# LEGENDA

- PROJEKTOWANE OGRODZENIE H=1,50m
- ławka z oparciem
- R. - TABLICA "REGULAMIN"
- Reg. - TABLICA REGULAMIN SIŁOWNI I STREET WORKOUT
- SR - STOJAK ROWEROWY
- KS - śmietnik

3 metalowy plac zabaw
5 karuzela czteroramienna
6 huśtawka podwójna 2x bocianie gniazdo
7 huśtawka podwójna /1x pampers 1x zwykłe siedzisko/
9 piaskownica
12 bujak delfin
13 huśtawka ważka podwójna
14 trampolina
20 sześciokąt wielofunkcyjny
28 urządzenie acrobat
31 mały stożek
35 zestaw street workout XL
26 wóz strażacki

URZĄDZENIA SIŁOWNI

S1 wioślarz
S2 narciarz
S3 wyciskanie
S4 odwodziciel+biegacz+steper
S5 twister i wahadło

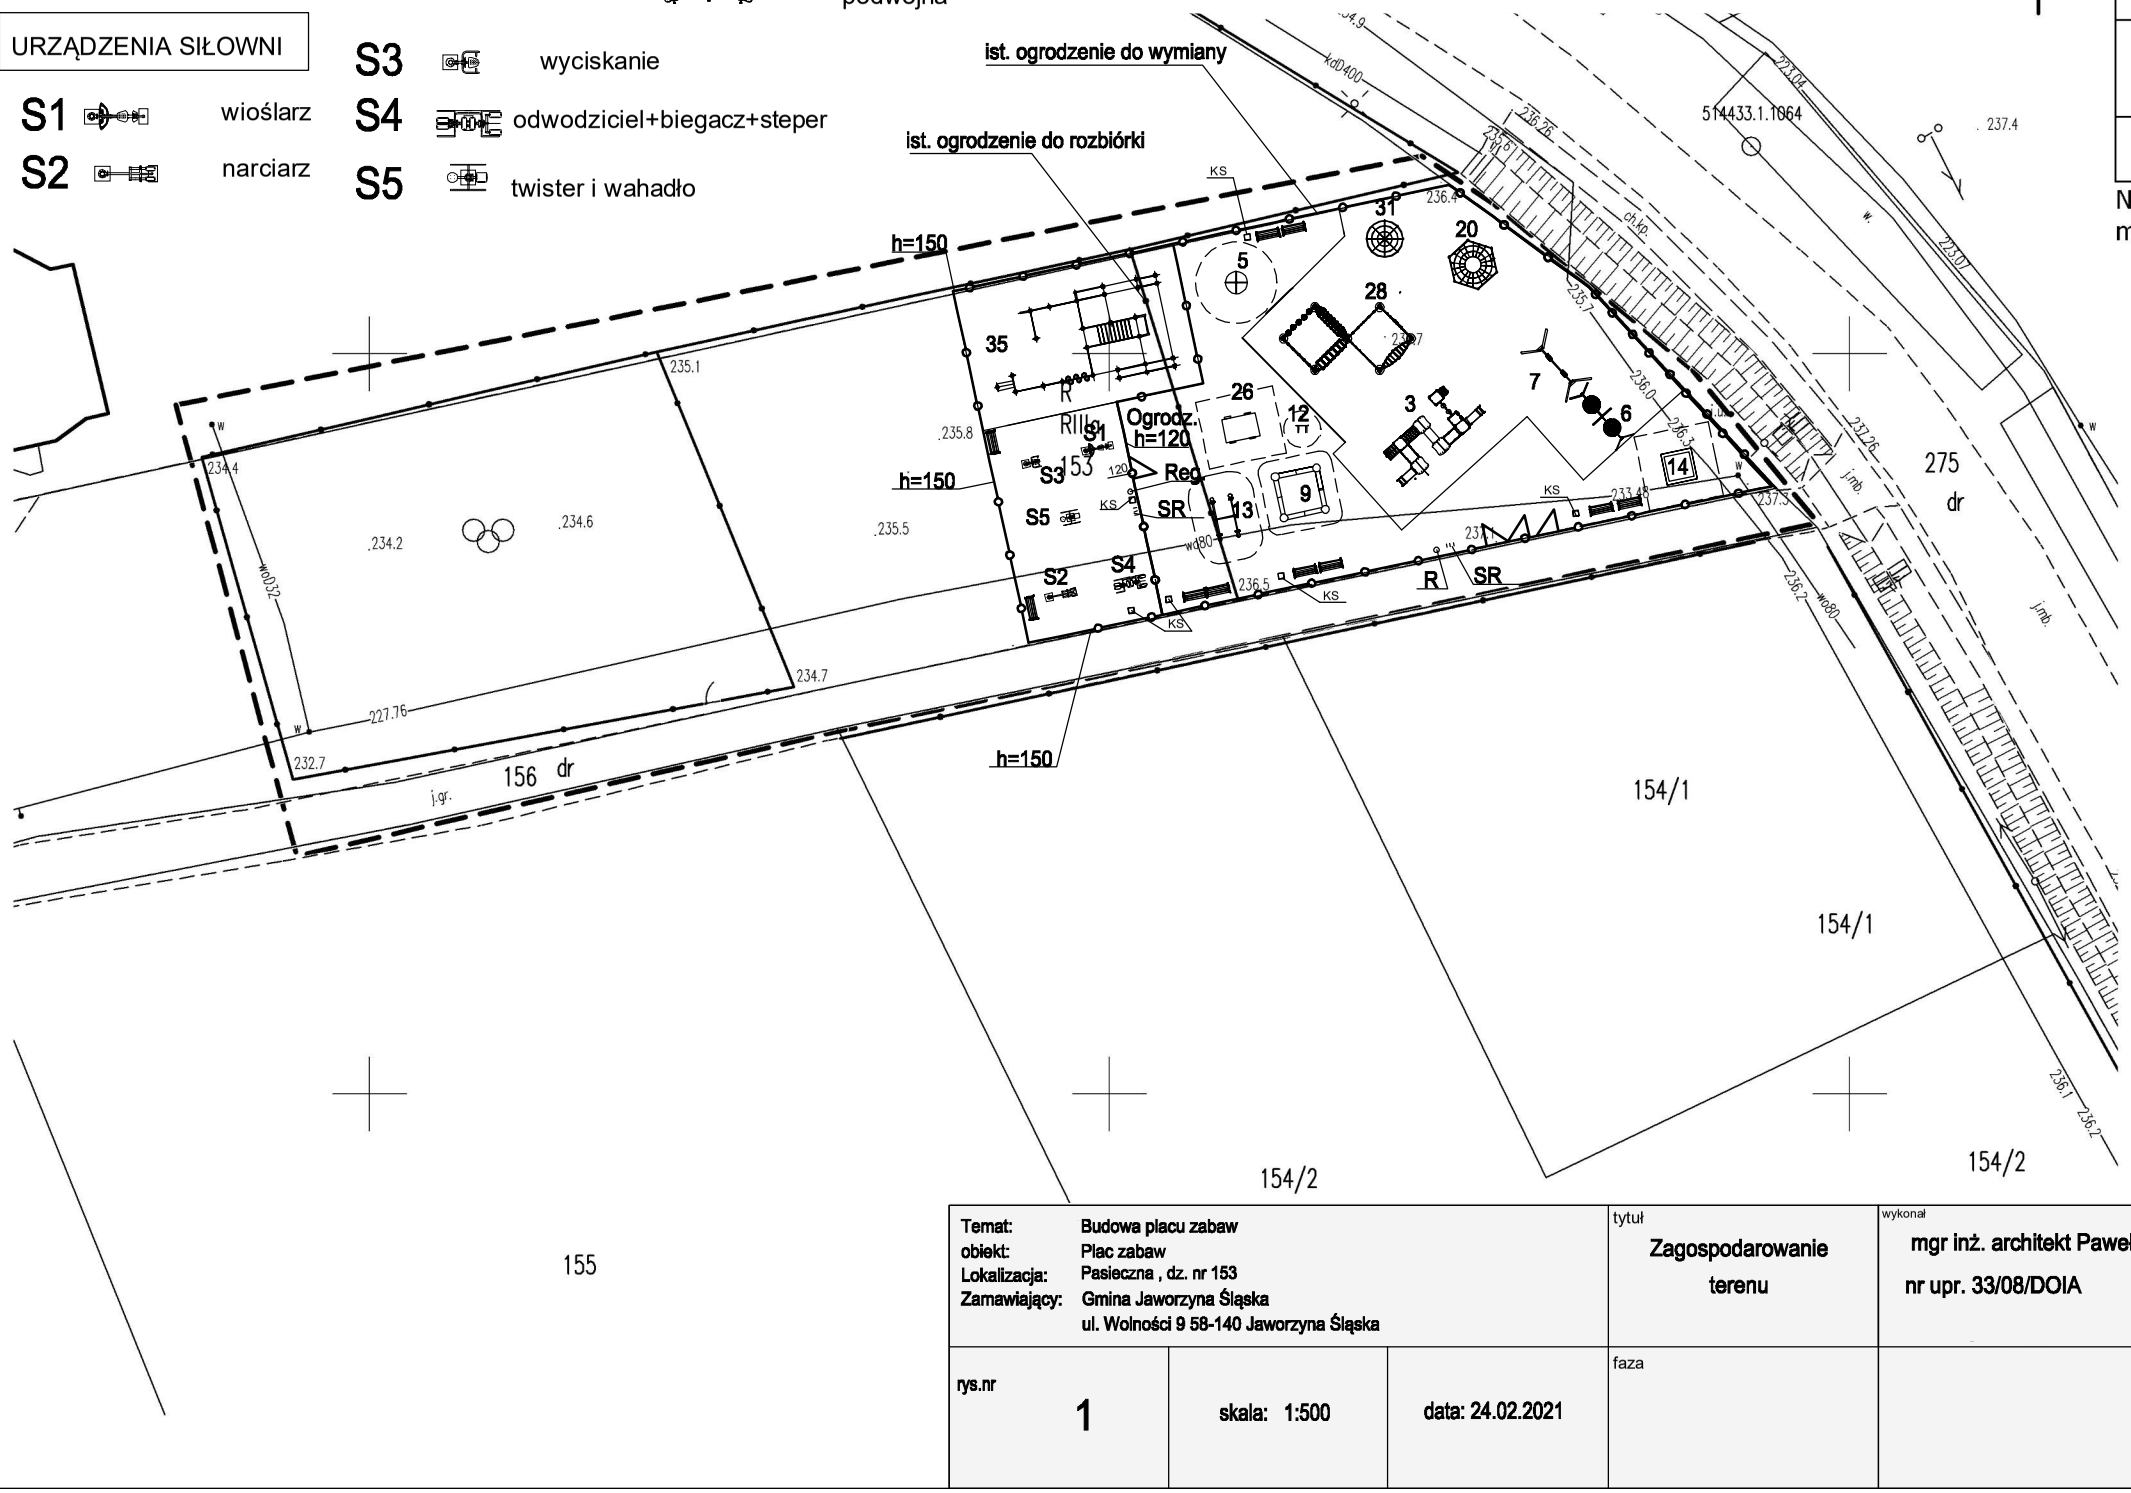


| MAPA DO CELÓW PROJEKTOWYCH | | |
|---|---|---|
| Oznaczenie kancelaryjne zgłoszenia pracy geodezyjnej | | GKIV.4020.1.1066.2020 |
| Miejscowość | | Pasieczna |
| Jednostka ewidencyjna | *identyfikator:* | 021907_5 |
| | *nazwa:* | Jaworzyna Śl |
| Obręb ewidencyjny | *identyfikator:* | 0007 |
| | *nazwa:* | Pasieczna |
| **Skala mapy** | | **1:500** |
| Nazwa układu współrzędnych | *prostokątnych płaskich:* | „2000" |
| | *wysokości:* | „EVRS 2007" |
| Oznaczenie granic obszaru, który był przedmiotem aktualizacji | | – – – – – – – |
| **Mgr inż. Jerzy Gomułka Nr uprawnień 6753** | | **Andrzej Marcjan Nr uprawnień: 9513 28.10.2020** |
| *Sprawdził:* | | *Imię i nazwisko, nr uprawnień oraz data opracował mapy.* |

Nie wyklucza się istnienia w terenie, innych nie wykazanych na niniejszej mapie urządzeń podziemnych, które nie były zgłoszone do inwentaryzacji.

BIURO GEODEZJI - S.C.
S. Dżalik, J. Gomułka, A. Marcjan
58-100 ŚWIDNICA, RYNEK 31
tel./fax 74 852 32 71, NIP 8840008433

PREZES SPÓŁKI
mgr inż. Jerzy Gomułka

ANDRZEJ MARCJAN
GEODETA UPRAWNIONY
58-100 Świdnica, ul. Bystrzycka 23
Świadectwo MGPiB w Warszawie
Nr 9513 z dn. 1990.06.22
MARCJAN ANDRZEJ

Poświadcza się, że niniejszy dokument został opracowany w wyniku prac geodezyjnych i kartograficznych, których rezultaty zawiera operat techniczny wpisany do ewidencji materiałów państwowego zasobu geodezyjnego i kartograficznego
STAROSTA ŚWIDNICKI
Organ prowadzący państwowy zasób geodezyjny i kartograficzny
P.0219 2021.106-1
Identyfikator ewidencyjny materiałów zasobu
14-01-2021
Z up. STAROSTY GEODETA
Inż. Ewa Kaliczak

| | | | |
|---|---|---|---|
| Temat: Budowa placu zabaw<br>obiekt: Plac zabaw<br>Lokalizacja: Pasieczna , dz. nr 153<br>Zamawiający: Gmina Jaworzyna Śląska<br>ul. Wolności 9 58-140 Jaworzyna Śląska | | | tytuł: Zagospodarowanie terenu |
| wykonał: mgr inż. architekt Paweł Miśków<br>nr upr. 33/08/DOIA | | | |
| rys.nr 1 | skala: 1:500 | data: 24.02.2021 | faza |

PRACOWNIA PROJEKTOWA SZUMSKI
SIEDZIBA:UL.Wróblewskiego 27
58-100 ŚWIDNICA ŚLĄSKA