


ELEWACJA PÓŁNOCNA

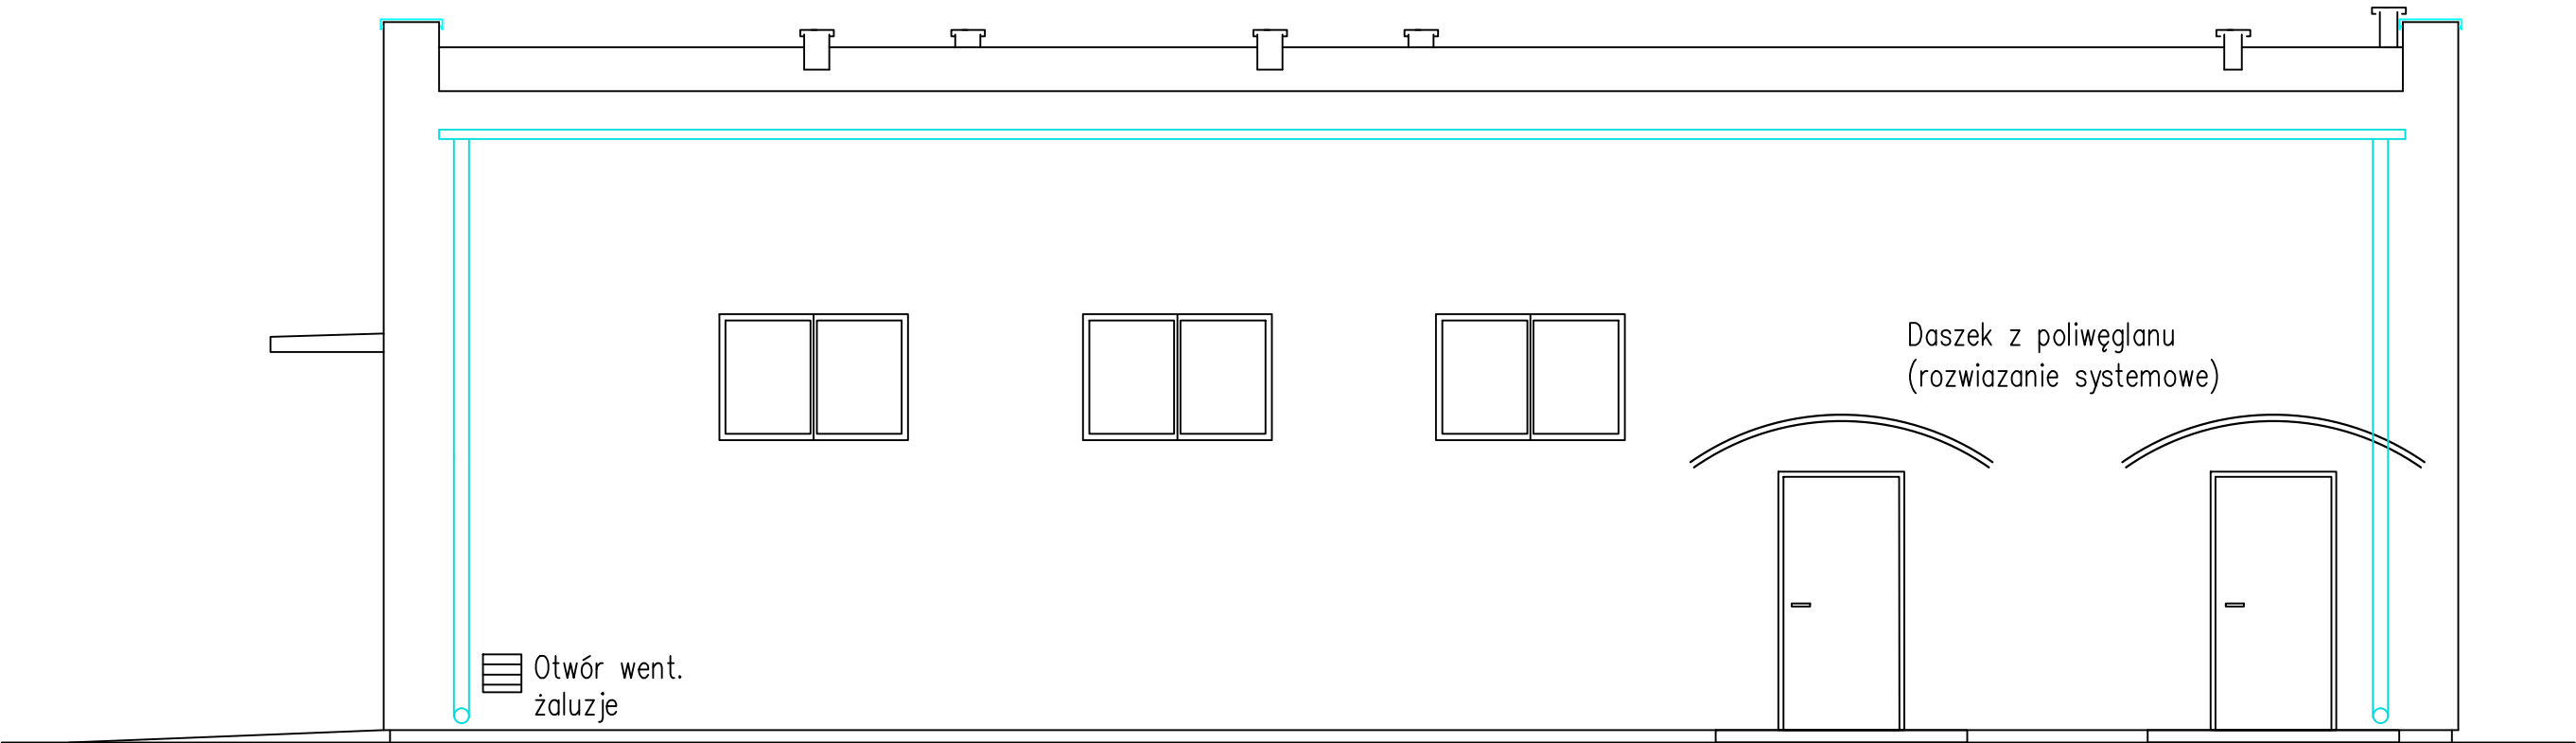

|  |   |                                 |                     |
|--|---|---------------------------------|---------------------|
| Firma Inżynieryjna Jarosław Patek ; 87-811 Fabianki , Bogucin 149 ; patek2@poczta.onet.pl ; tel. 604 311 001 |   |                                 |                     |
| Inwestor   | Urząd Gminy Tłuchowo  |                                 |                     |
| Adres  | 87-605 Tłuchowo, ul. Sierpecka 20   |                                 |                     |
| Obiekt   | STACJA UZDATNIANIA WODY   |                                 |                     |
| Adres budowy   | 85-131 Tłuchowo ; ul. Sierpecka 2 ; Jednostka ewidencyjna : 040808_2 Tłuchowo<br>Obręb : 0015 Tłuchowo , dz. nr 168/4 ; 168/2 |                                 |                     |
| Temat rysunku  | Elewacja Północna   |                                 |                     |
| Projektował  | mgr inż. arch. Bartłomiej Bąbiński<br>KPOKK IA 18/2005  | podpis                          | Data:<br>01.12.2021 |
| Sprawdził  | mgr inż. arch. Maria Ingielewicz<br>ABU-IX-8386-5-6/89Wk  | podpis                          | Skala:<br>1:50      |
| Opracował  | mgr inż. Jarosław Patek<br>ABIT-OW-7131-3/2000  | podpis<br><i>Jarosław Patek</i> | Format A-3          |
| Numer rysunku  | B/.../2021 PB A 04 01 00<br>umowa nr stadium branża nr rys. nr ark. nr rew.   |                                 |                     |
|  |   |                                 | Strona              |