Ulica Wierzbowa w Dąbczu

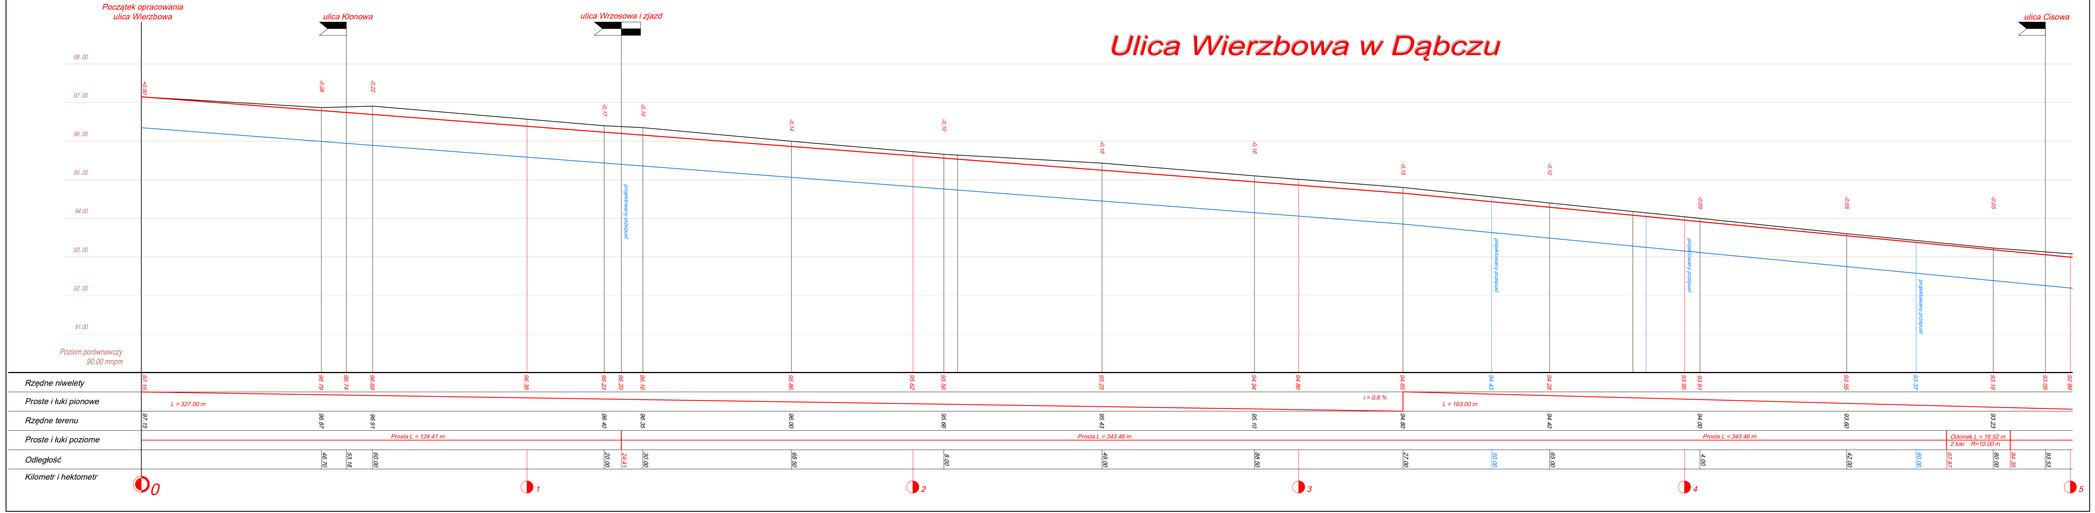

Zamawiający / Inwestor: GMINA RYDZYNA, ul. Rynek 1, 64-130 Rydzyna				
Jednostka Projektowa: PAWEŁ KATTNER "PMD", ul. Cyprysowa 2, 64-130 Dąbcze				Paweł Kattner PMD
Stadium: PROJEKT BUDOWLANY	*Nazwa zamierzenia budowlanego:* Przebudowa ulicy Wierzbowej w Dąbczu			
Projekt Architektoniczno - Budowlany	*Adres obiektu budowlanego:* **Jednostka ewidencyjna:** Rydzyna - obszar wiejski 301304_5. **Obręb:** Dąbcze - 0002. **Numer ewidencyjny działek:** 19/3, 132, 126, 124, 20, 11/1, 10/1, 580, 557, 542/4, 53/3, 53/6, 50/1, 49/1, 47/55, 46/26, 45/1, 44/1, 42/10.			
Branża: DROGOWA	*Tytuł rysunku:* Przekrój podłużny			
Stanowisko:	*Imię i Nazwisko:*	*Numer uprawnień i specjalność:*		*Podpis:*
Projektant:	mgr inż. Paweł Kattner	7502/95/Lo Projektowanie w specjalności konstrukcyjno - inżynieryjnej w zakresie dróg		
Data sporządzenia projektu: 14 czerwca 2024 roku		*Kategoria obiektu:* XXV	*Skala:* 1:50/500	*Numer rysunku:* 4. 1.