RZUT PARTERU 1 :50

elementy konstrukcyjne

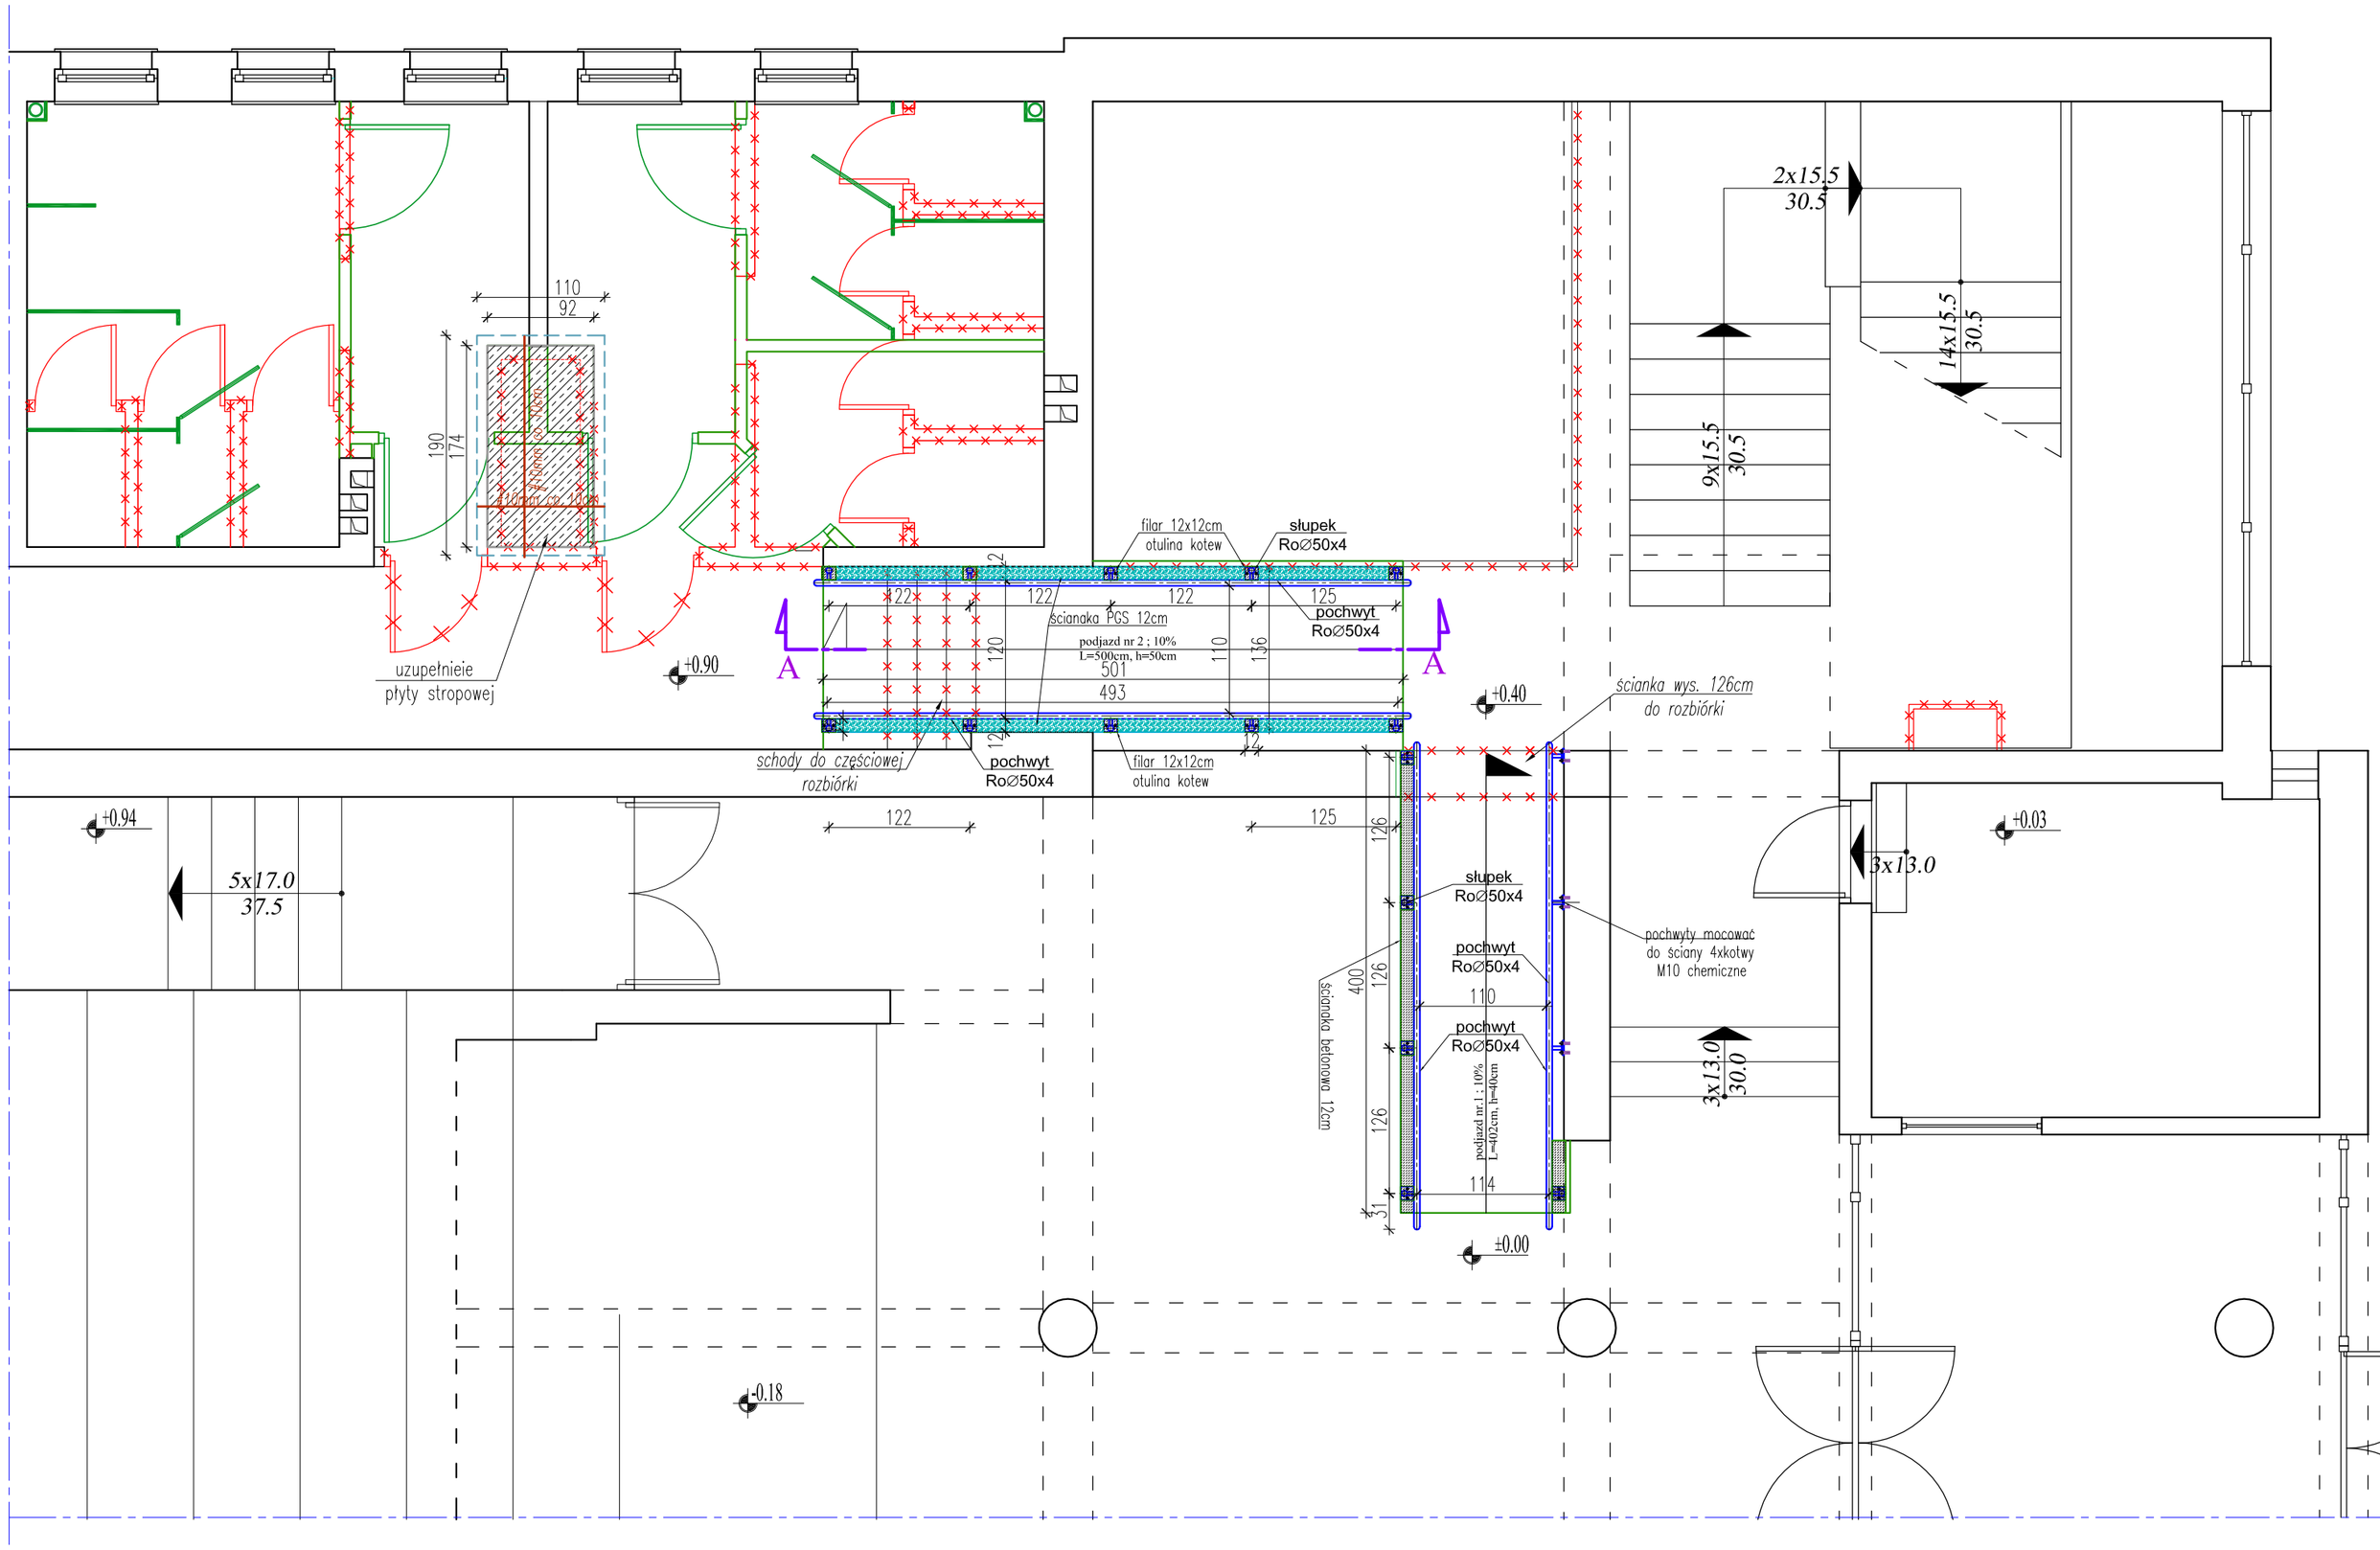

detal uzupełnienia stropu 1 : 20

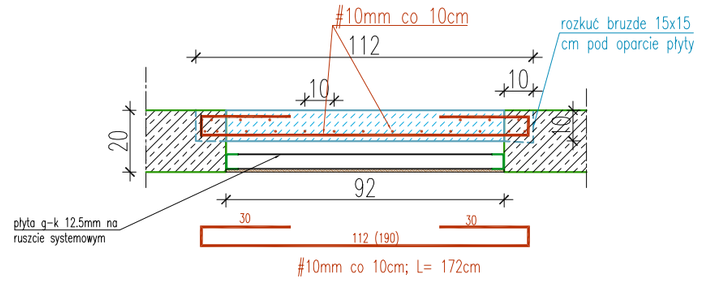

UZUPEŁNIENEIE STROPU KOLEJNOŚĆ WYKONYWANIA PRAC:

1. Rozebrać ścianki osłonowe szachtu instalacyjnego, oraz skuć warstwy wykończeniowe stropu posadzki, tynk – pas szerokości 10–20cm
2. Obwodowo wykonać bruzdę 10x10cm w istniejącym stropie pod płytę deklującą otwór w stropie.
3. Po podszalowaniu i ułożeniu zbrojenia #10mm co 10cm nanieść warstwę kontaktową, np. Ceresit CD30 na rozkutą bruzdę .
4. Zabetonować betonem niekurczliwym cement.– klejowym np. Ceresit CD26 systemem mokre na mokre (warstwa kontaktowa musi być wilgotna)
5. Po min. 5 dniach rozszalować i uzupełnić warstwy posadzkowe od góry, oraz płytą gipsowo–kartonową na ruszcie systemowym od dołu.

podjazd nr 1- L=402cm; h= 40cm

a	β	b = ?	c = ?	spadek=?
402,00 [CM]	5,70 [']	40,1 [CM]	404,00 [CM]	9,98 [%]

podjazd nr 1- L=500cm; h= 50cm

a	β	b = ?	c = ?	spadek=?
500,00 [CM]	5,71 [']	50,0 [CM]	502,49 [CM]	9,99 [%]

słupek 1 : 20

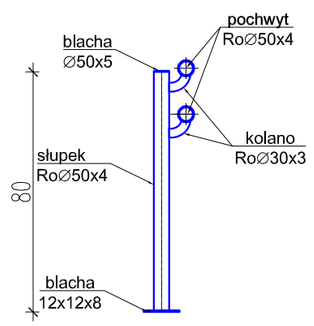

PODJAZDY DLA NIEPEŁNOSPRAWNYCH KOLEJNOŚĆ WYKONYWANIA PRAC:

1. Rozebrać posadzki i podłoża do wylewki (w przypadku izolacji do stropu)
2. wykonać ścianki z pustaków PGS 12cm i filarki betonowe 12x12cm.
3. Przed betonowaniem filarkow osadzić kotwy z pręta gwint. M10 wklejając do podloża
4. Wykonać warstwę spadkową podjazdów z keramzytu stabilizowanego cementem w ilości 200kg cementu na 1m3 keramzytu (beton lekki)
5. Wykonać płytę posadzkową ze spadkiem 10% zbrojoną siatką z prętów #8mm co 10 cm z betonu B15 zatartą na ostro.
6. Zamontować balustrady – słupki i pochwyty Ro50x3mm (stal kwasoodporna)
7. Ułożyć nawierzchnie z płyt granitowych na kleju, wykończyć cokół i ścianki podjazdów tynkiem i płytkami wg wytycznych architektonicznych

przekrój A-:-A 1 :50

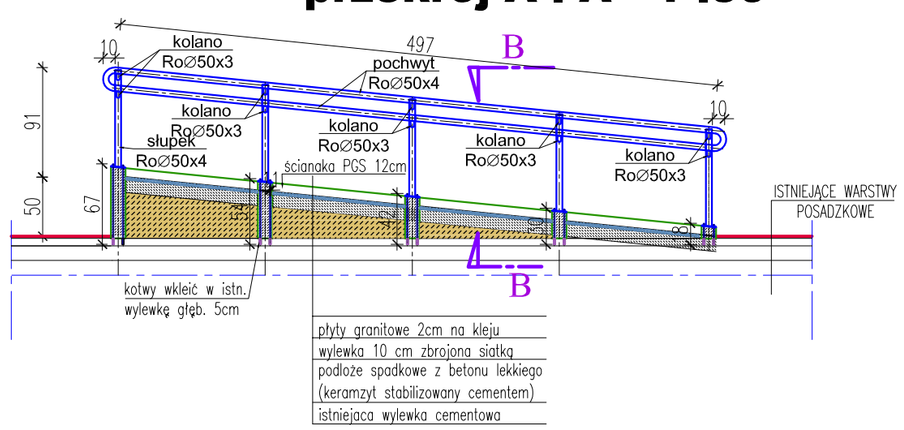

przekrój B-:-B 1 :50

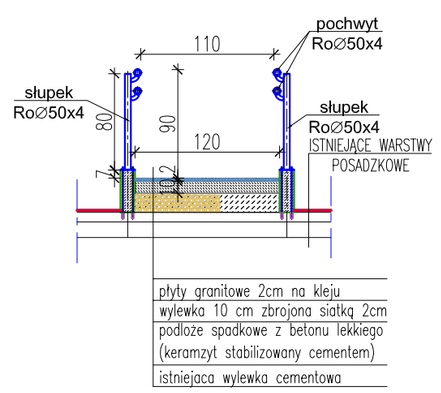

RYSUNEK ZAMIENNY

przedmiot: PROJEKT BUDOWLANY	zakres: konstrukcja	skala: 1:50	nr rysunku: 1	opis rysunku: Elementy konstrukcyjne
temat/obiekt: PRZEBUDOWA SANITARIATÓW I WYKONANIE POCHYLNI DLA OSÓB NIEPEŁNOSPRAWNYCH		data: 01. 2021		
adres: dz. nr 1627/5, 1627/7 Tuchów, gm. Tuchów		projektował: inż. Rajmund Scheffler		**spec**. konstr. - budowlana **upr**. nr ewid.UAN-8346/120/88
		opracował		
		sprawdził: mgr inż. Anna Aksman		**upr.** nr ewid. MAP/0336/POOK/12