



PRZEKROJE NORMALNE


PRZEKRÓJ NORMALNY A - A

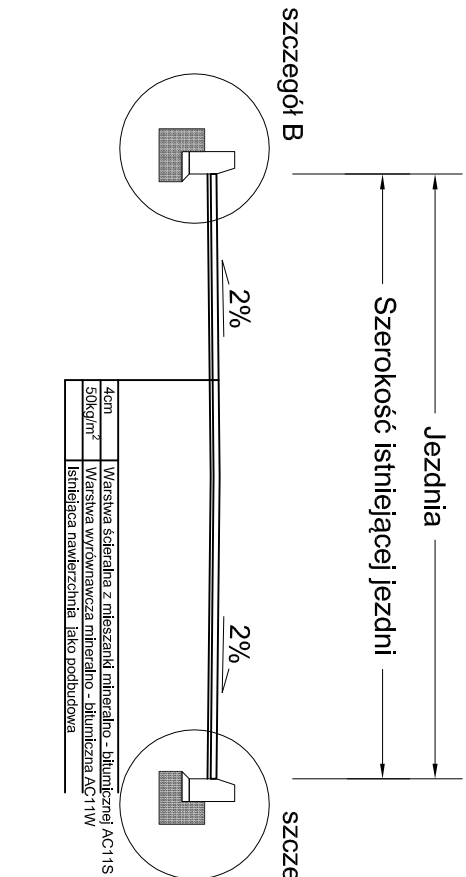


PRZEKRÓJ NORMALNY B - B

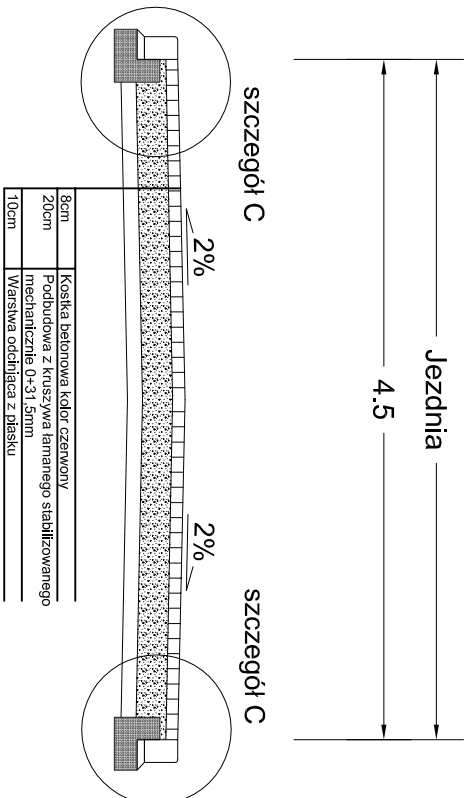

PRZEKRÓJ NORMALNY C - C

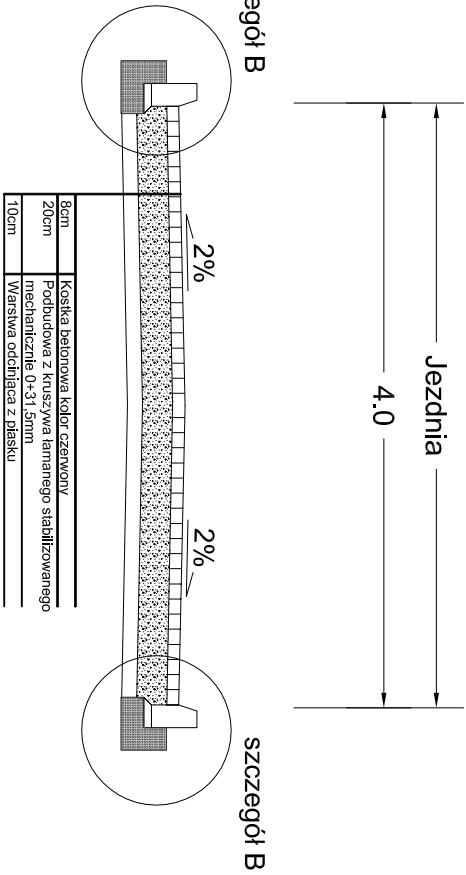


PRZEKRÓJ NORMALNY D - D

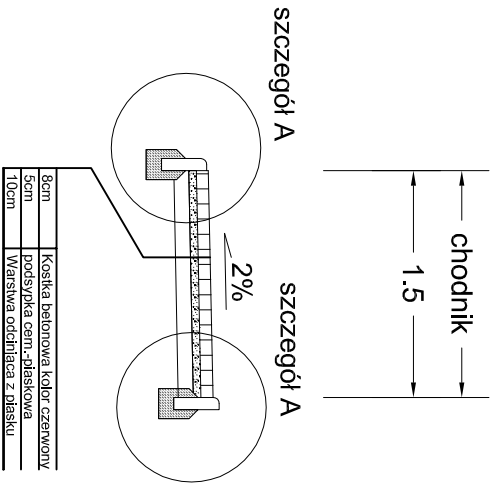

Szczegół A

Obrzeże betonowe

skala 1:25

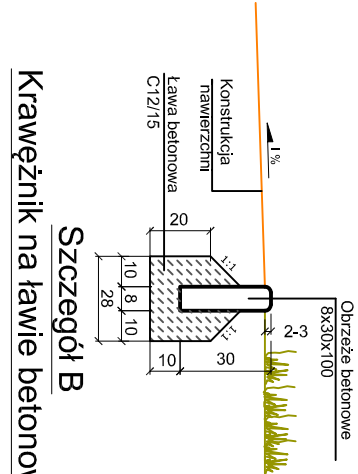


Szczegół C

Krawężnik wtopiony

Typ lekki


skala 12:25

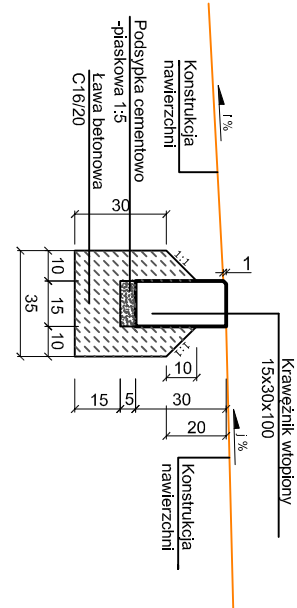


Szczegół B

Krawężnik na ławie betonowej z oporem

skala 1:25

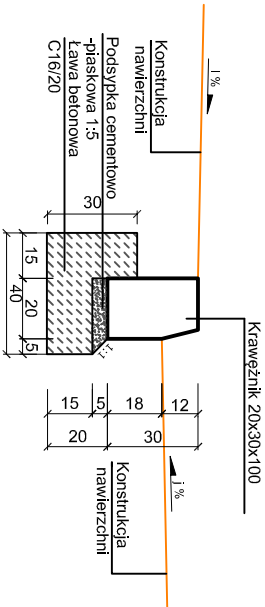

Jednostka projektowa:	 kompleksowa obsługa budowlana	ul. Żimowa 18 87-800 Włocławek tel.kom. 607 542 675
Lokalizacja:	Województwo Kujawsko Pomorskie Powiat Świecki Gmina Pnuszcz	
Inwestor:	Gmina Aleksandrów Kujawski ul. Słowackiego 12, 87-700 Aleksandrów Kujawski	
Nazwa inwestycji:	Wykonanie projektu modernizacji dróg na osiedlu w miejscowości Przybranowo, gmina Aleksandrów Kujawski	
Stadium dokumentacji:	PROJEKT BUDOWLANY	
Nazwa rysunku:	Przekroje normalne	Podpis:
Projektant:	mgr inż. Piotr Przybylski nr uprawnień budowlanych: KUP/00046/POOD/04	Podpis:
Asystent Projektanta:		
Data:	Skala:	Nr Rysunku:
grudzień 2012 r.	1:50	3