


MAPA DO CELÓW PROJEKTOWYCH		
Oznaczenie kancelaryjne zgłoszenia pracy geodezyjnej	OD.6640.769.2023	
Miejscowość	Małe Radowiska -dz. nr 150/4	
Jednostka ewidencyjna	identyfikator	041705_2
	nazwa	Ryńsk
Obręb ewidencyjny	identyfikator	0008
	Nazwa	Małe Radowiska
Skala mapy	1:500	
Nazwa układu współrzędnych	prostokątnych płaskich	PL-2000/18
	wysokości	PL-EVRF 2007-NH
Oznaczenie granic obszaru, który był przedmiotem aktualizacji	całość	
Służebności gruntowe mające wpływ na zagospodarowanie gruntów zlokalizowanych w granicach projektowanej inwestycji	nie sprawdzano	
Kontur użytku gruntowego, który nie jest ujawniony w bazie danych ewidencji gruntów i budynków	brak	
Uwagi:		
1. Wykazane na niniejszej mapie granice działki zostały wyznaczone z wymaganą dokładnością, w tym obszarze niniejsza mapa może służyć do projektowania budynków sytuowanych w odległości 4,0 m od granicy nieruchomości		
2. Nie wyklucza się istnienia w terenie innych, nie wykazanych na niniejszej mapie urządzeń podziemnych, które nie były zgłoszone do inwentaryzacji		
<p><b>GEOPRIM s.c.</b> ul. Wolności 44 87-200 WĄBRZEŻNO tel. 561/477-50-49 NIP 8781801519, REGON 366001355</p>	<p><b>GEODETA</b> Wiesław Bieniek ul. 1000-lecia 14/59 87-200 WĄBRZEŻNO Upr. Nr 13516 MGPIB</p>	
08.12.2023	Imię i nazwisko, nr uprawnień oraz data i podpis geodety uprawnionego który opracował mapę	

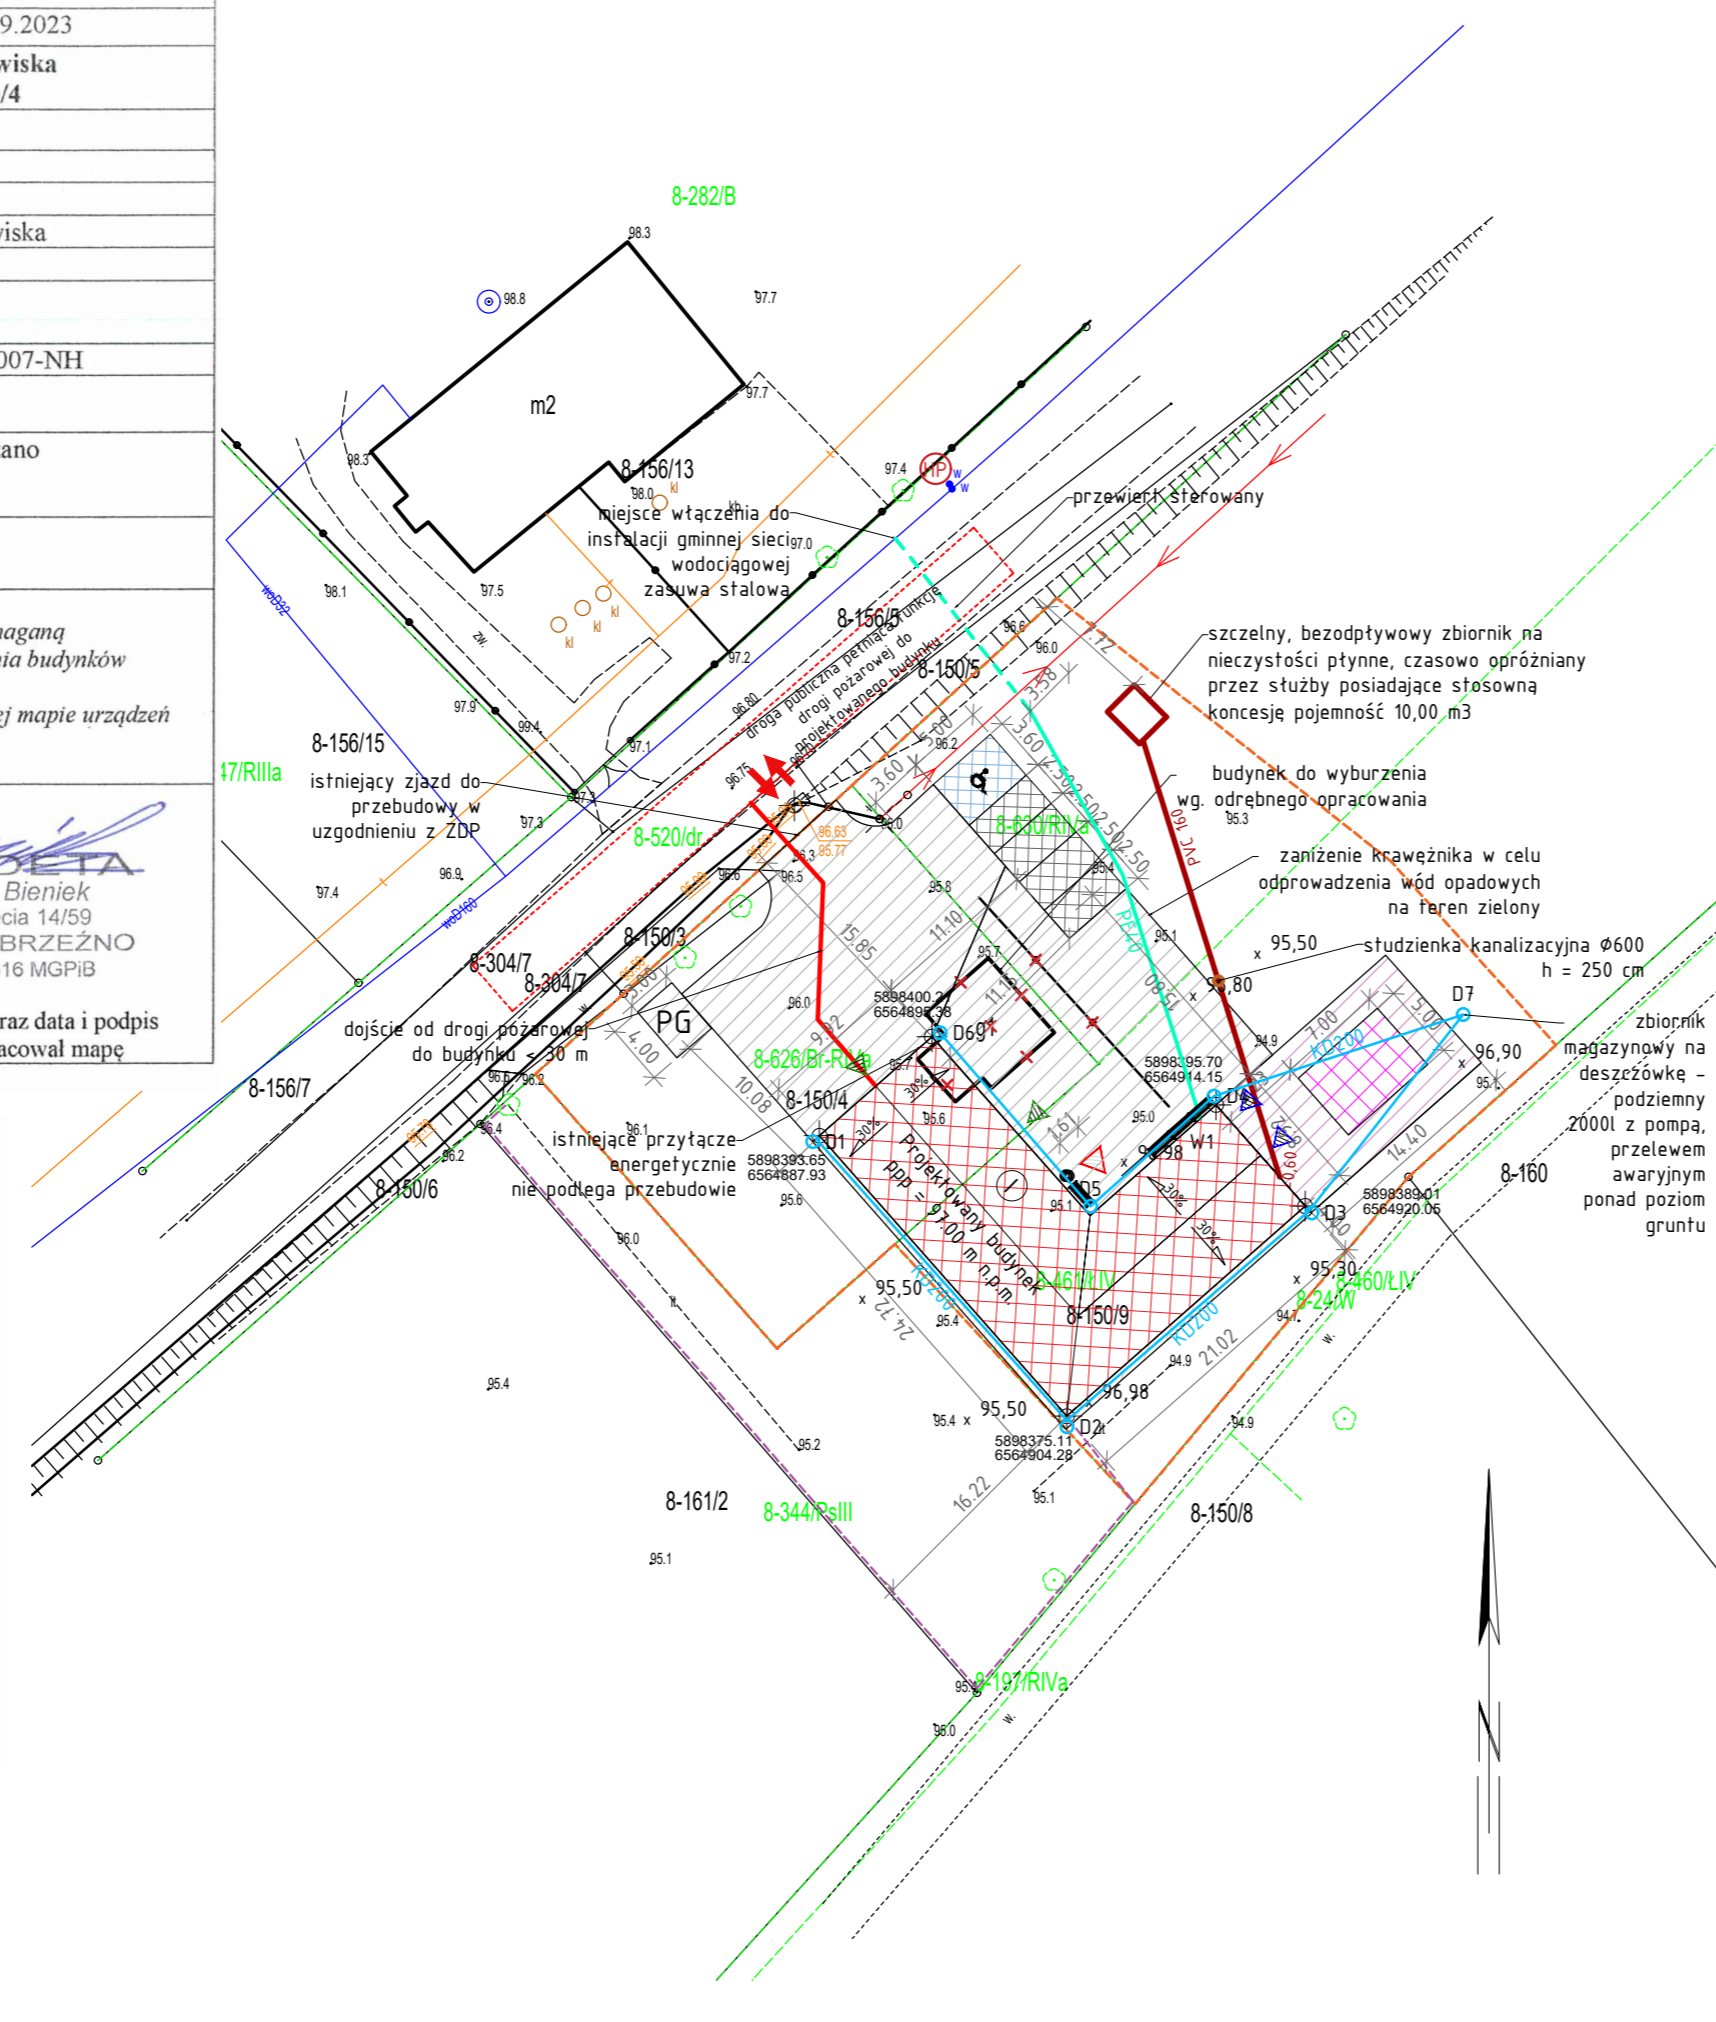

LEGENDA	
ELEMENTY ZAGOSPODAROWANIA TERENU ZWIĄZANE Z PROJEKTEM BUDOWA ŚWIETLICY W MAŁYCH RADOWISKACH, GMINA RYŃSK, POWIAT WĄBRZESKI NA DZIAŁKCE NR: 041705_2.0008.150/4, 041705_2.0008.150/9	
	granica opracowania
	liczba kondygnacji nadziemnych
	Wejścia główne do projektowanego budynku
	Wyjścia ewakuacyjne
	Wejście techniczne
	istniejący wjazd/wyjazd na teren inwestycji
	projektowany budynek świetlicy
	projektowana altana drewniana
	utwardzenie terenu I - kostka betonowa gr. 8 cm - bezfugowa ciemna szara prostokąt + krawężnik 15cm na tawie
	utwardzenie terenu II - kostka betonowa gr. 8 cm - bezfugowa jasna szara prostokąt + obrzeże 8 cm na tawie
	opaska wokół budynku kostka betonowa gr. 8 cm - bezfugowa jasna szara prostokąt - 60cm
	miejsce postojowe dla osób niepełnosprawnych 3,6 x 5,0 m - kostka betonowa gr. 8 cm - bezfugowa
	miejsca postojowe 2,5 x 5,0 m - kostka betonowa gr. 8 cm - bezfugowa - 1 mp na każde 100m2 pow. użytkowej
	plac gromadzenia odpadów statych o wym. 3,00x4,00m
	podłoże kostka brukowa gr. 6cm - bezfugowa ciemno szara
	hydrant istniejący co najmniej 10l/s
	projektowane rzędne terenu
	punkty posadowienia budynków w terenie
	elementy do rozbiórki - demontażu
	ogrodzenie terenu - systemowe panelowe wys. 1.23 m [druł powlekany 5 mm, kolor brąz + podmurówka 0.25 m] zgodne z PN-EN 1176:2009 oraz PN-EN 1177:2009
	pozostała nie zabudowana część terenu zielen niska - trawa
	projektowana instalacja kanalizacji sanitarnej
	projektowane przyłącze wodociągowe wg. odrębnego postępowania
	projektowana instalacja wodociągowa na terenie działki
	projektowany wodomierz wewnątrz budynku
	ławka z oparciem 2,00 x 0,70 m - 4 szt.
	kosz na śmieci 30l - 1 szt.

WODY OPADOWE ROZPROWADZANE WYŁĄCZNIE PO TERENIE OBJĘTYM OPRAWOWANIEM - powierzchniowo do gruntu

UWAGA: Oznaczenie graficzne - malowanie - miejsca postojowego dla osób niepełnosprawnych zgodnie z Rozporządzeniem Ministra Infrastruktury w sprawie szczegółowych warunków technicznych dla znaków i sygnałów drogowych oraz urządzeń bezpieczeństwa ruchu drogowego i warunków ich umieszczania na drogach z dnia 3 lipca 2003 r. z późniejszymi zmianami.

Poświadczam, że niniejszy dokument został opracowany w wyniku prac, których rezultaty zawiera operat techniczny wpisany do ewidencji materiałów państwowego zasobu geodezyjnego i kartograficznego.

Nazwa organu prowadzącego państwowy zasób geodezyjny i kartograficzny	STAROSTA WĄBRZESKI
Identyfikator ew. i. anejny operatu technicznego	P.0417.2023.710
Data przyjęcia operatu technicznego do zasobu	2023-12-12
Imię, nazwisko i podpis osoby reprezentującej organ	Z up. STAROSTY P.o. Kierownika Powiatowego Ośrodka Dokumentacji Geodezyjnej i Kartograficznej Bogdan Matuszewski

**MIEJSCE NA UZGODNIENIA:**

**PROJEKT SPORZĄDZONY NA MAPIE ZGODNEJ Z MAPĄ DO CELÓW PROJEKTOWYCH IDENTYFIKATOR NR: OD. 6640.769.2023**

INWESTOR:	<b>GMINA RYŃSK</b> ul. Mickiewicza 21 87-200 Wąbrzeżno	
INWESTYCJA:	Budowa budynku świetlicy wraz z altaną ogrodową i zagospodarowaniem terenu w ramach inwestycji pn. "Budowa świetlicy w Małych Radowiskach" działka nr 150/4, 150/9, obr. 0008, gmina Ryńsk, powiat wąbrzeski nr ewid. 041705_2.0008.150/4, 041705_2.0008.150/9	
BIURO PROJEKTOWE:	<b>Zakład Projektowania i Usług Budowlanych "BENBUD"</b> inż. Benedykt Reder ul. Ks. dr Wł. Łęgi 1/27, 86-300 Grudziądz	
NAZWA RYSUNKU:	<b>PROJEKT ZAGOSPODAROWANIA TERENU</b>	SKALA: <b>1:500</b> BRANŻA: <b>BUDOWLANA</b>
FAZA:	<b>PROJEKT PBW</b>	DATA: <b>27.12.2023 r.</b> NUMER RYSUNKU: <b>PZT - 01</b>
FUNKCJA:	<b>PROJEKTANT</b> MGR INŻ. ARCH. MARIA MEDRYK Upr. architektoniczne b.o. nr MPOA/009/2017	PODPIS:
FUNKCJA:	<b>SPRAWDZAJĄCY</b> MGR INŻ. ARCH. TOMASZ JUREK Upr. architektoniczne b.o. nr 69/POOKK/IV/2015	PODPIS:
FUNKCJA:	<b>PROJEKTANT</b> INŻ. BENEDYKT REDER Upr. konstr.-budowlane b.o. nr UAN-IV/8346/113/70/88	PODPIS:
FUNKCJA:	<b>SPRAWDZAJĄCY</b> MGR INŻ. HENRYK BANIECKI Upr. konstr.-budowlane b.o. nr 46Gd/75	PODPIS:
FUNKCJA:	<b>PROJEKTANT</b> INŻ. MIECZYSLAW ZWOLIŃSKI upr. instalacyjne - elektryczne nr 81/GD/01 POM/IE/5668/01	PODPIS:
FUNKCJA:	<b>SPRAWDZAJĄCY</b> MGR INŻ. ROMAN WIEŚŁOWICZ upr. instalacyjne - elektryczne nr GT-III-630/269/76	PODPIS:
FUNKCJA:	<b>PROJEKTANT</b> MGR INŻ. JACEK KAWCZYŃSKI Upr instalacyjne - sanitarne nr MAZ/0495/PWOS/06	PODPIS:
FUNKCJA:	<b>SPRAWDZAJĄCY</b> MGR INŻ. FILIP UFNALEWSKI Upr instalacyjne - sanitarne nr MAZ/0167/POOS/17	PODPIS: