




Przekrój DP 1324D
przekrój jak na prostej

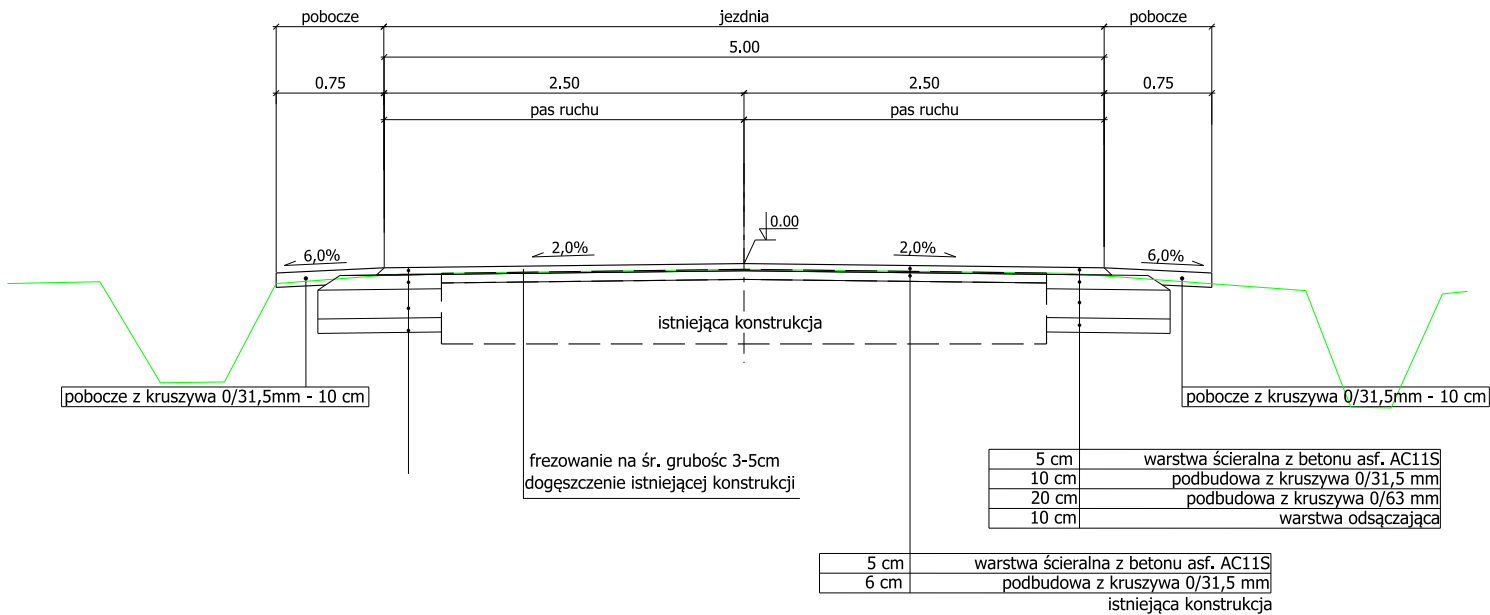

Przekrój DP 1324D
przekrój na łuku

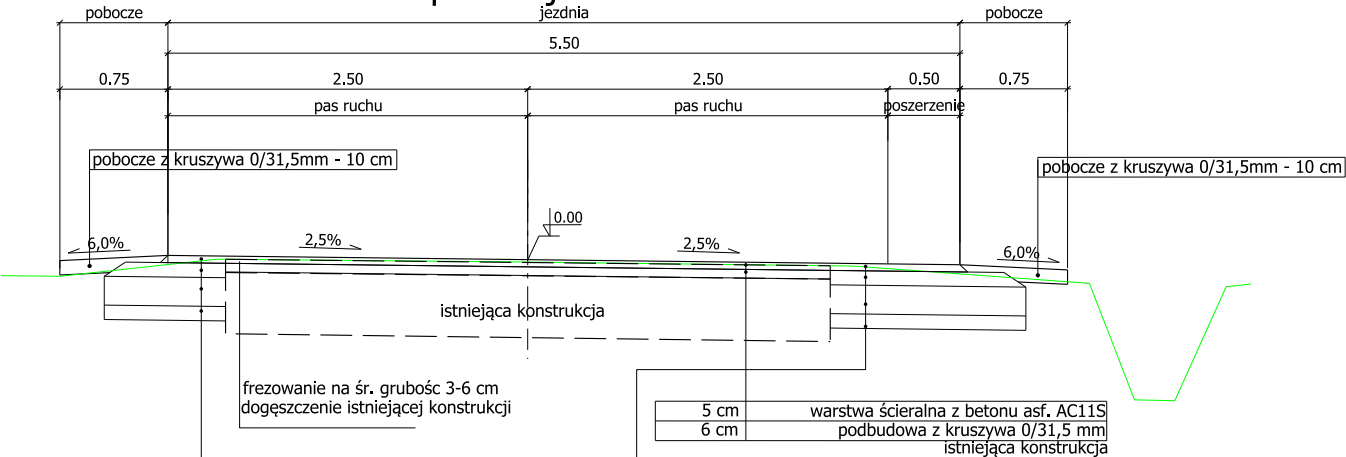

Przekrój DP 1324D
przekrój ze zjazdem

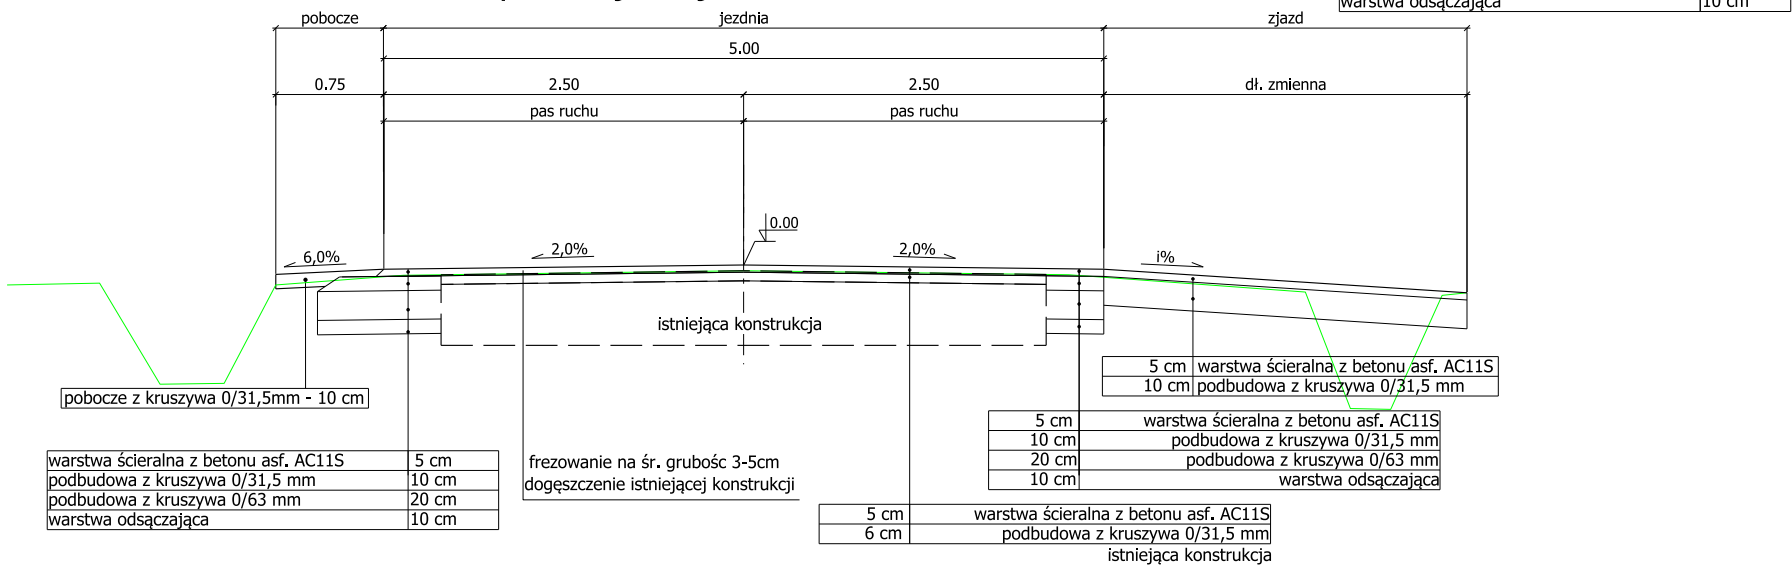

Inwestor / Zamawiający
**Zarząd Dróg Powiatowych
w Trzebnicy
ul. Łączna 1c
55-100 Trzebnica**

Jednostka projektowa

**WP Projekt Przemysław Woch
Ul. Toruńska 2/19
51-164 Wrocław**



Zadanie
**Przebudowa drogi powiatowej nr 1324D
Barkowo - droga dojazdowa do gruntów rolnych - Etap II**

Tytuł rysunku
Przekrój normalny DP1324D

Stanowisko	Imię i nazwisko		Nr uprawnień	Podpis
Projektant -drogi	mgr inż.	Przemysław Woch	288/DOS/12 <small>w specjalności drogowej do projektowania bez ograniczeń</small>	
Sprawdzający -drogi	mgr inż.	Adam Rzodeczko	86/DOS/14 <small>w specjalności drogowej do projektowania bez ograniczeń</small>	
Stadium	Skala	Data	Nr egz.	Nr rys.
PBW	1 : 50	12.2023		03