

PRZEKRÓJ KONSTRUKCYJNY  
A-A



Przebudowa drogi powiatowej nr 3474D  
w miejscowości Wieściszowice  
w km 17+080-17+560

SKALA 1:50

PRZEKRÓJ KONSTRUKCYJNY A-A

SKALA 1:50

Pobocze	Jezdnia	Pobocze
---------	---------	---------

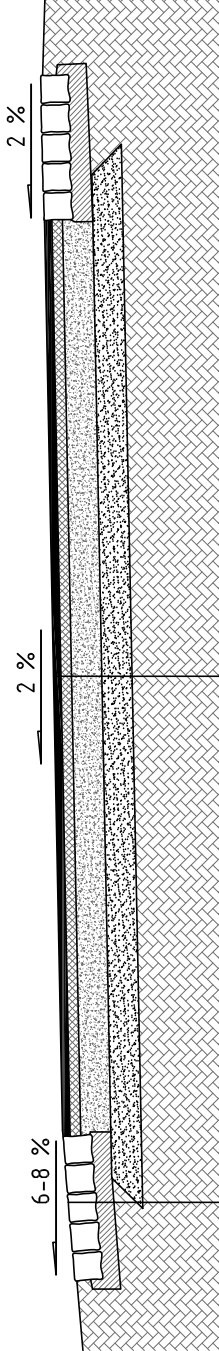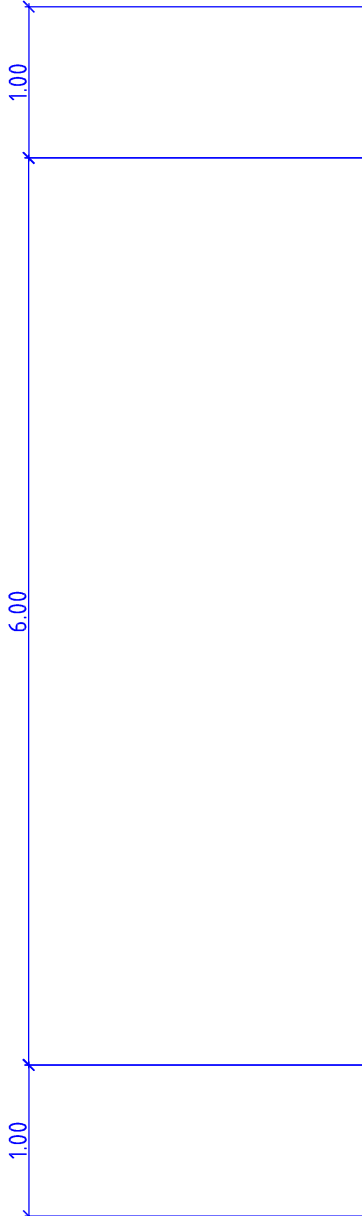

Kostka granitowa 18/20
Ława z oporem beton C12/15 o Fb=0,12m²

warstwa ścierna z AC11S gr. 5 cm KR 2
Skropienie międzywarstwowe emulsją asfaltową
Warstwa wiążąca z AC16W gr. 7 cm KR 2
Podbudowa z kruszywa 0/31,5 gr. 20 cm
Stabilizacja cementowa (twarowa lub wykonana metodą mieszania na miejscu) gr. 20 cm

Jednostka projektowa:	<b>Biuro Inżynierii Lądowej "K-B"</b> ul. Zarzeczna 7/1, 58-570 Jelenia Góra tel.: 501-762-287, e-mail: krzysztofbiak@wp.pl NIP: 614-150-65-26, REGON: 360460900 BZVIBK Nr. 39-1090-2633-0000-0001-2985-1111			
Temat opracowania:	Przebudowa drogi powiatowej nr 3474D w miejscowości Wieściszowice w km 17+080-17+560			
Lokalizacja:	droga powiatowa Nr 3474D, Wieściszowice dz. nr 179/1, 198, 199 obręb 0009			
Inwestor:	Powiat Kamiennogórski, ul. Wł. Broniewskiego 15, 58-400 Kamienna Góra			
Projektant: branża drogowa	mgr inż. Krzysztof Biak		Podpis:	
	270/DOS/13			
Rysunek:	Przekrój konstrukcyjny		Skala rysunku:	Numer rysunku:
Stadium:	Dokumentacja projektowa		1:50	4
			01.10.2021r.	