


Gminna oczyszczalnia ścieków

Plan sytuacyjny

Skala 1:500

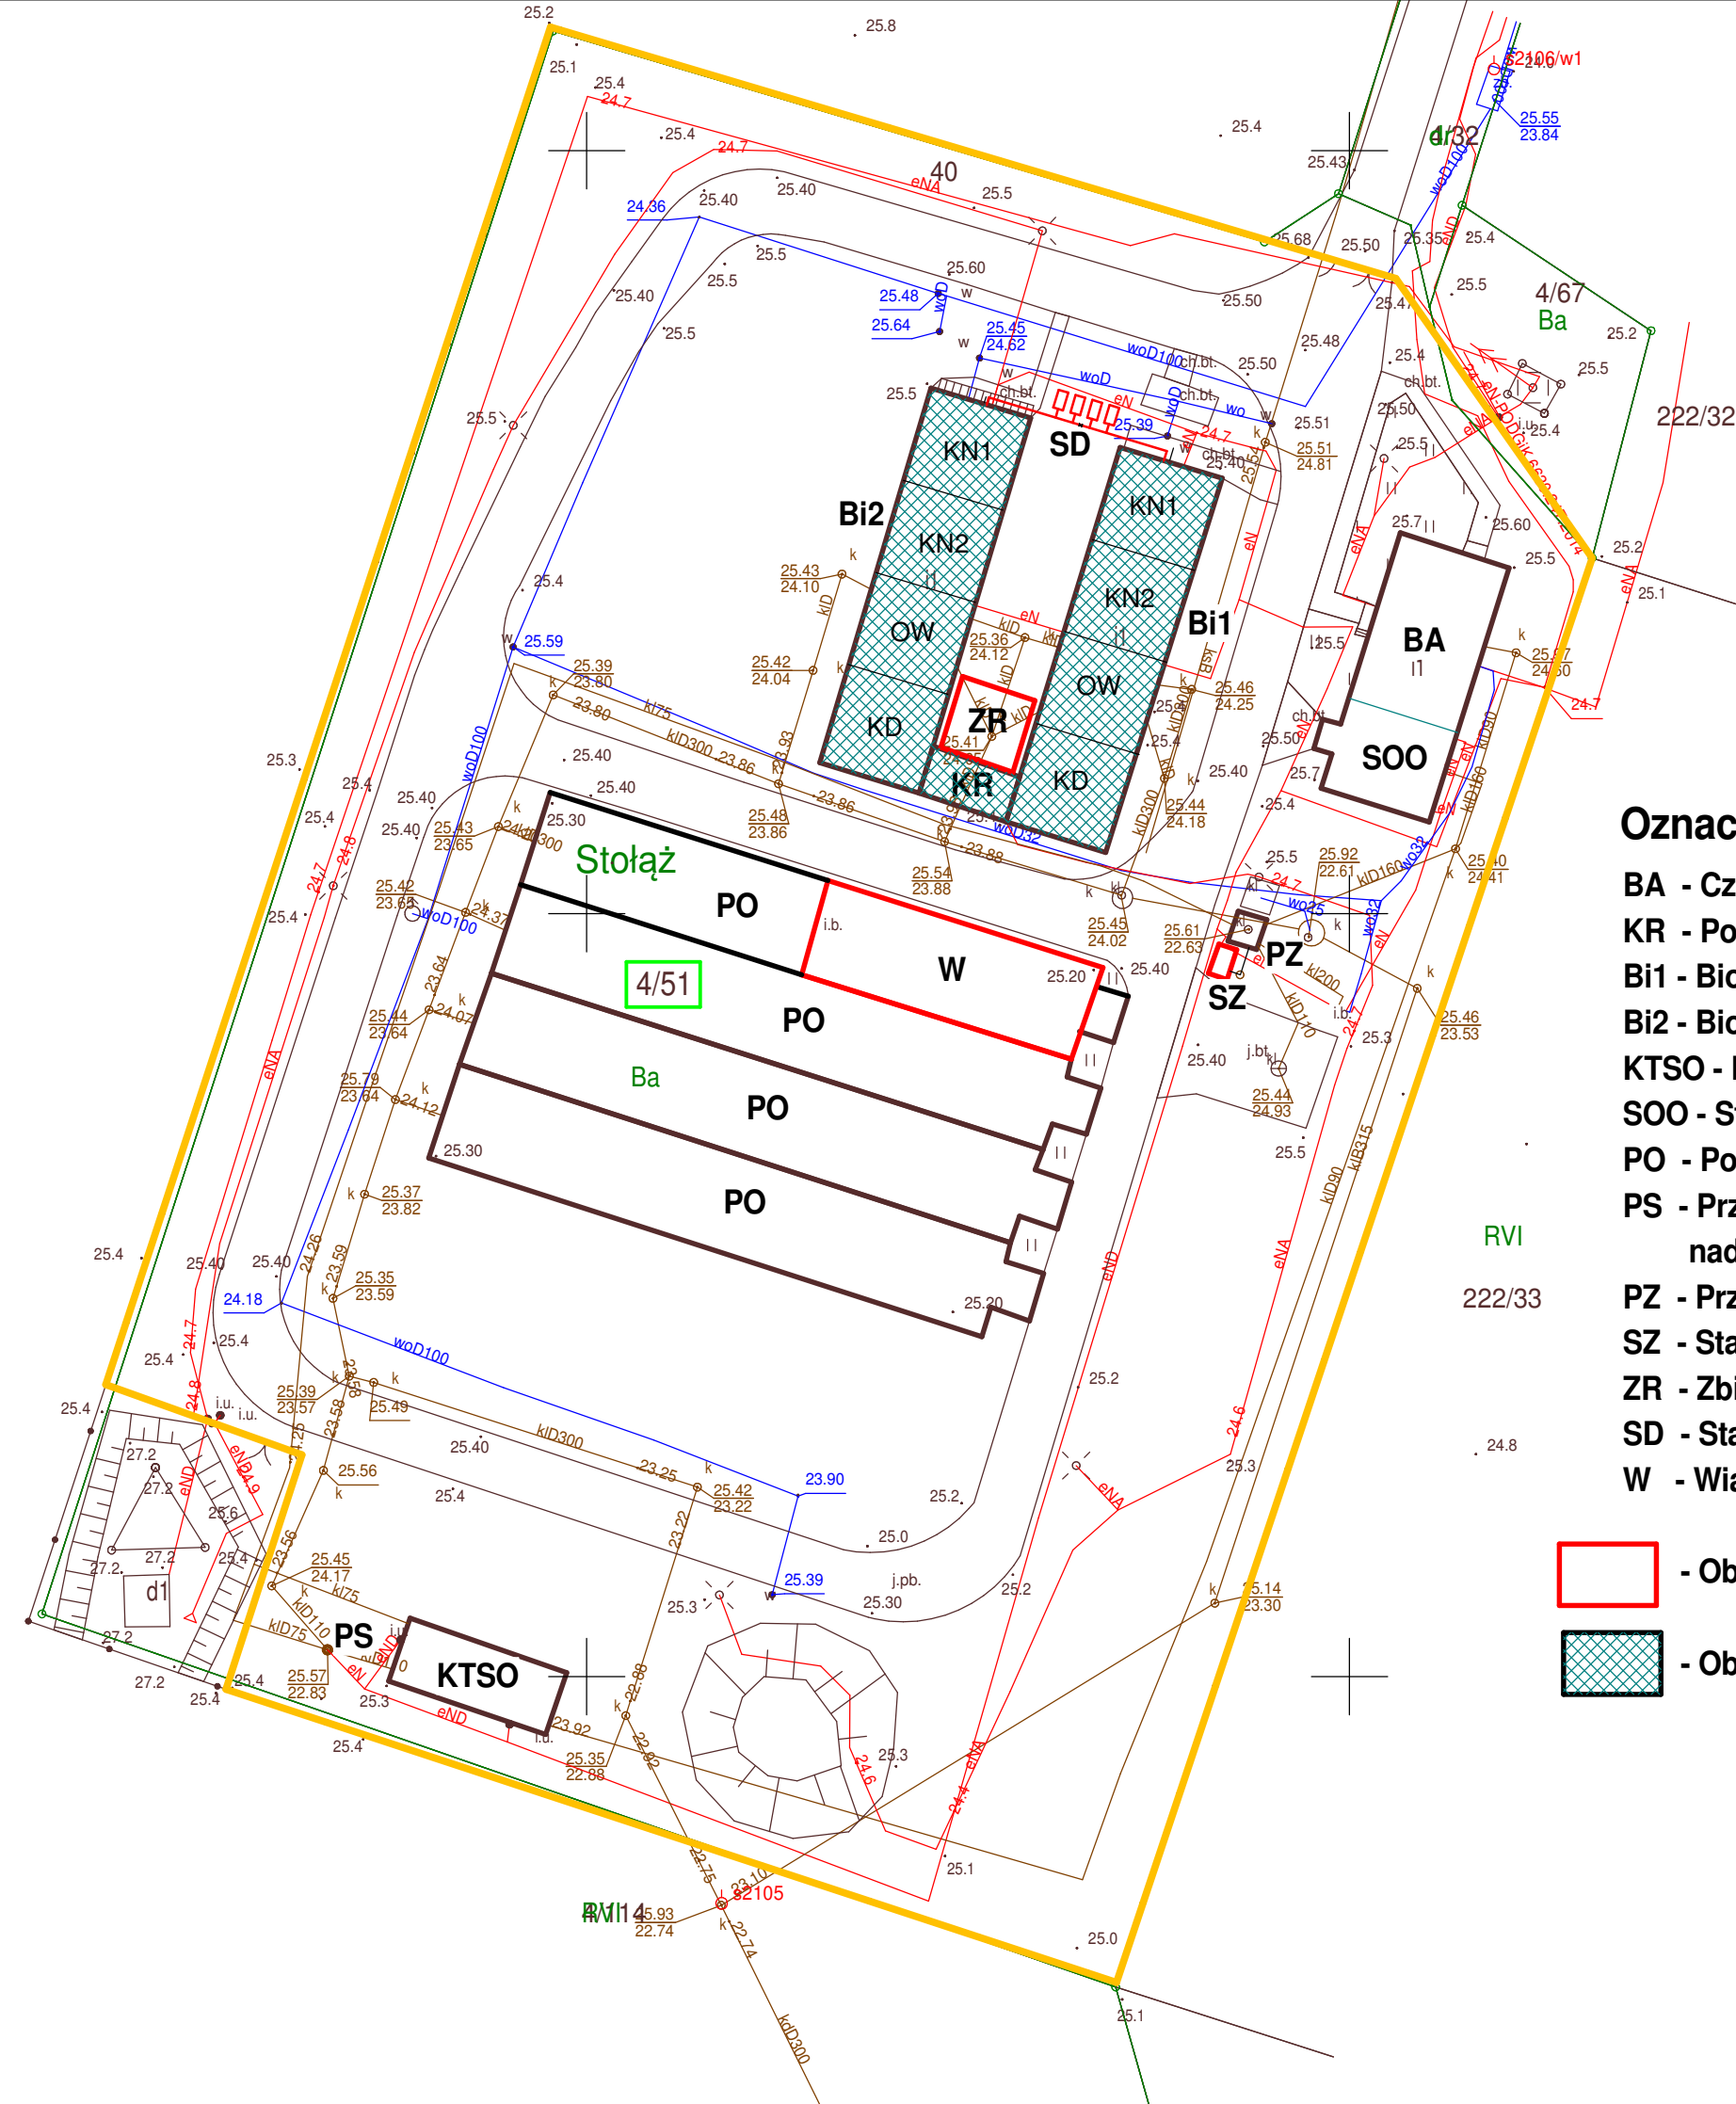

Oznaczenia:

- BA** - Część administracyjno-socjalna
- KR** - Pomieszczenie krat łukowych
- Bi1** - Bioblok WS-400 - w eksploatacji
- Bi2** - Bioblok WS-400 - nieczynny - do modernizacji
- KTSO** - Komora tlenowej stabilizacji osadu
- SOO** - Stacja mechanicznego odwadniania osadu
- PO** - Poletka osadowe
- PS** - Przepompownia odcieków z poletek i cizy nadosadowej z komory KTSO
- PZ** - Przepompownia punktu zlewnego
- SZ** - Stacja zlewna ścieków dowożonych - nieczynna - do wymiany
- ZR** - Zbiornik retencyjny - projektowany
- SD** - Stacja dmuchaw - projektowana
- W** - Wiata

- Obiekty nowe
- Obiekty modernizowane