


MIASTO ZIELONA GÓRA  
 MAPA ZASADNICZA  
 SKALA 1:500  
 Układy: PL-2000; PL-KRON 86 NH  
 Ukt. odn. PL-ETRF 89, Quasi-geoida  
 DR-GE.6642.58.2022.DS

# PLAN SYTUACYJNY SKALA 1:500

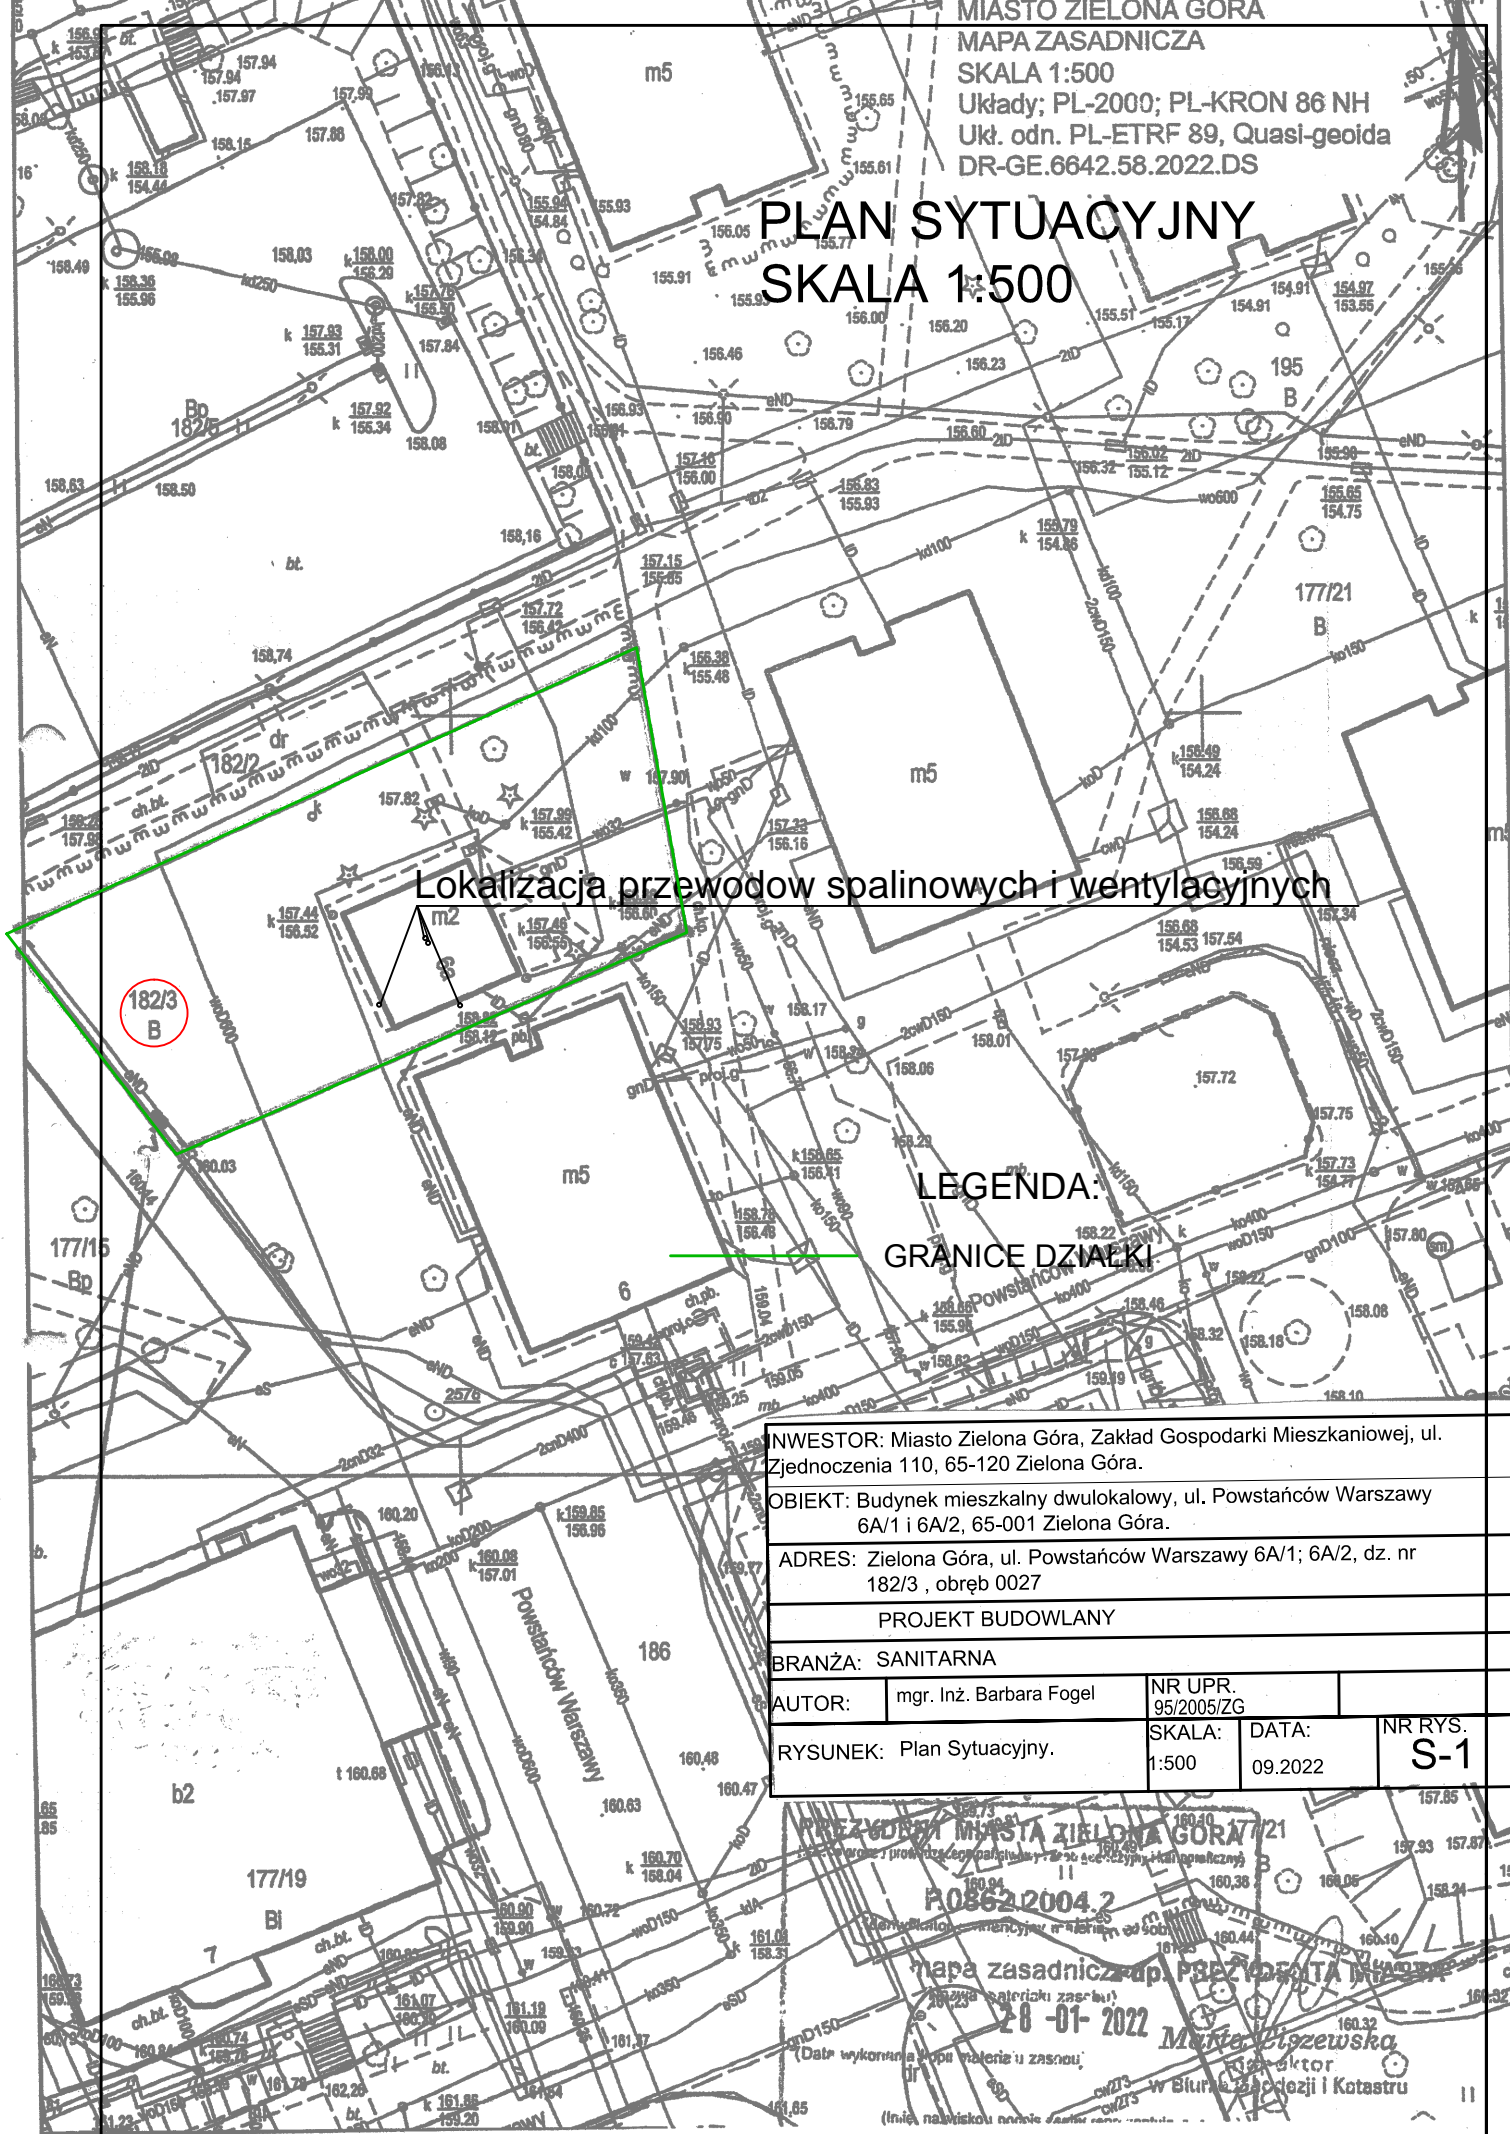

Lokalizacja przewodów spalinowych i wentylacyjnych

**LEGENDA:**  
 ——— GRANICE DZIAŁKI

INWESTOR: Miasto Zielona Góra, Zakład Gospodarki Mieszkaniowej, ul. Zjednoczenia 110, 65-120 Zielona Góra.			
OBIEKT: Budynek mieszkalny dwulokalowy, ul. Powstańców Warszawy 6A/1 i 6A/2, 65-001 Zielona Góra.			
ADRES: Zielona Góra, ul. Powstańców Warszawy 6A/1; 6A/2, dz. nr 182/3, obręb 0027			
PROJEKT BUDOWLANY			
BRANŻA: SANITARNA			
AUTOR: mgr. Inż. Barbara Fogel		NR UPR. 95/2005/ZG	
RYSUNEK: Plan Sytuacyjny.		SKALA: 1:500	DATA: 09.2022
			NR RYS. S-1

PRZEWODNIA MIASTO ZIELONA GÓRA  
 P.0862.0004.2  
 mapa zasadnicza up. PRZEWODNIA MIASTO ZIELONA GÓRA  
 20-01-2022  
 Mapa Biszewska  
 w Biurze Zastępcy i Katastru