


# PRZEKRÓJ KONSTRUKCYJNY I

## Szczegół ławy podkrawężnikowej 1:25

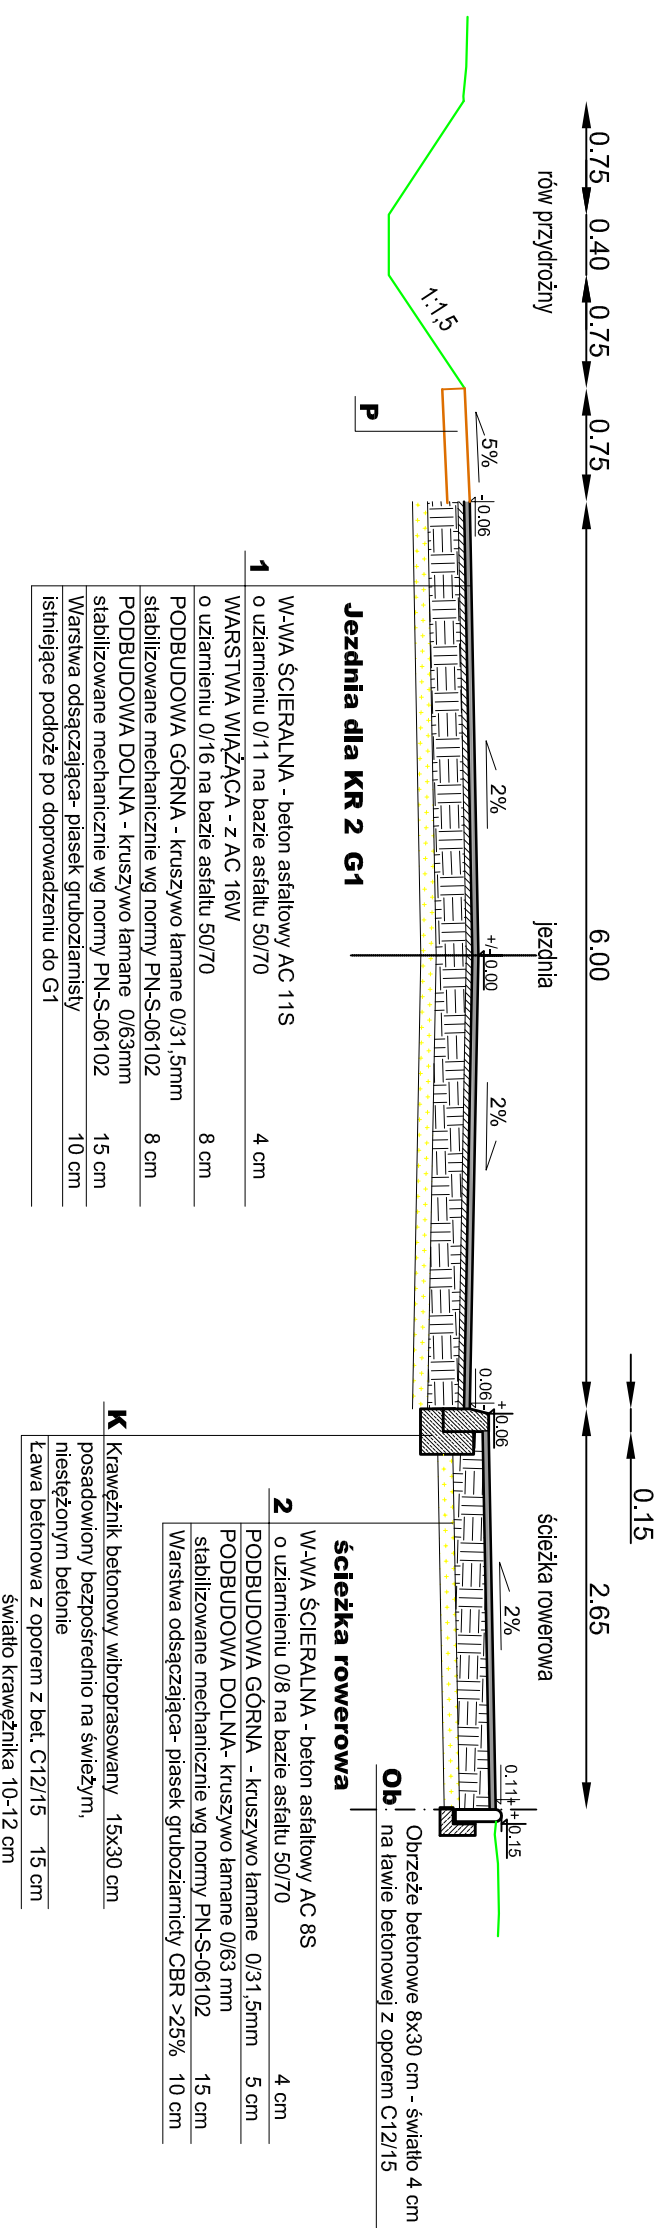

BIURO PROJEKTÓW INWESTYCJI DROGOWYCH "K O M A"

42-200 Częstochowa ul. Kiedrzyńska 19 tel./fax 034 366-45-57  
NIP 573 104 51 61 e-mail: biurokoma@op.pl

Nazwa obiektu: KONCEPCJA PRZEBIEGU DROGI ŁĄCZĄCEJ MIEJSCOWOŚCI  
BISKUPICE ORAZ CHOROŃ WRAZ ZE ŚCIEŻKĄ ROWEROWĄ

Investor: GMINA PORAJ, 42-360 PORAJ UL. JASNA 21

Przedmiot rysunku:

KONSTRUKCJA NAWIERZCHNI

Skala:

1:50

Projektował:

mgr inż. Konrad Zymek Upr. Nr- UAN-VIII/8386/1/86/89

Podpis:

Rys. nr 3

Data:

06.2020