


SŁUŻBA DROGOWA

Powiatu Świdnickiego
ul. Powstańców 12
58-140 Jaworzyna Śląska

Województwo: dolnośląskie
Powiat: świdnicki
Jednostka ewidencyjna: 021907_2, Świdnica
Obręb: 0029, Witoszów Dolny
MAPA SYTUACYJNO - WYSOKOŚCIOWA
dz. nr 956 obręb Witoszów Dolny
Skala 1:1000
Nazwa zadania:
„Budowa chodnika w ciągu drogi powiatowej nr 3396D
w miejscowości Witoszów Dolny”

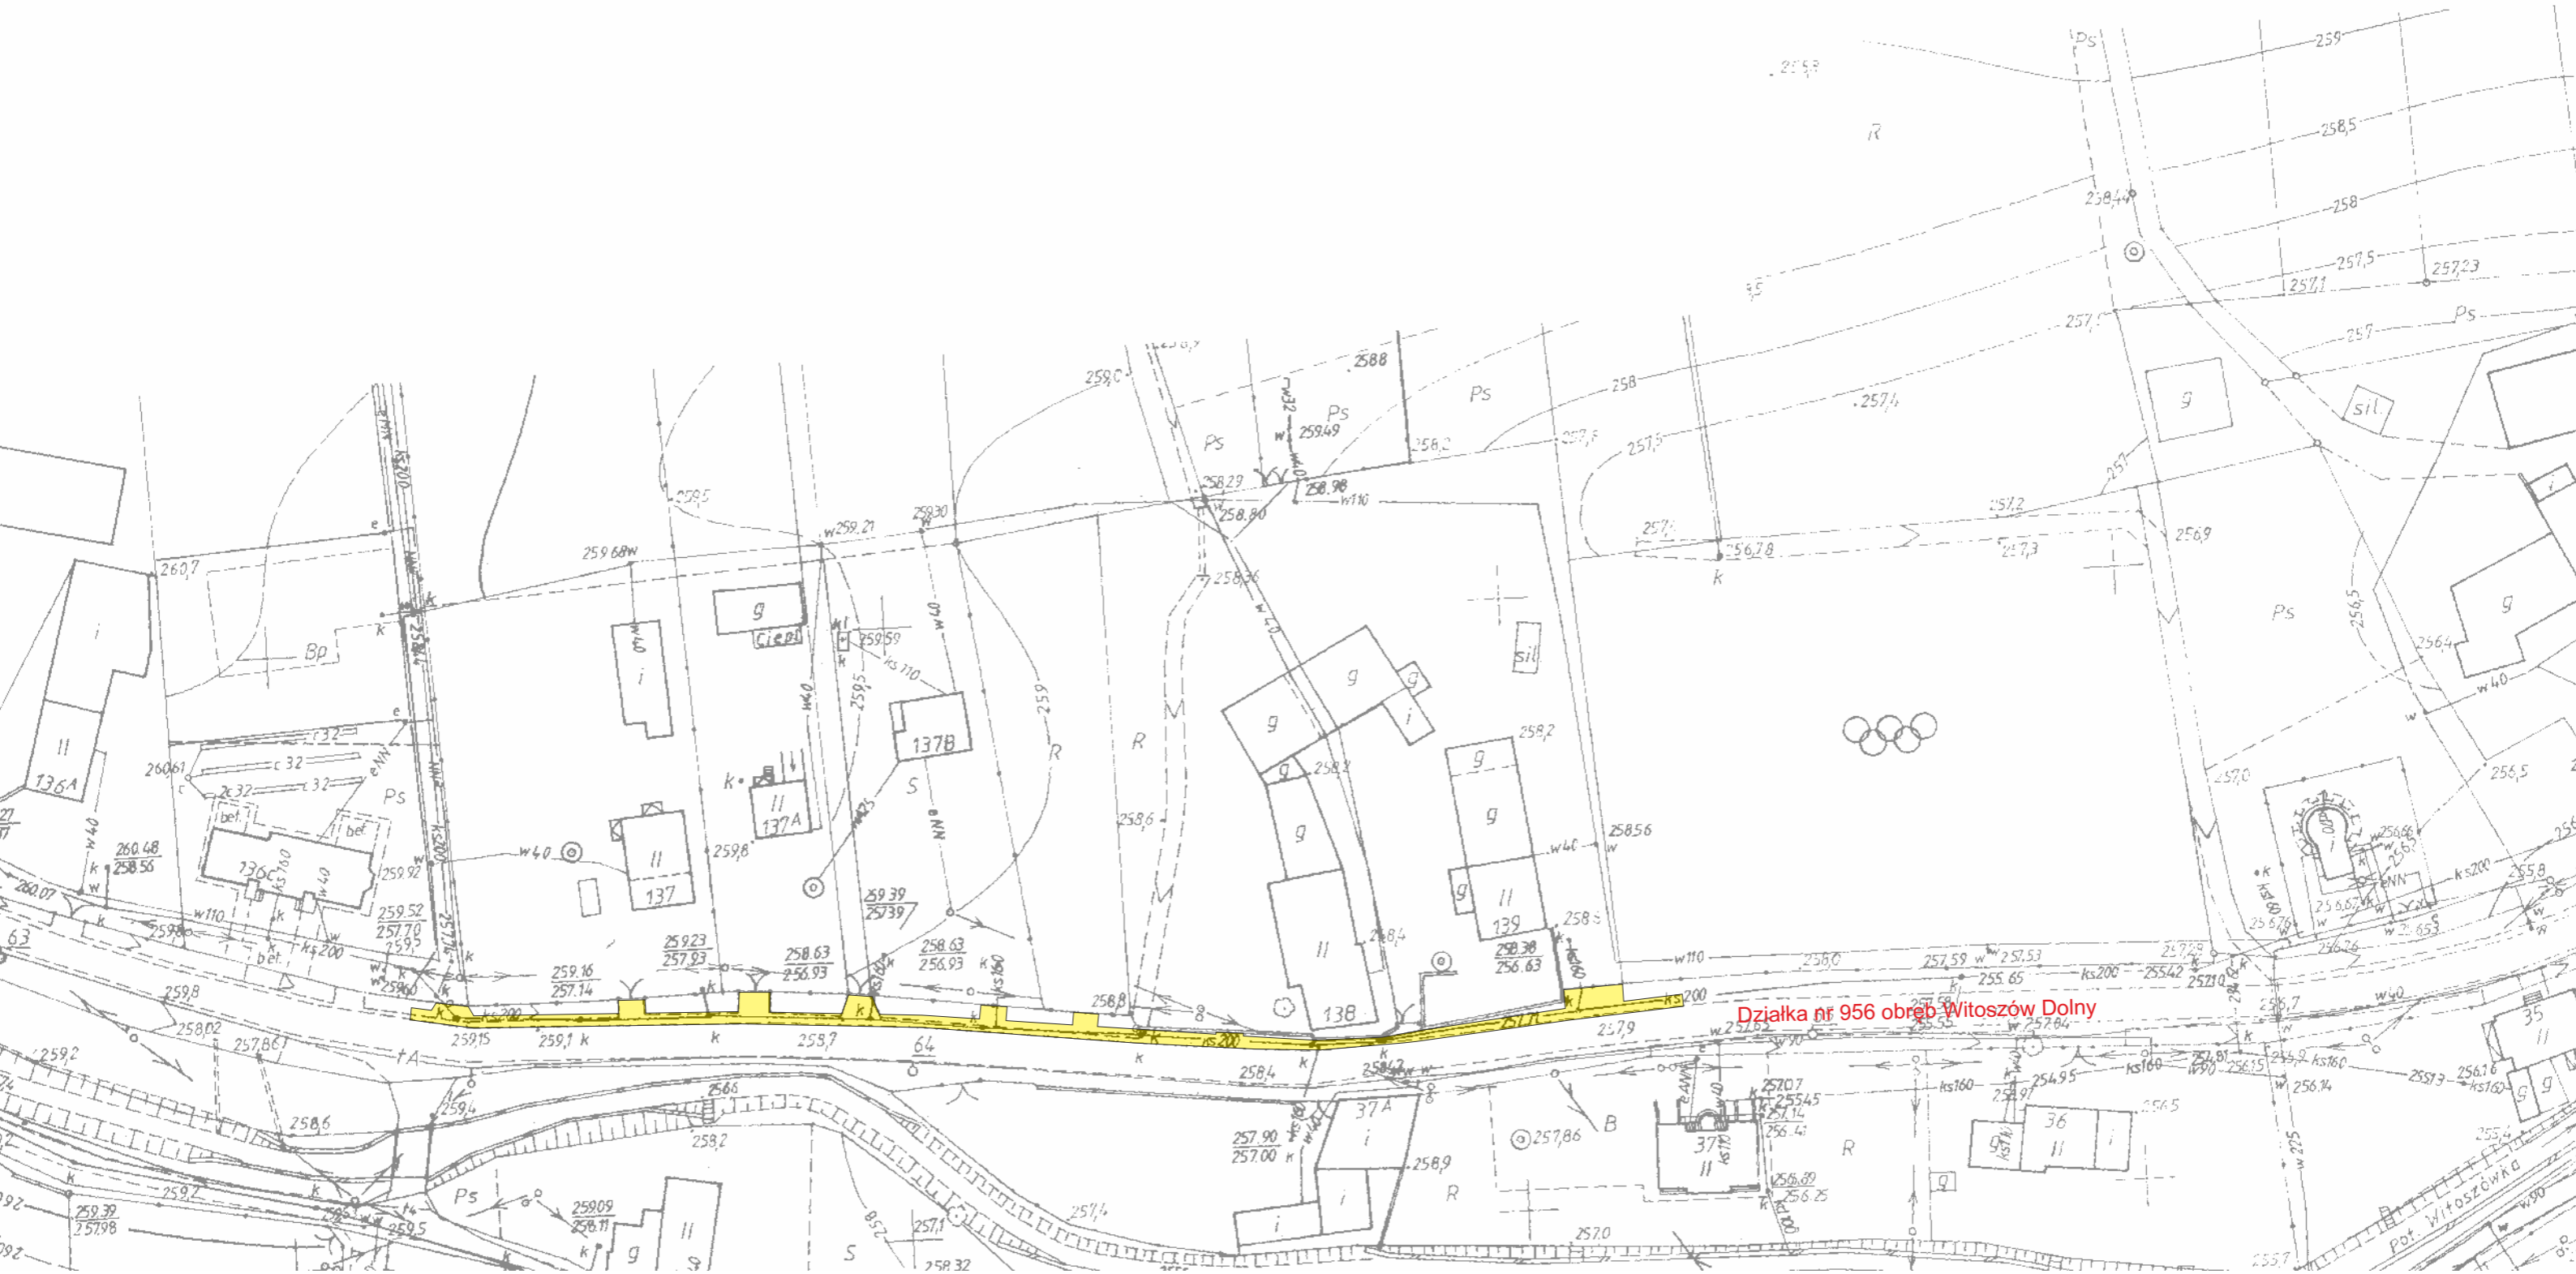

 Chodnik z kostki betonowej