


KONSERWACJA DOJAZDU POŻAROWEGO NR 55 1:25000

- odcinek dojazdu do konserwacji


1. Ścieżkę zawyżonych poboczy: 12,0 m3
2. Plantowanie gruntu z zawyżonych poboczy: 60,0 m2
3. Profilowanie i zagęszczenie korpusu drogi: 4480,0 m2

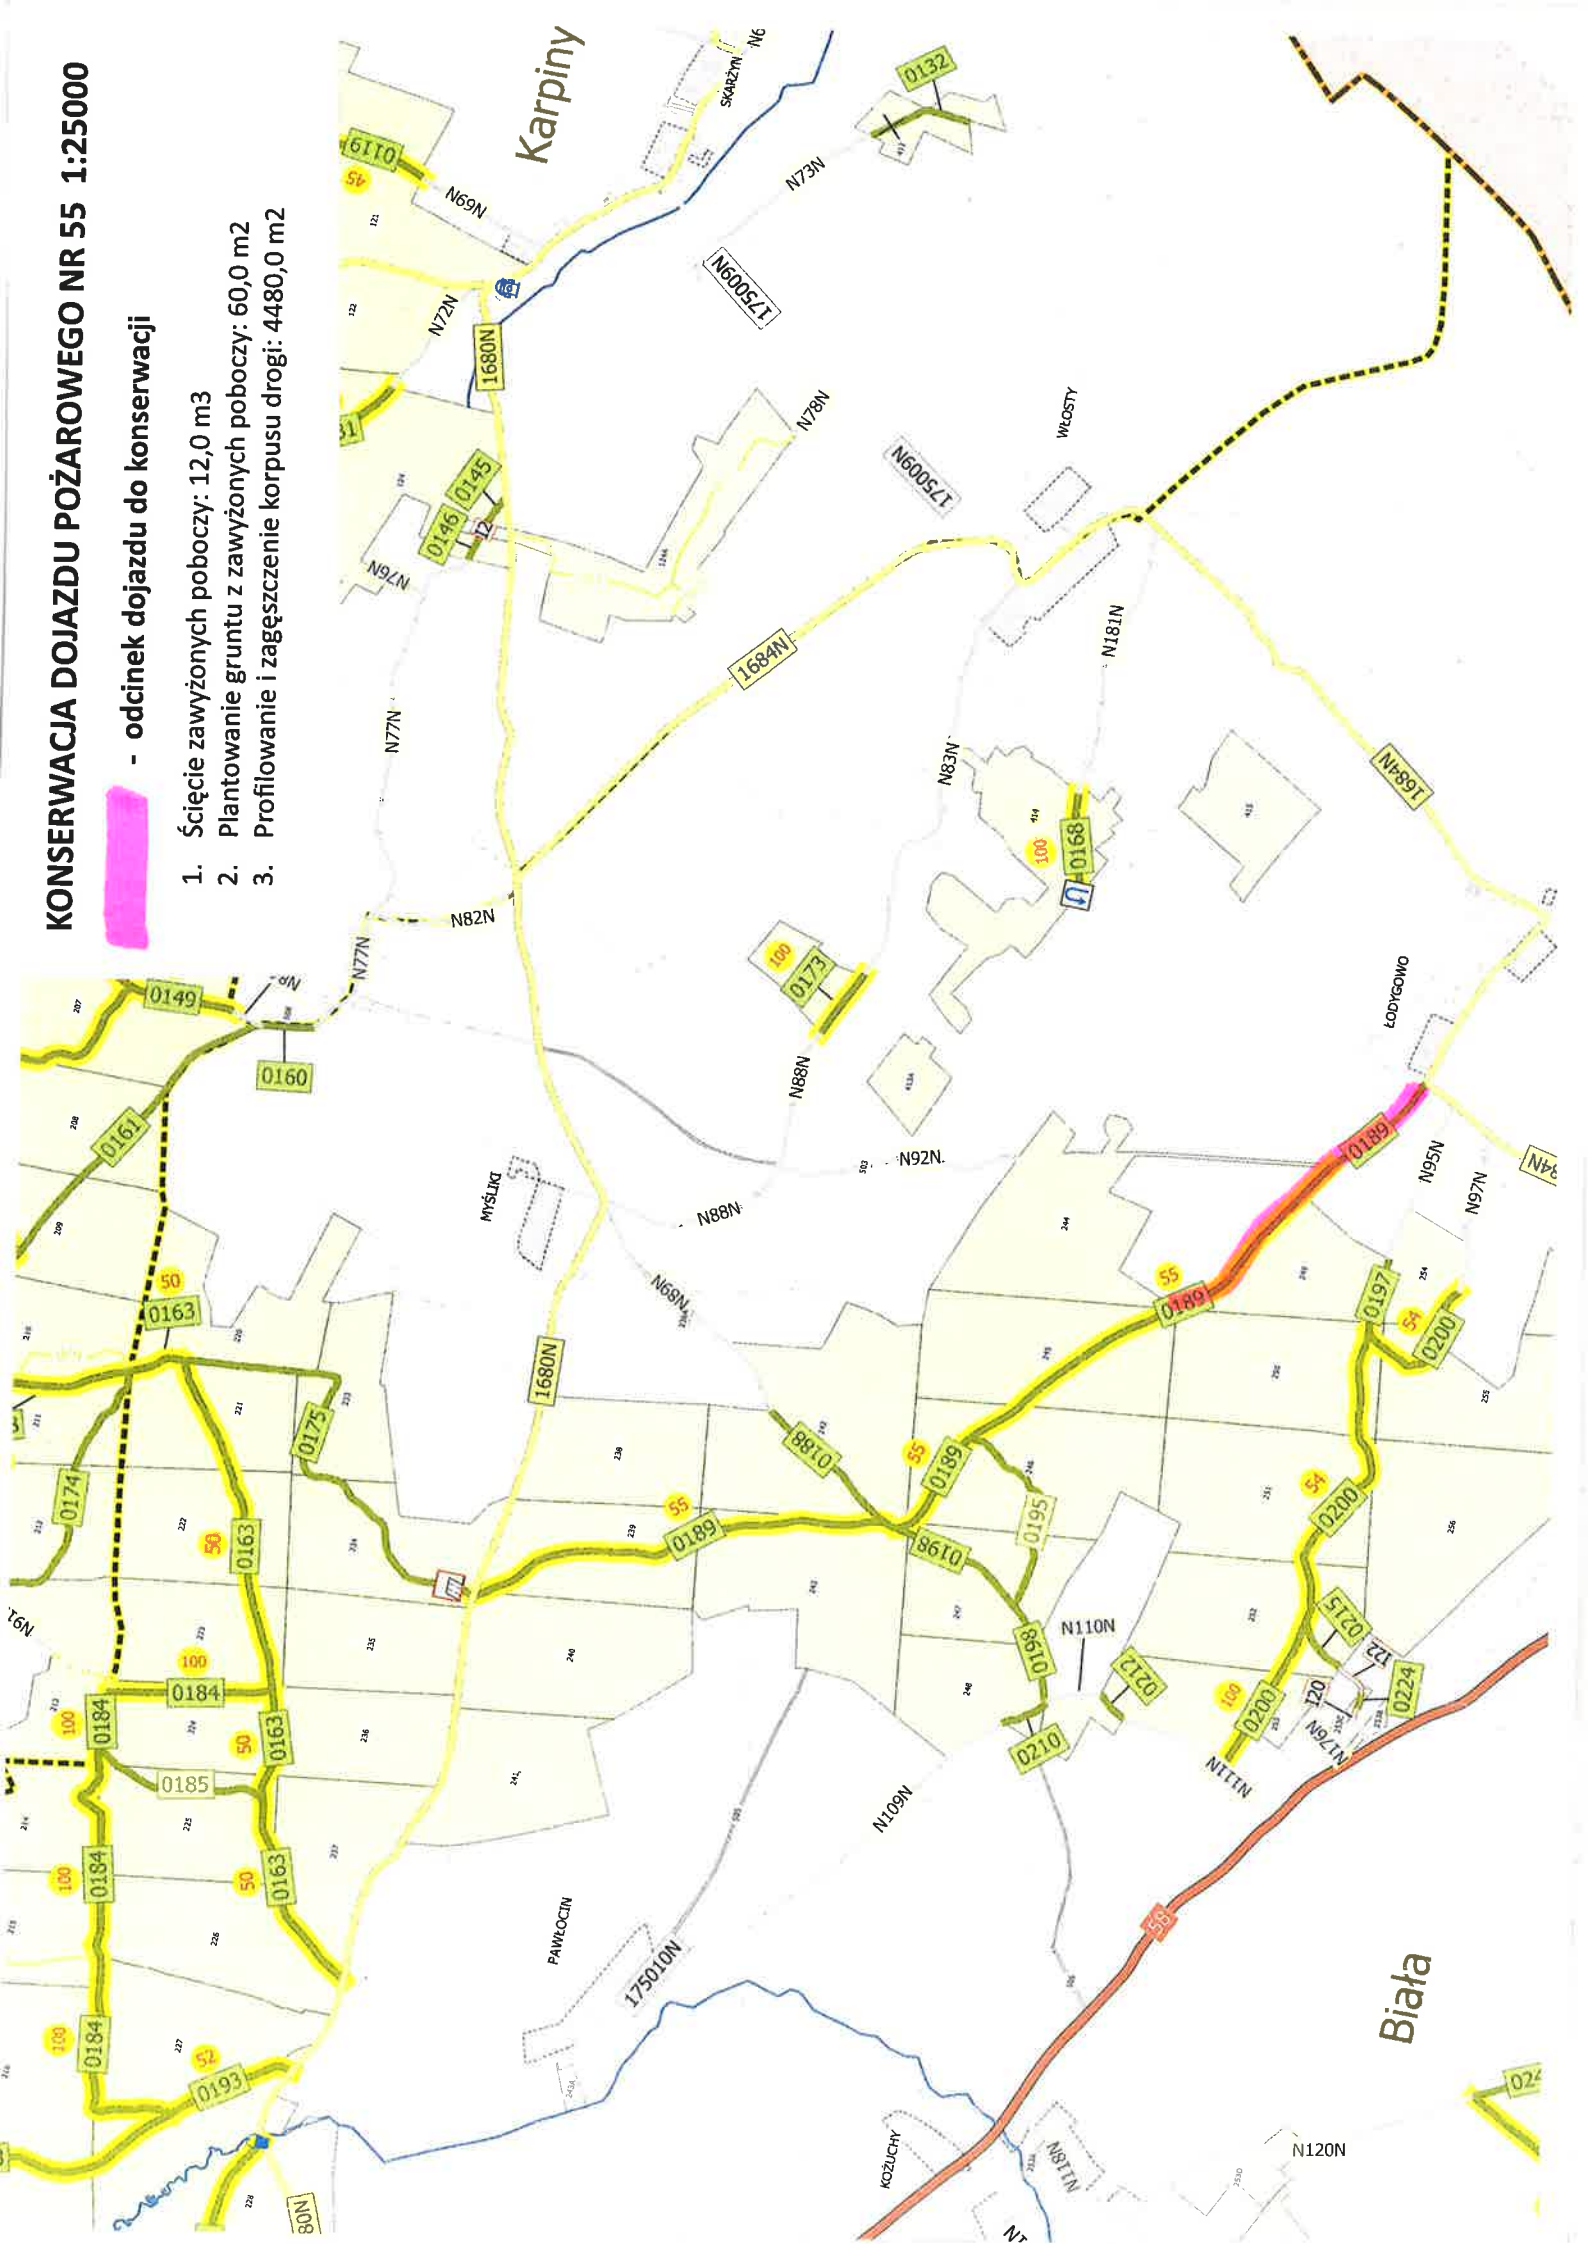

- odcinek dojazdu do konserwacji

1. Ścięcie zawyżonych poboczy: 24,0 m³
2. Plantowanie gruntu z zawyżonych poboczy: 120,0 m²
3. Profilowanie i zagęszczenie korpusu drogi: 8160,0 m²




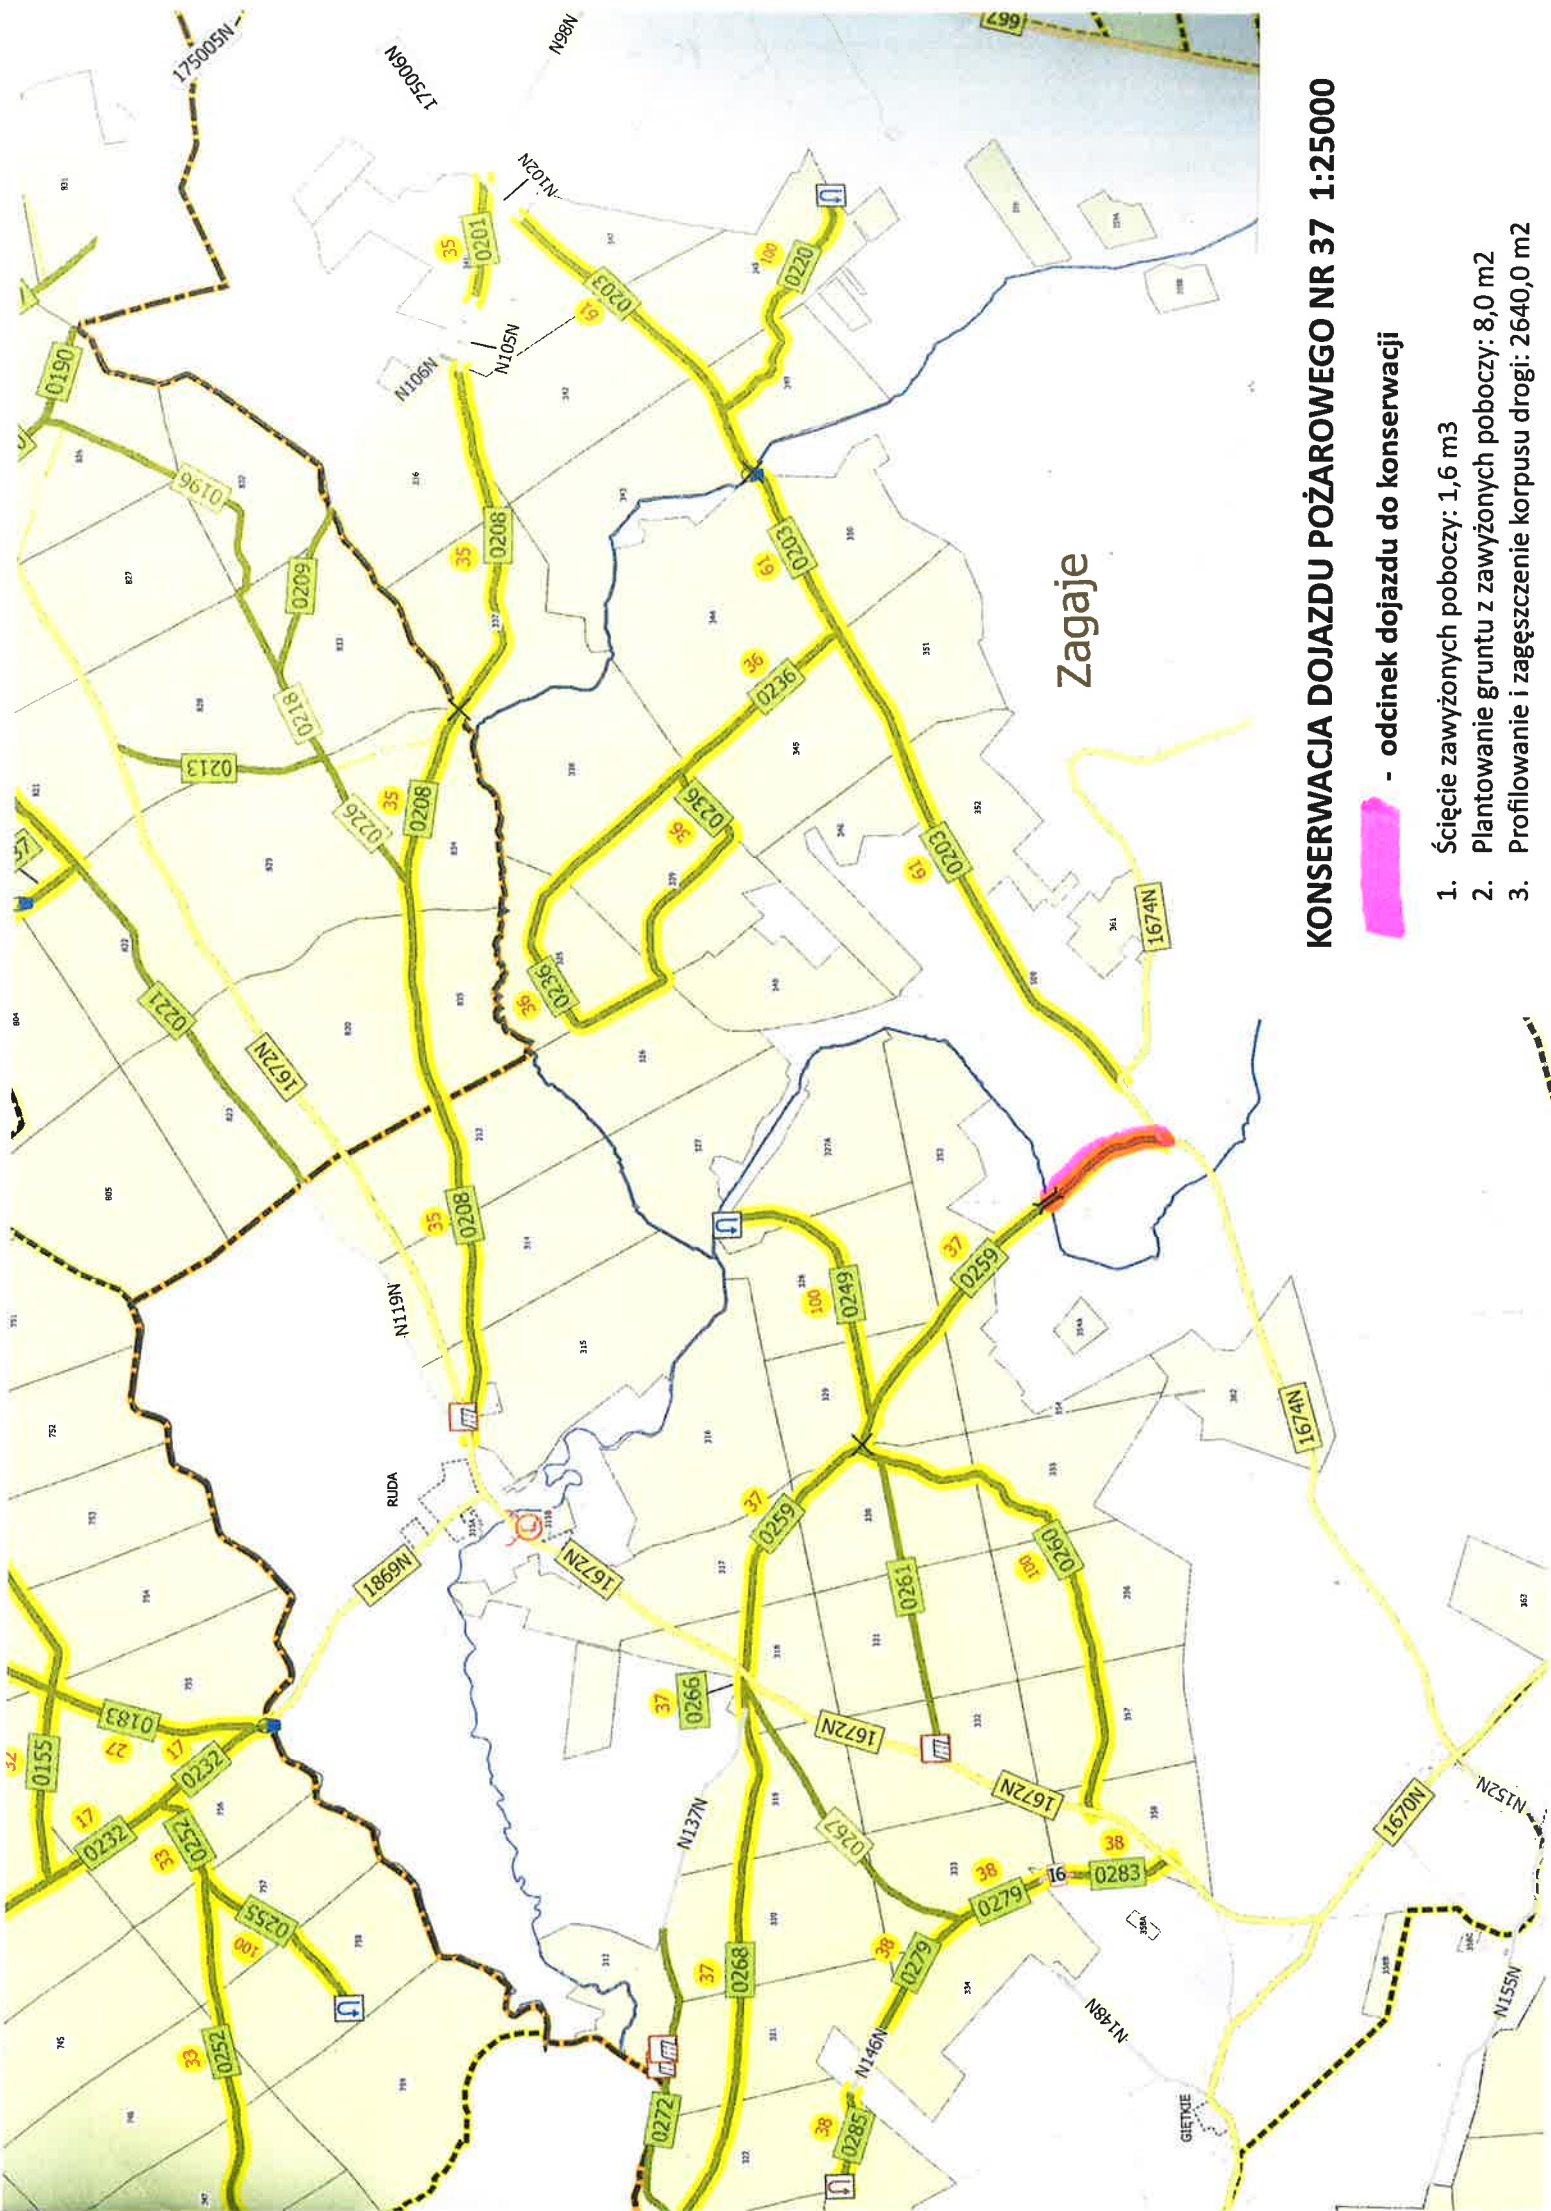

KONSERWACJA DOJAZDU POŻAROWEGO NR 37 1:25000

 - odcinek dojazdu do konserwacji

1. Ścieżce zawyżonych poboczy: 1,6 m3
2. Plantowanie gruntu z zawyżonych poboczy: 8,0 m2
3. Profilowanie i zagęszczenie korpusu drogi: 2640,0 m2

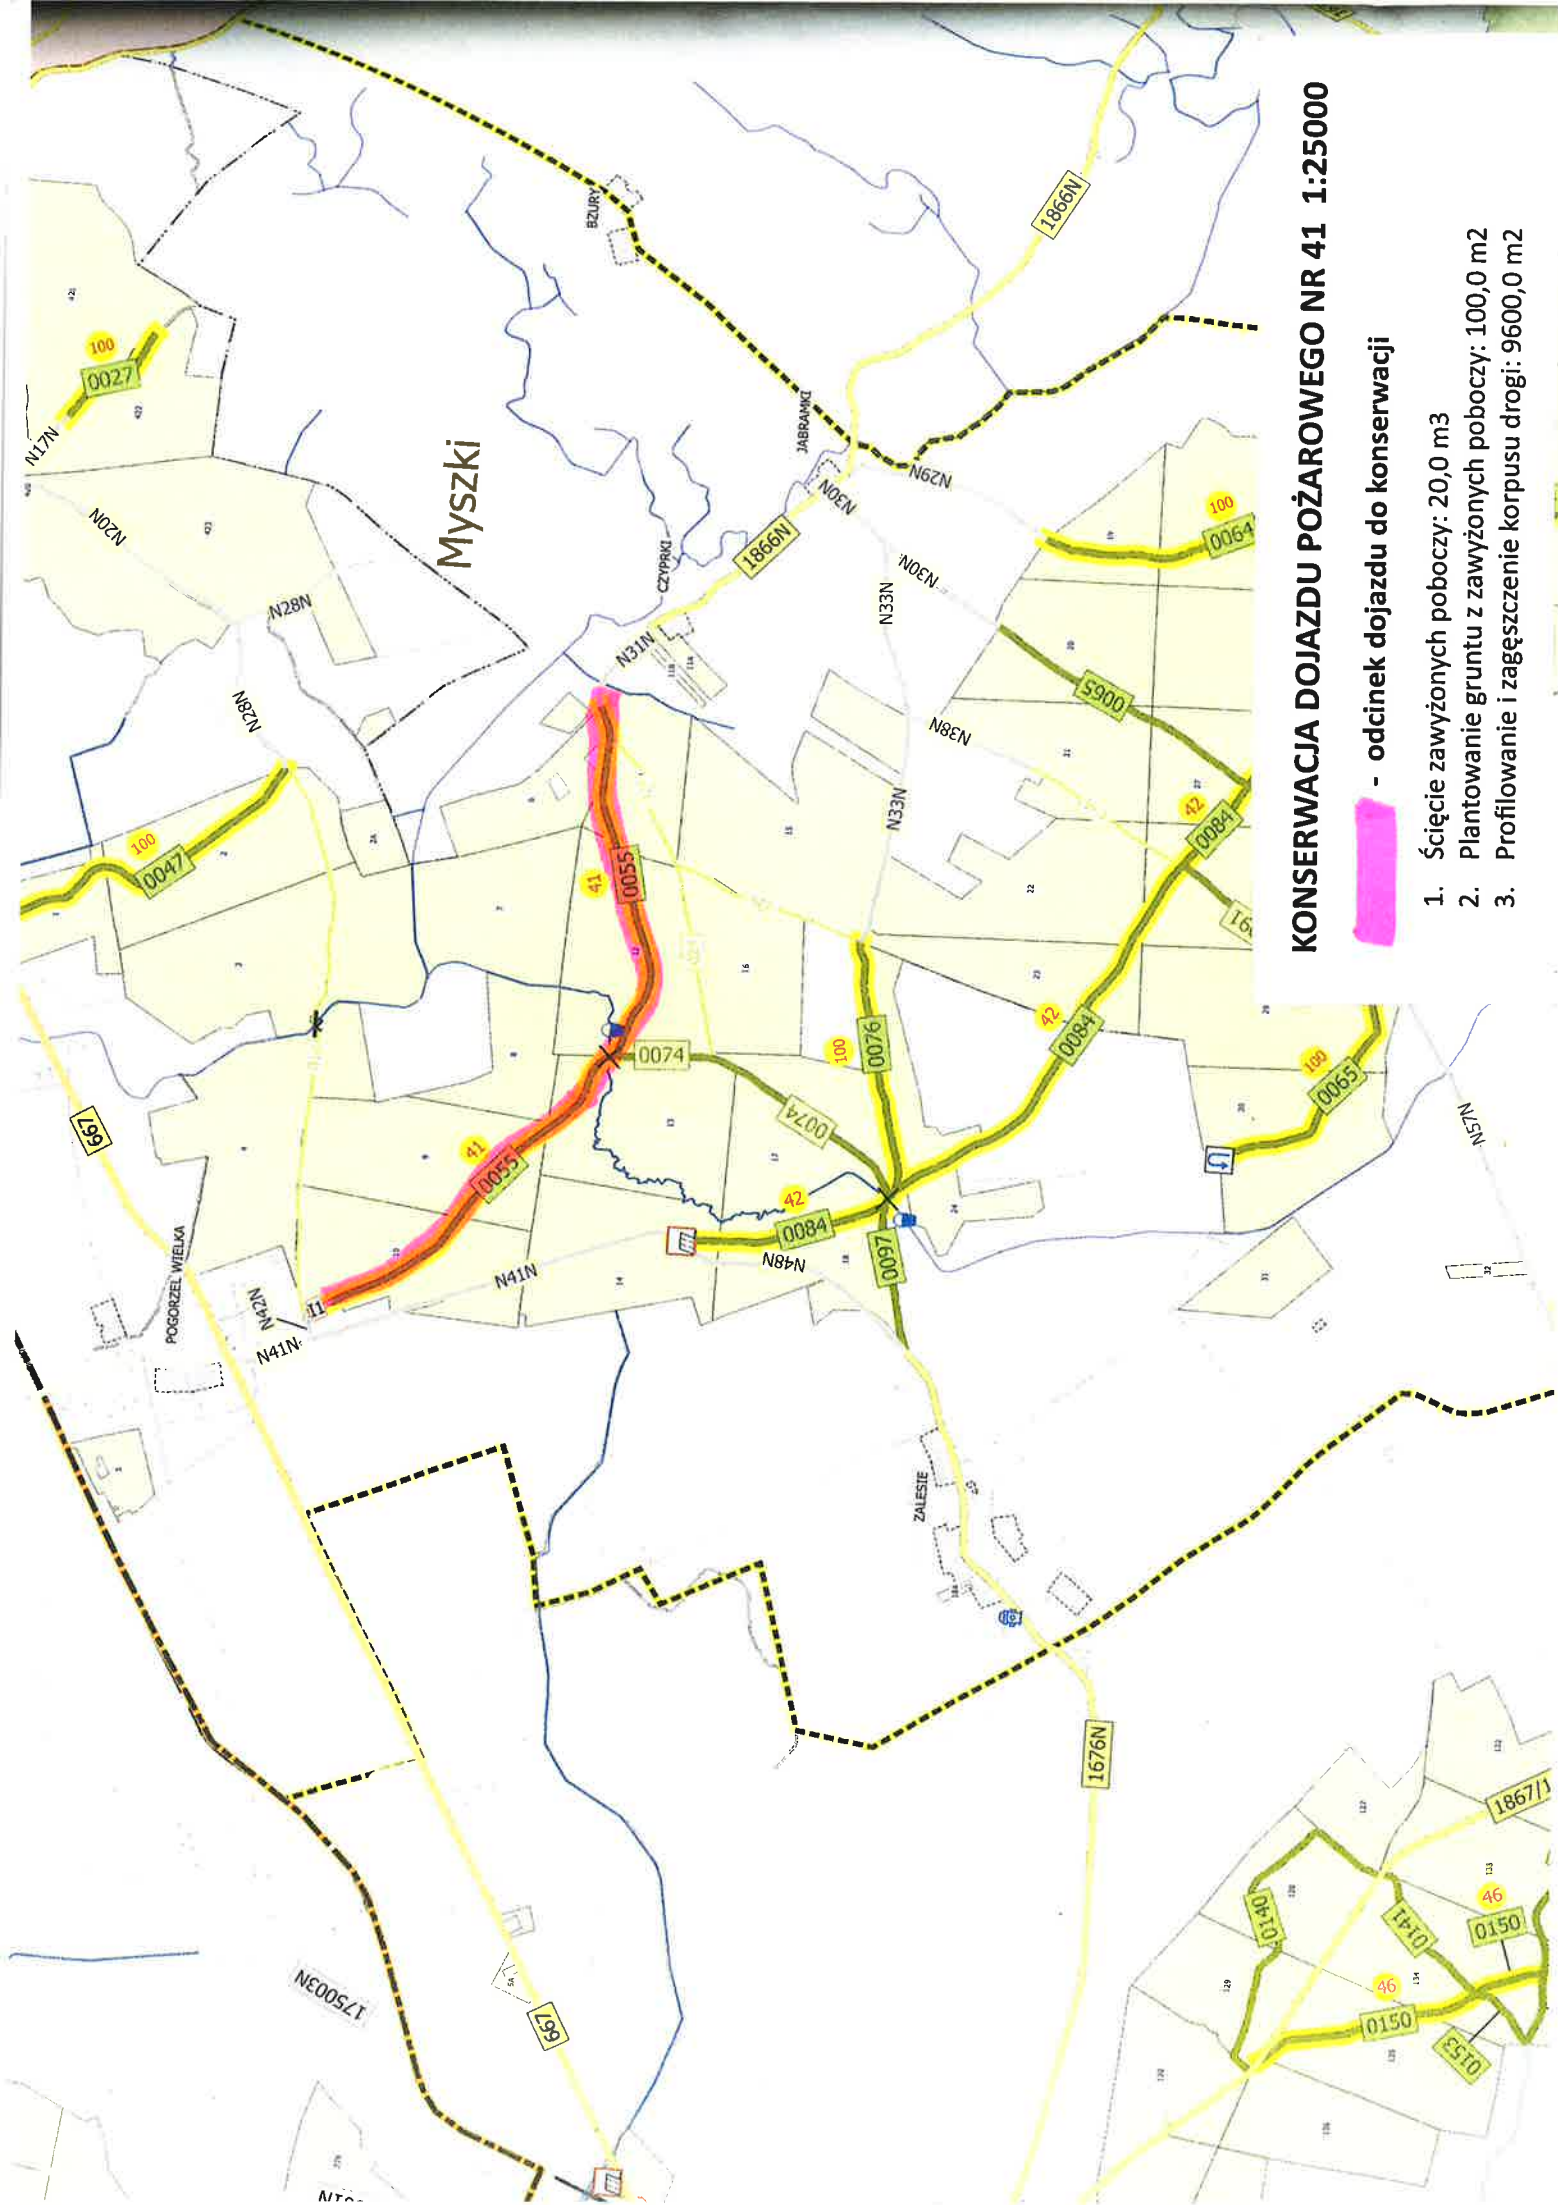

KONSERWACJA DOJAZDU POŻAROWEGO NR 41 1:25000

- odcinek dojazdu do konserwacji

1. Ścieżki zawyżonych poboczy: 20,0 m3
2. Plantowanie gruntu z zawyżonych poboczy: 100,0 m2
3. Profilowanie i zagęszczenie korpusu drogi: 9600,0 m2

KONSERWACJA DOJAZDU POŻAROWEGO NR 4 1: 25000

- odcinek dojazdu do konserwacji

1. Ścięcie zawyżonych poboczy: 16,0 m3
2. Plantowanie gruntu z zawyżonych poboczy: 80,0 m2
3. Profilowanie i zagęszczenie korpusu drogi: 6920,0 m2

