


MAPA ZASADNICZA
SKALA 1:2000

Układ odniesienia: PL-E TRF89, układ wsp. płaskich: PL-2000 strefa 7 (21°), układ wys.: PL-KRON86-NH (Kronstadt 60)
obr. Tuchów 0001: dz. 337

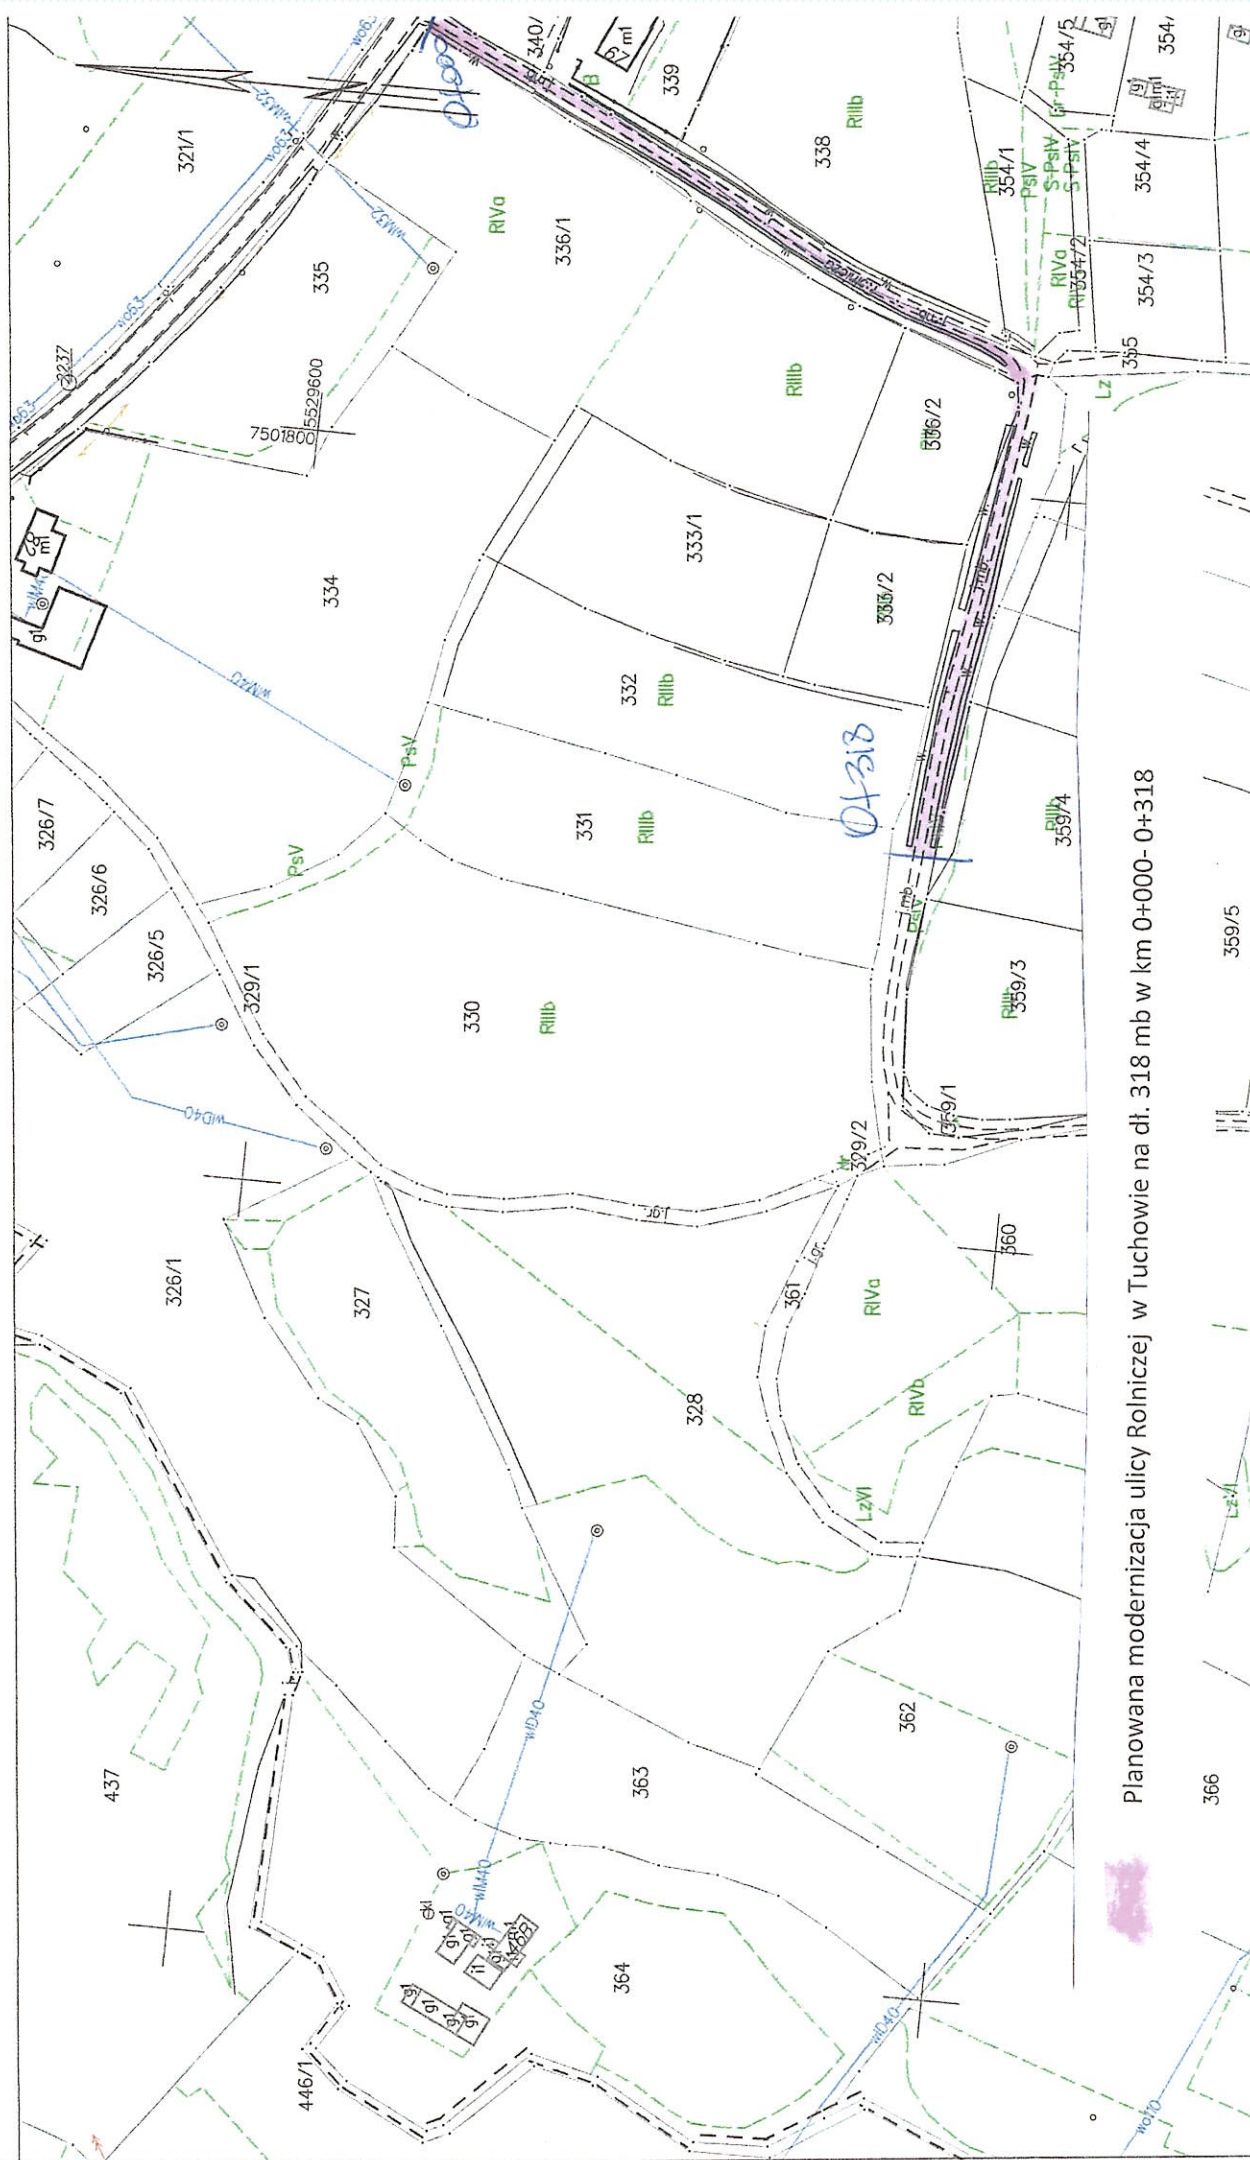

Planowana modernizacja ulicy Rolniczej w Tuchowie na dł. 318 mb w km 0+000-0+318