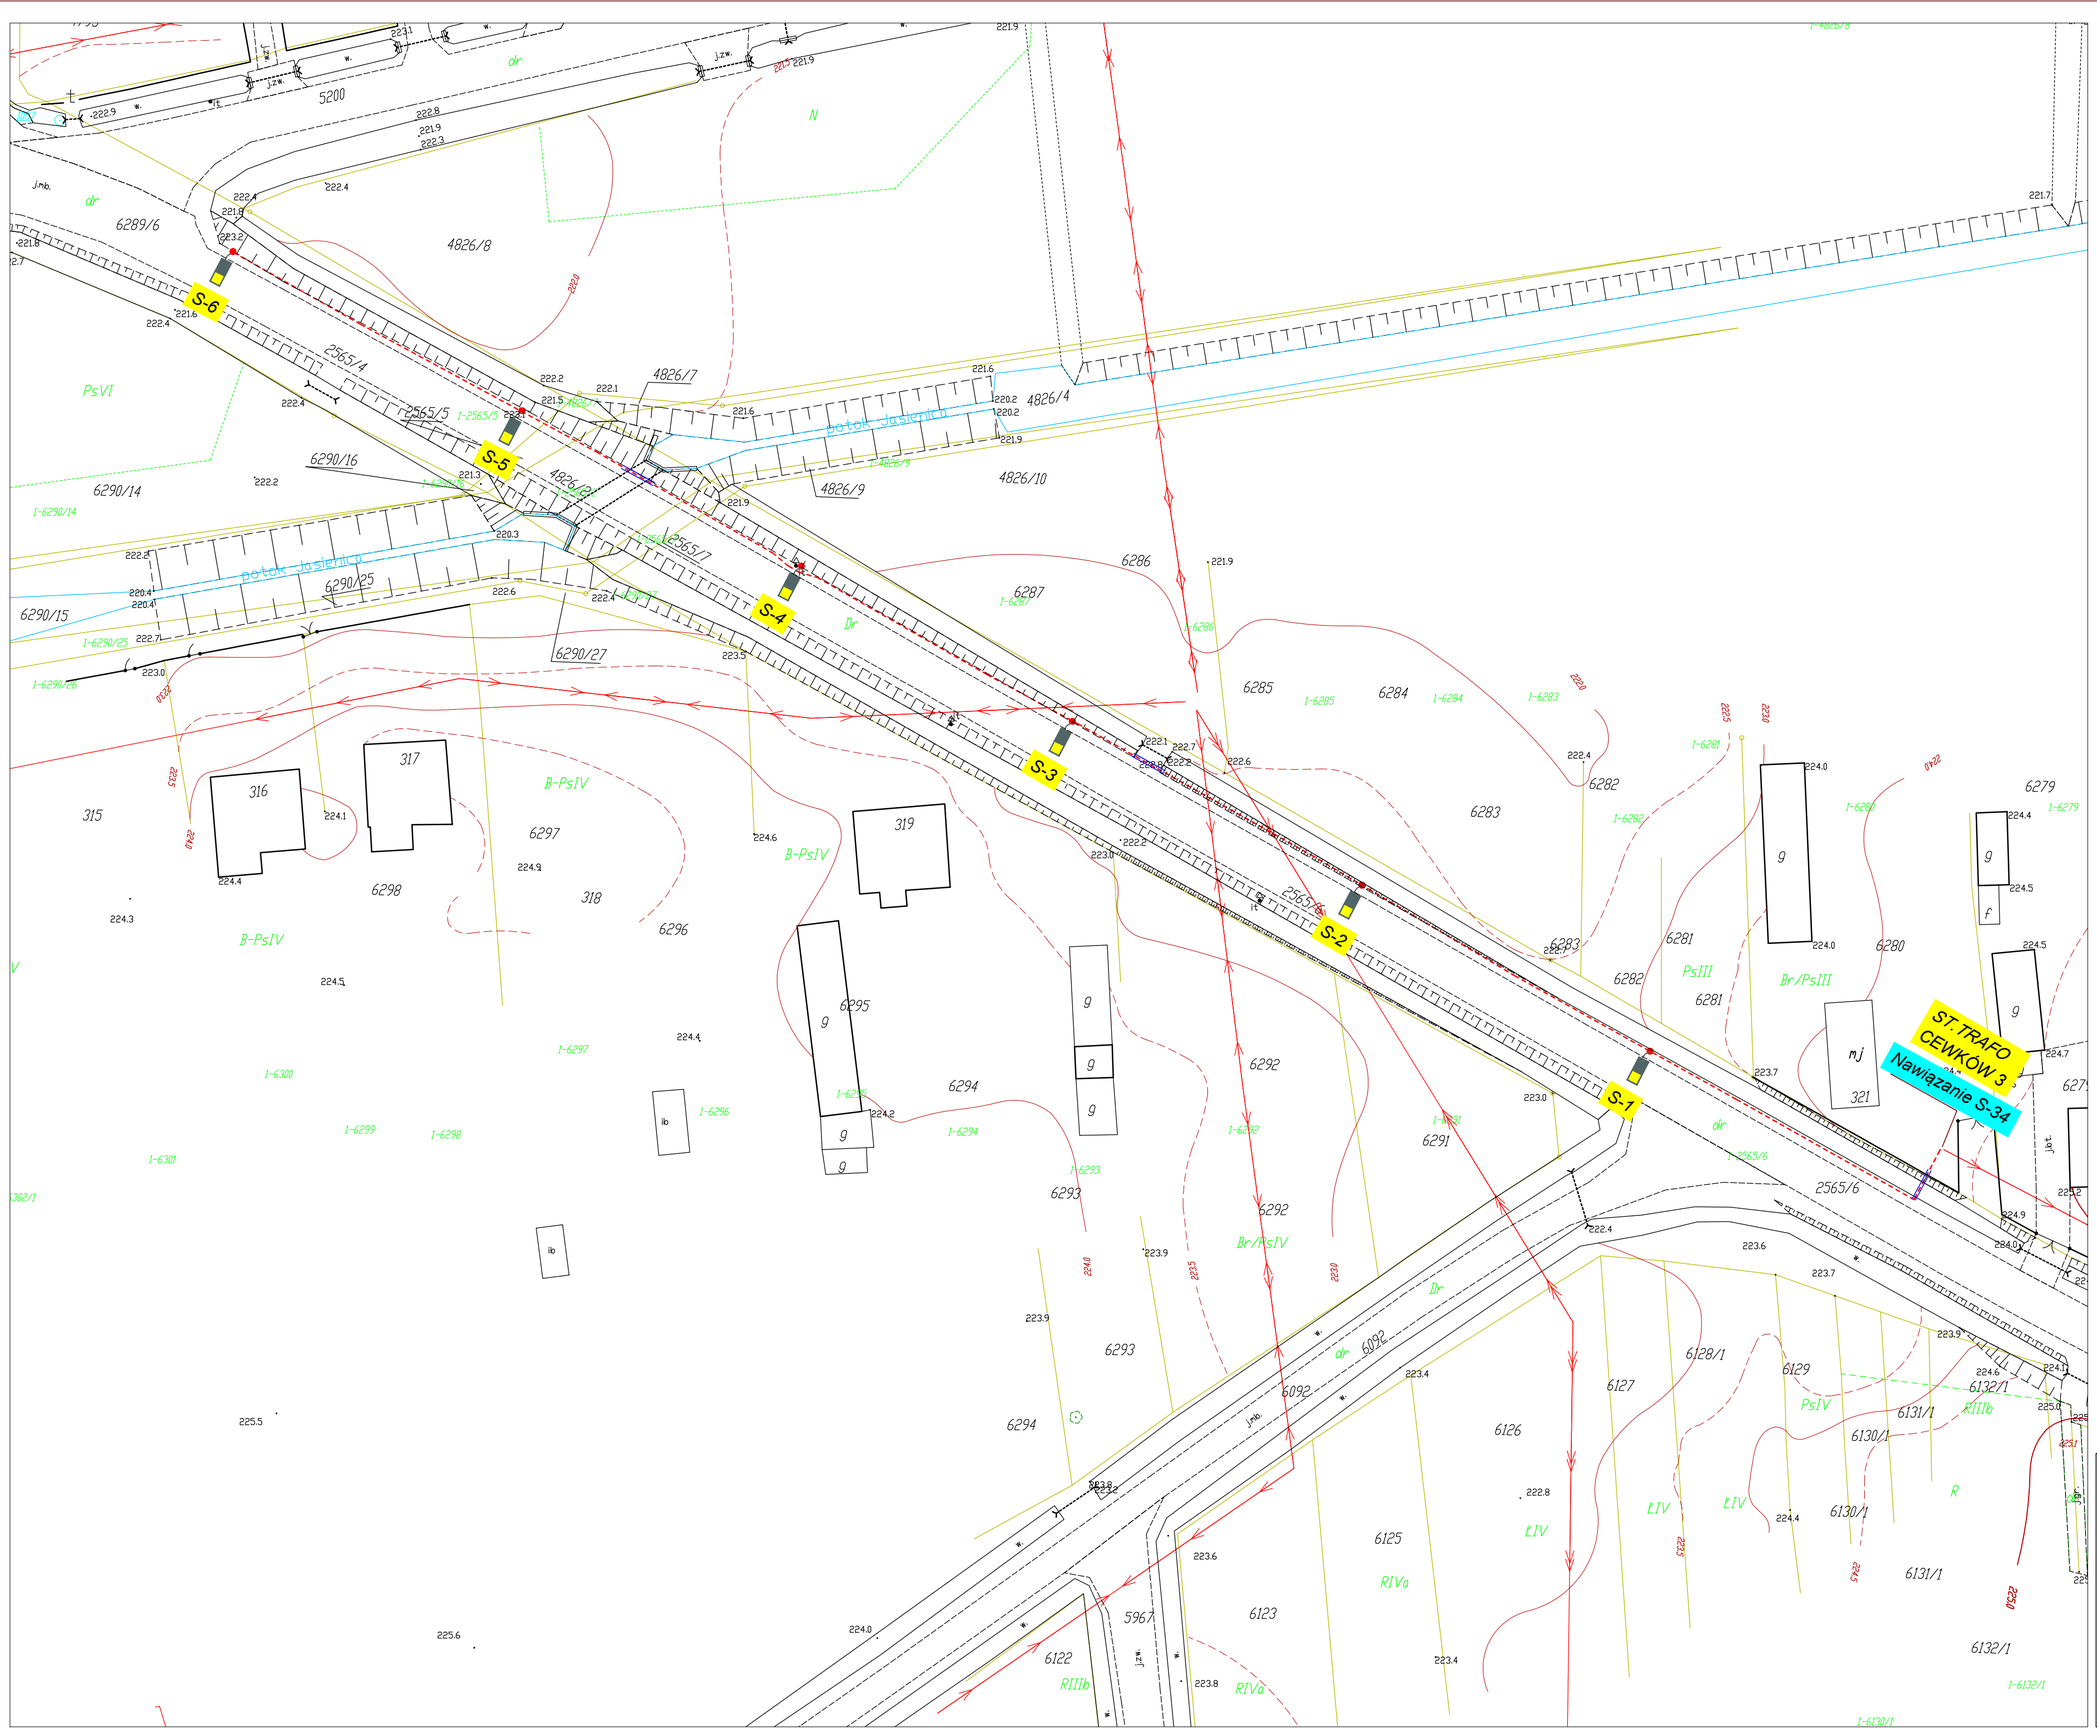

LEGENDA:

S-1 – Proj. słup oświetlenia drogowego

– Proj. linia kablowa oświetlenia drogowego typ: YAKXS 4x25mm2

– Rura osłonowa SRS 50

OBIEKT	Rozbudowa linii kablowej oświetlenia ulicznego w miejscowości Cewków gm. Stary Dzików	
INWESTOR	Gmina Stary Dzików ul. Kościuszki 79, 37–632 Stary Dzików	
ADRES INWESTYCJI	Jednostka ewidencyjna: 180907_2 Lubaczów Obręb 0001 Cewków	
TYTUŁ RYSUNKU:	SZKIC SYTUACYJNY DO PFU	
STADIUM: PROGRAM FUNKCJONALNO – UŻYTKOWY		BRANŻA: ELEKTRYCZNA
DATA : Kwiecień 2024	SKALA : 1:500	NR RYS.: R17
OPRACOWAŁ:	mgr inż.Tadeusz Żółkiewski upr. UAN–II–8387/28/87	PODPIS: