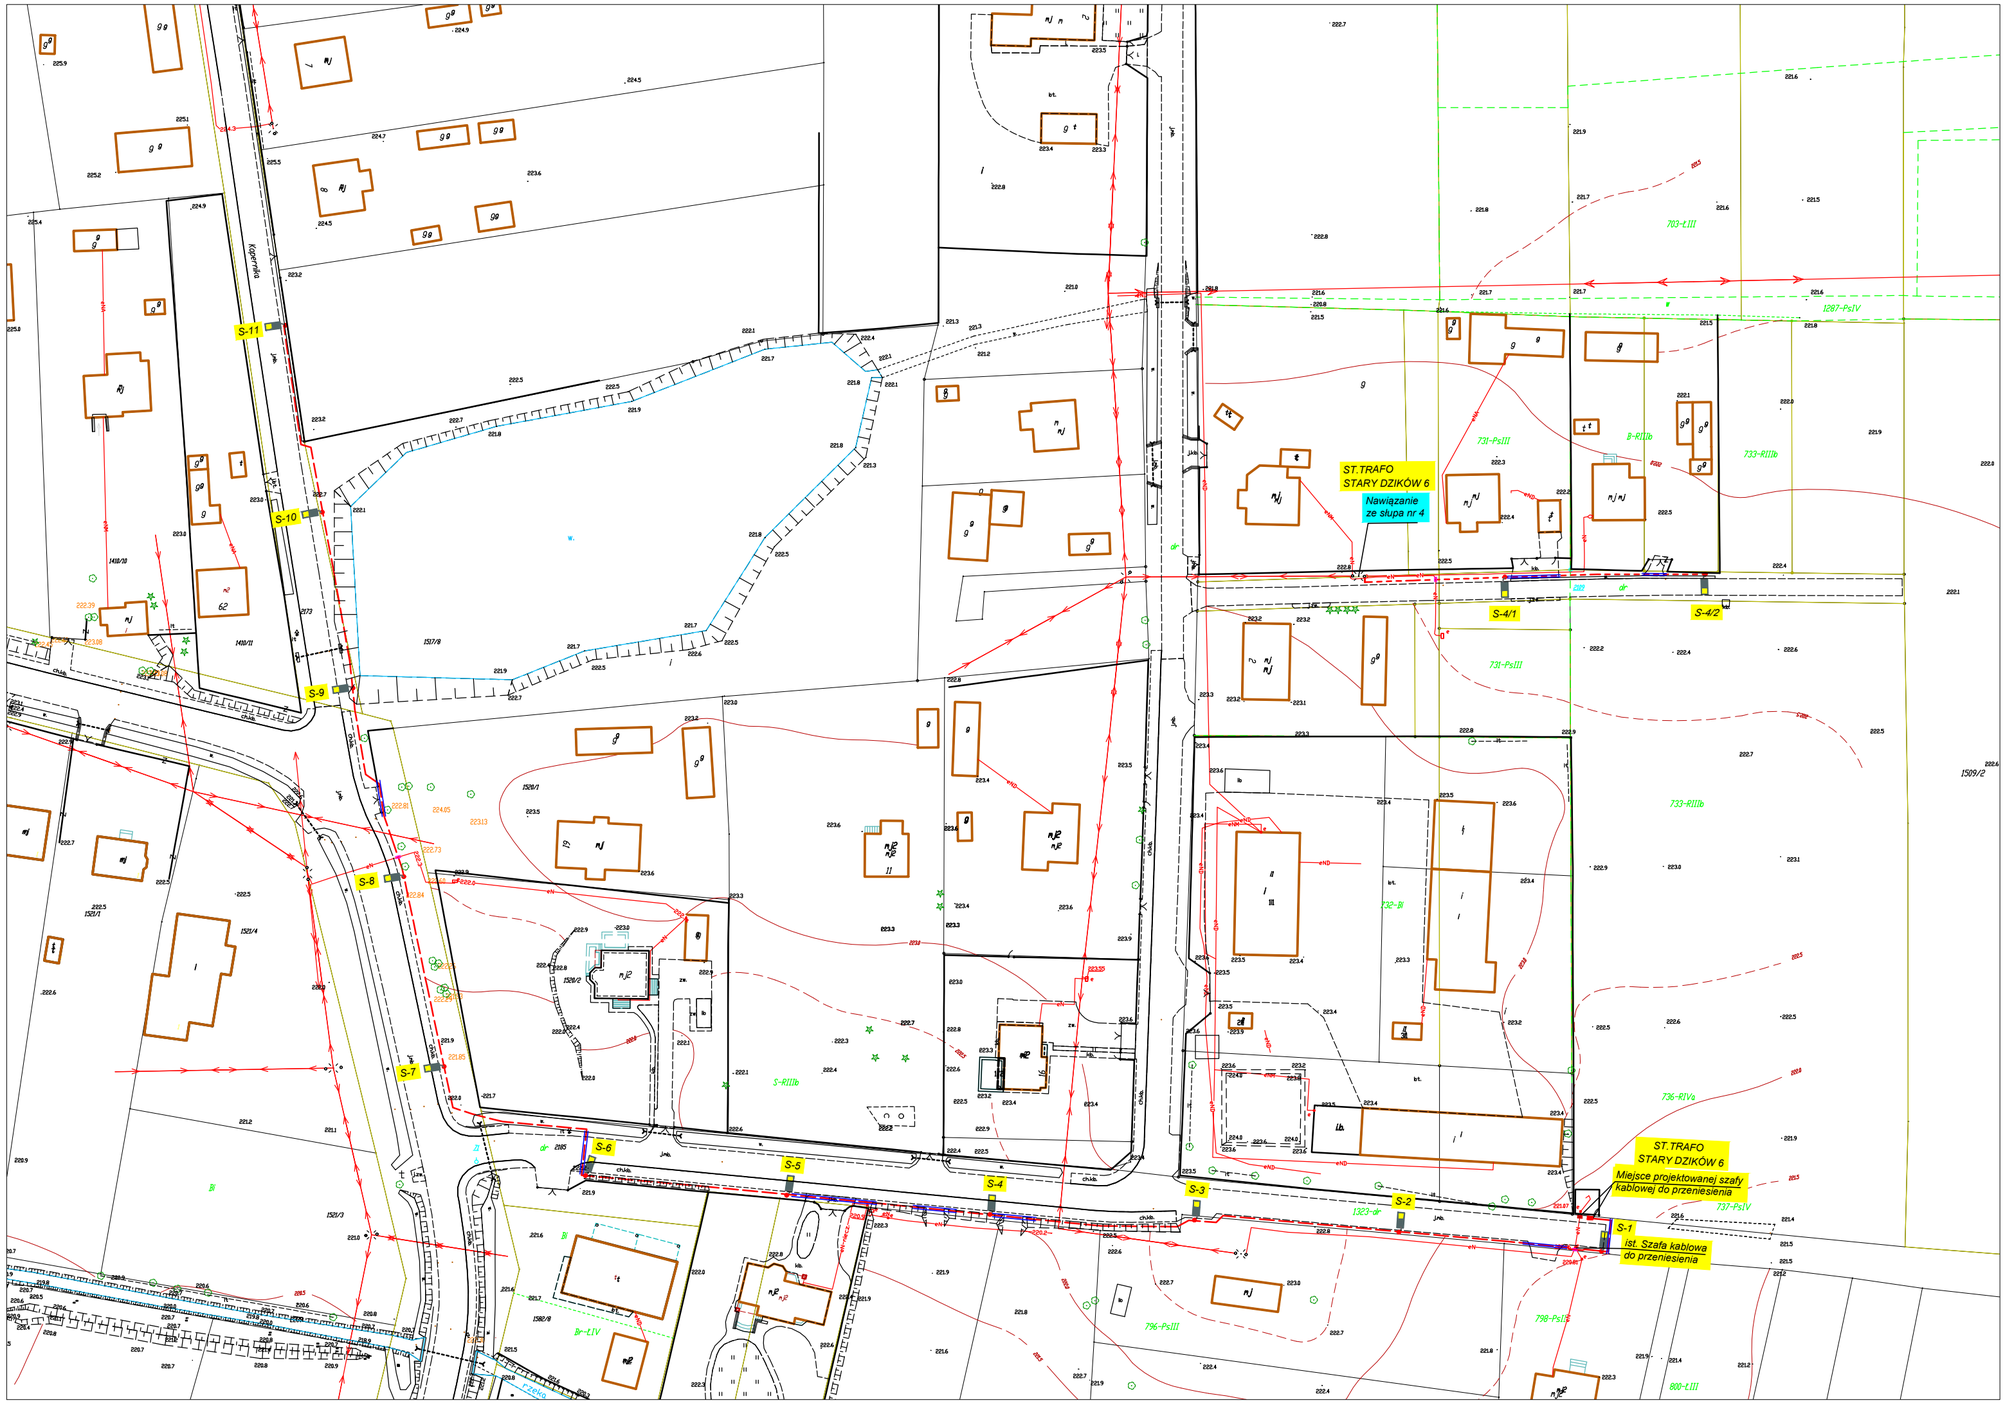

SKALA 1:1000

LEGENDA:

- SDU – Proj. szafa oświetlenia ulicznego
- S-1 – Proj. słup oświetlenia drogowego
- Proj. linia kablowa oświetlenia drogowego typ: YAKXS 4x25mm2
- Rura osłonowa SRS 50
- Rura osłonowa dwudzielna A58PS

OBIEKT	Budowa linii kablowej oświetlenia ulicznego w miejscowości Stary Dzików gm. Stary Dzików	
INWESTOR	Gmina Stary Dzików ul. Kościuszki 79, 37–632 Stary Dzików	
ADRES INWESTYCJI	Jednostka ewidencyjna: 180907_2 Lubaczów Obręb 0005 Stary Dzików	
TYTUŁ RYSUNKU:	SZKIC SYTUACYJNY DO PFU	
STADIUM: PROGRAM FUNKCJONALNO – UŻYTKOWY		BRANŻA: ELEKTRYCZNA
DATA : Kwiecień 2024	SKALA : 1:1000	NR RYS.: R7
OPRACOWAŁ:	mgr inż.Tadeusz Żółkiewski upr. UAN–II–8387/28/87	PODPIS: