

LEGENDA

- A-G


GRANICA TERENU OBJĘTEGO OPRACOWANIEM  
DZIAŁKI NR 4850/8, 4902/2
- BUDYNEK OBJĘTY OPRACOWANIEM
- WEJŚCIE DO BUDYNKU

MAPA DO CELÓW PROJEKTOWYCH

Układ 2000/7  
Układ wysokości: Kronsztadt 86  
KOLOR ZIELONY – GRANICE WG MAPY EWIDENCYJNEJ  
GK.66 40.3010.2022

MAPA SYTUACYJNO – WYSOKOŚCIOWA

Jednostka ewidencyjna: 121112 4 Rabka – Zdrój  
Obręb ewidencyjny: 0001 Rabka – Zdrój skala 1:500  
km. 7.115.11.12.4.1  
km. 7.115.11.12.4.2

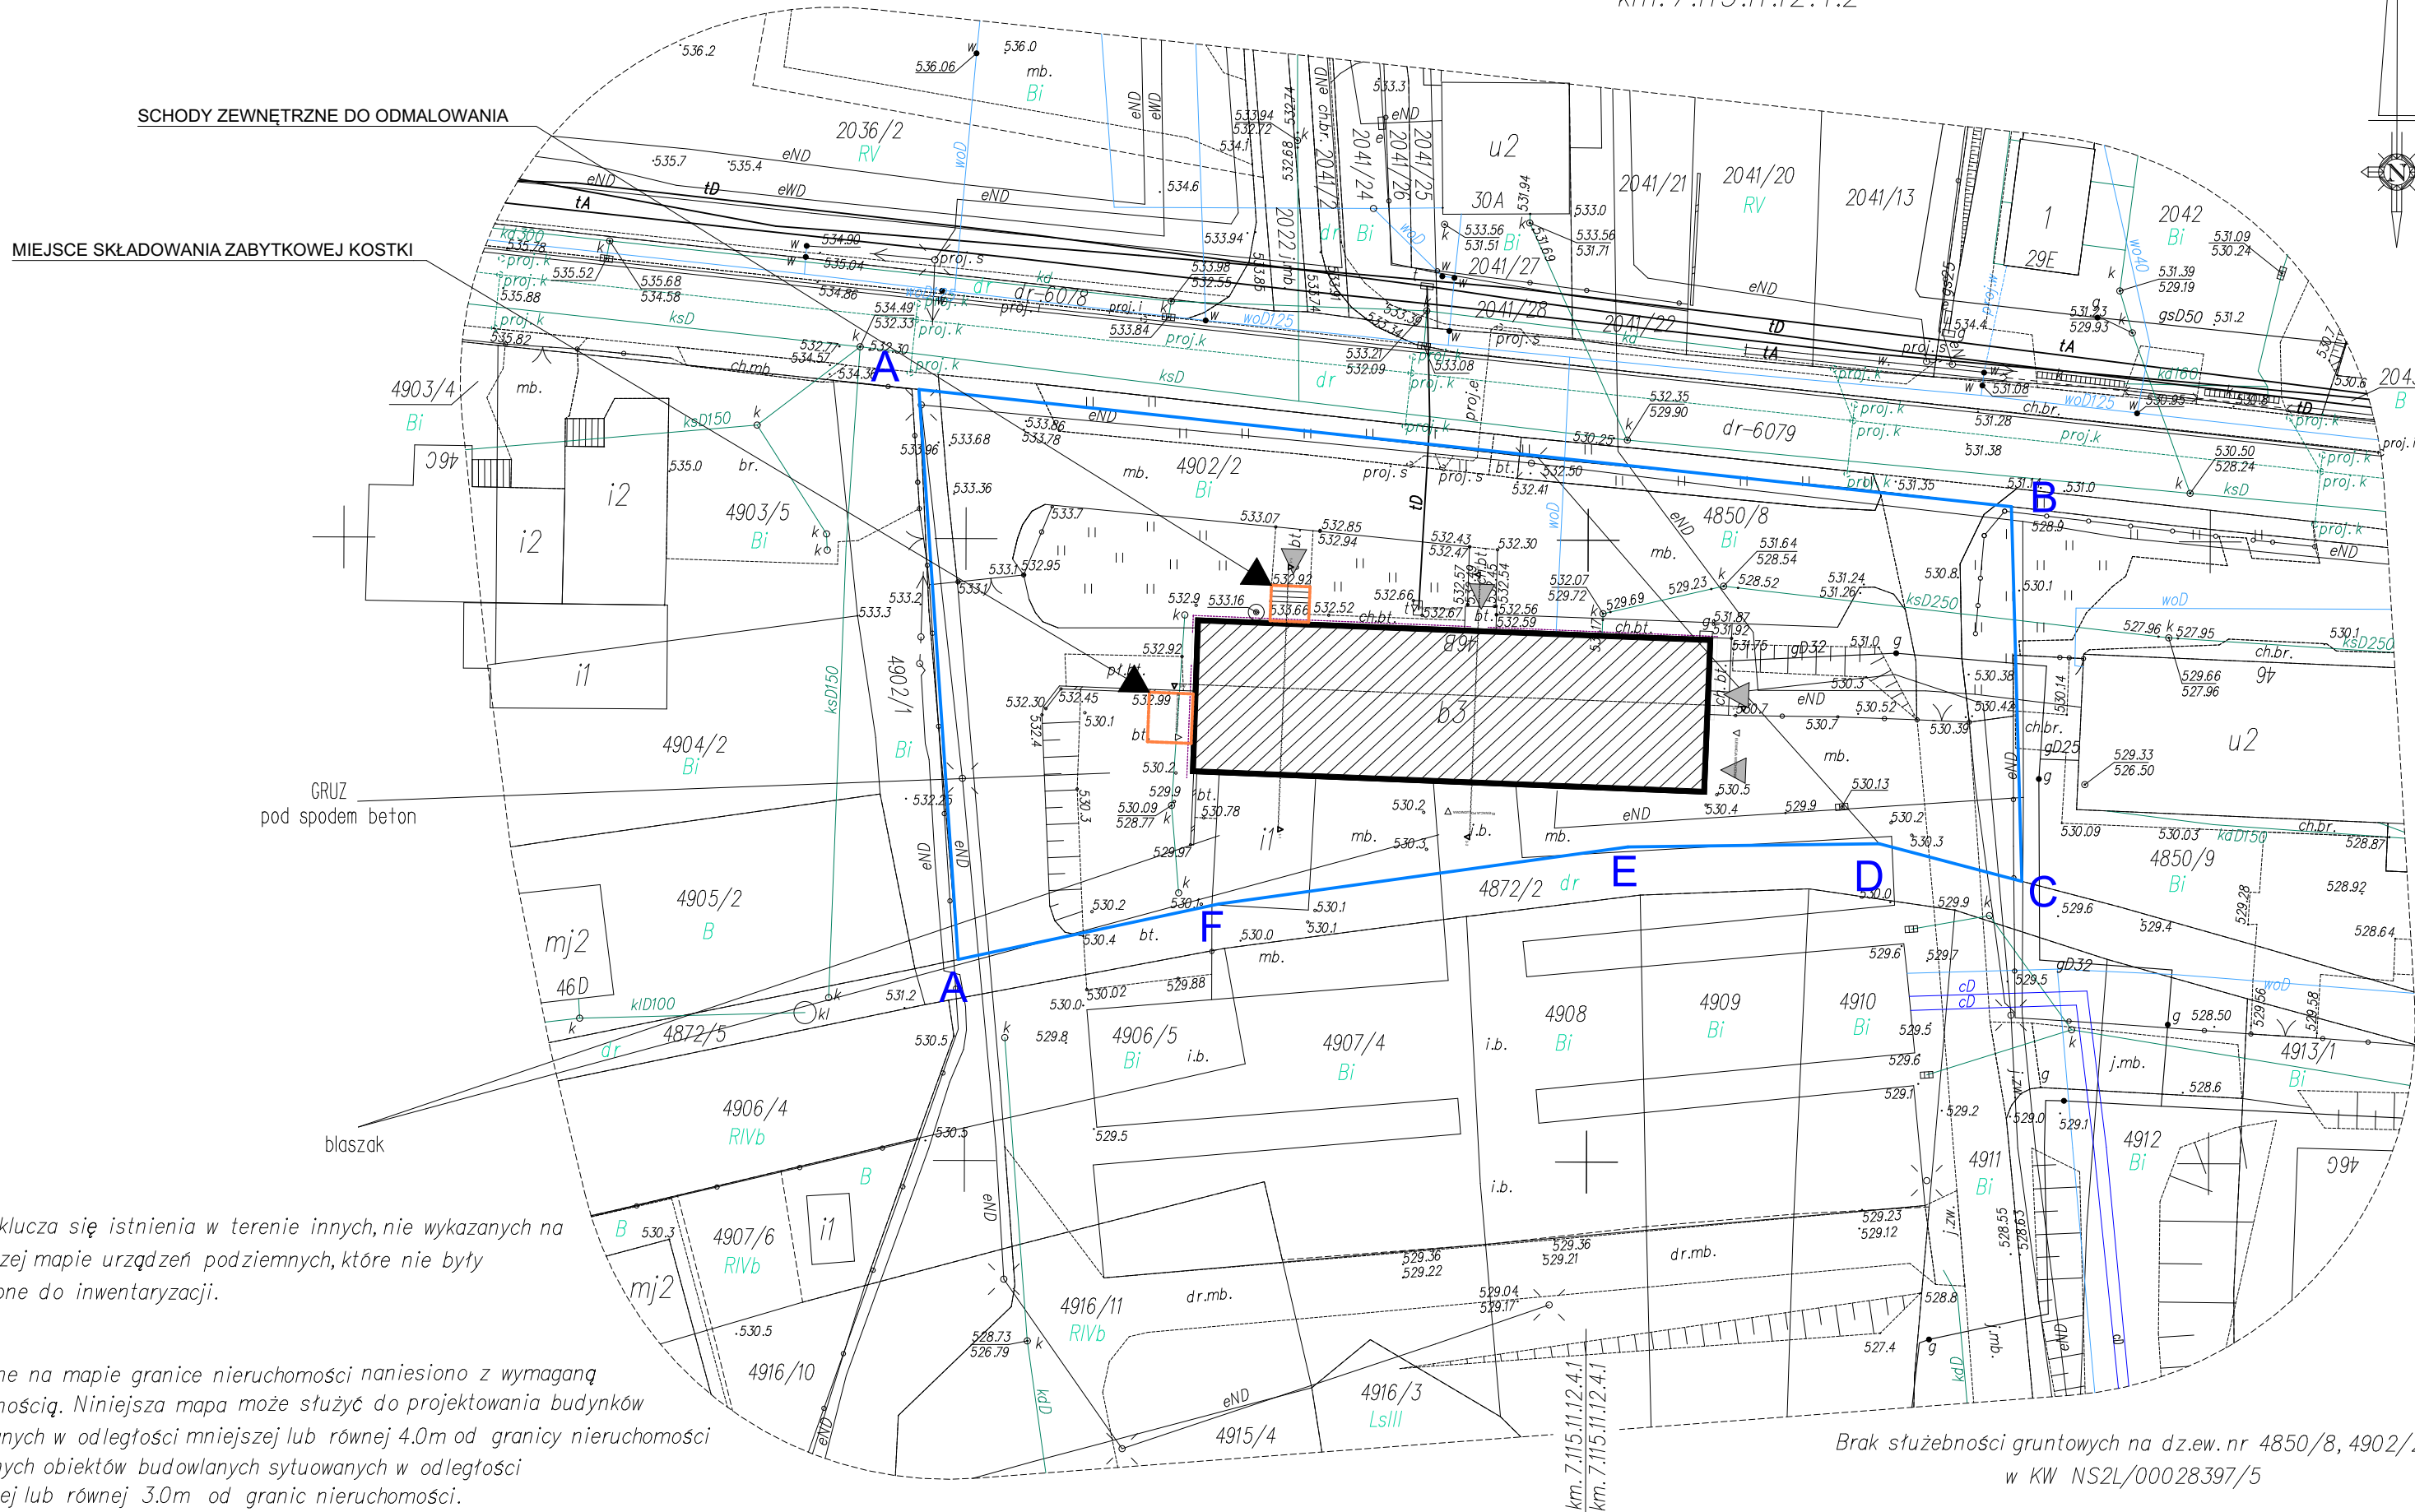

Nie wyklucza się istnienia w terenie innych, nie wykazanych na niniejszej mapie urządzeń podziemnych, które nie były zgłoszone do inwentaryzacji.

Uwaga!

Wykazane na mapie granice nieruchomości naniesiono z wymaganą dokładnością. Niniejsza mapa może służyć do projektowania budynków sytuowanych w odległości mniejszej lub równej 4.0m od granicy nieruchomości oraz innych obiektów budowlanych sytuowanych w odległości mniejszej lub równej 3.0m od granic nieruchomości.

Brak służebności gruntowych na dz.ew.nr 4850/8, 4902/2  
w KW NS2L/00028397/5



**Karol Bulanda**  
**BULANDA Architekci**  
Słupnice 859, 34-615 Słupnice  
NIP: 7372076061, REGON: 364054175

NAZWA OBIEKTU: ZAKŁAD USŁUG KOMUNALNYCH

BRANŻA: ARCHITEKTURA

PROJEKTANT: mgr inż. arch. Karol Bulanda  
MPOIA/027/2017

OPRACOWANIE: mgr inż. arch. Magdalena Trąb

TYTUŁ RYSUNKU: ZAGOSPODAROWANIE TERENU

SKALA: 1:500 DATA: CZERWIEC 2022 NR RYS.:AZ.01