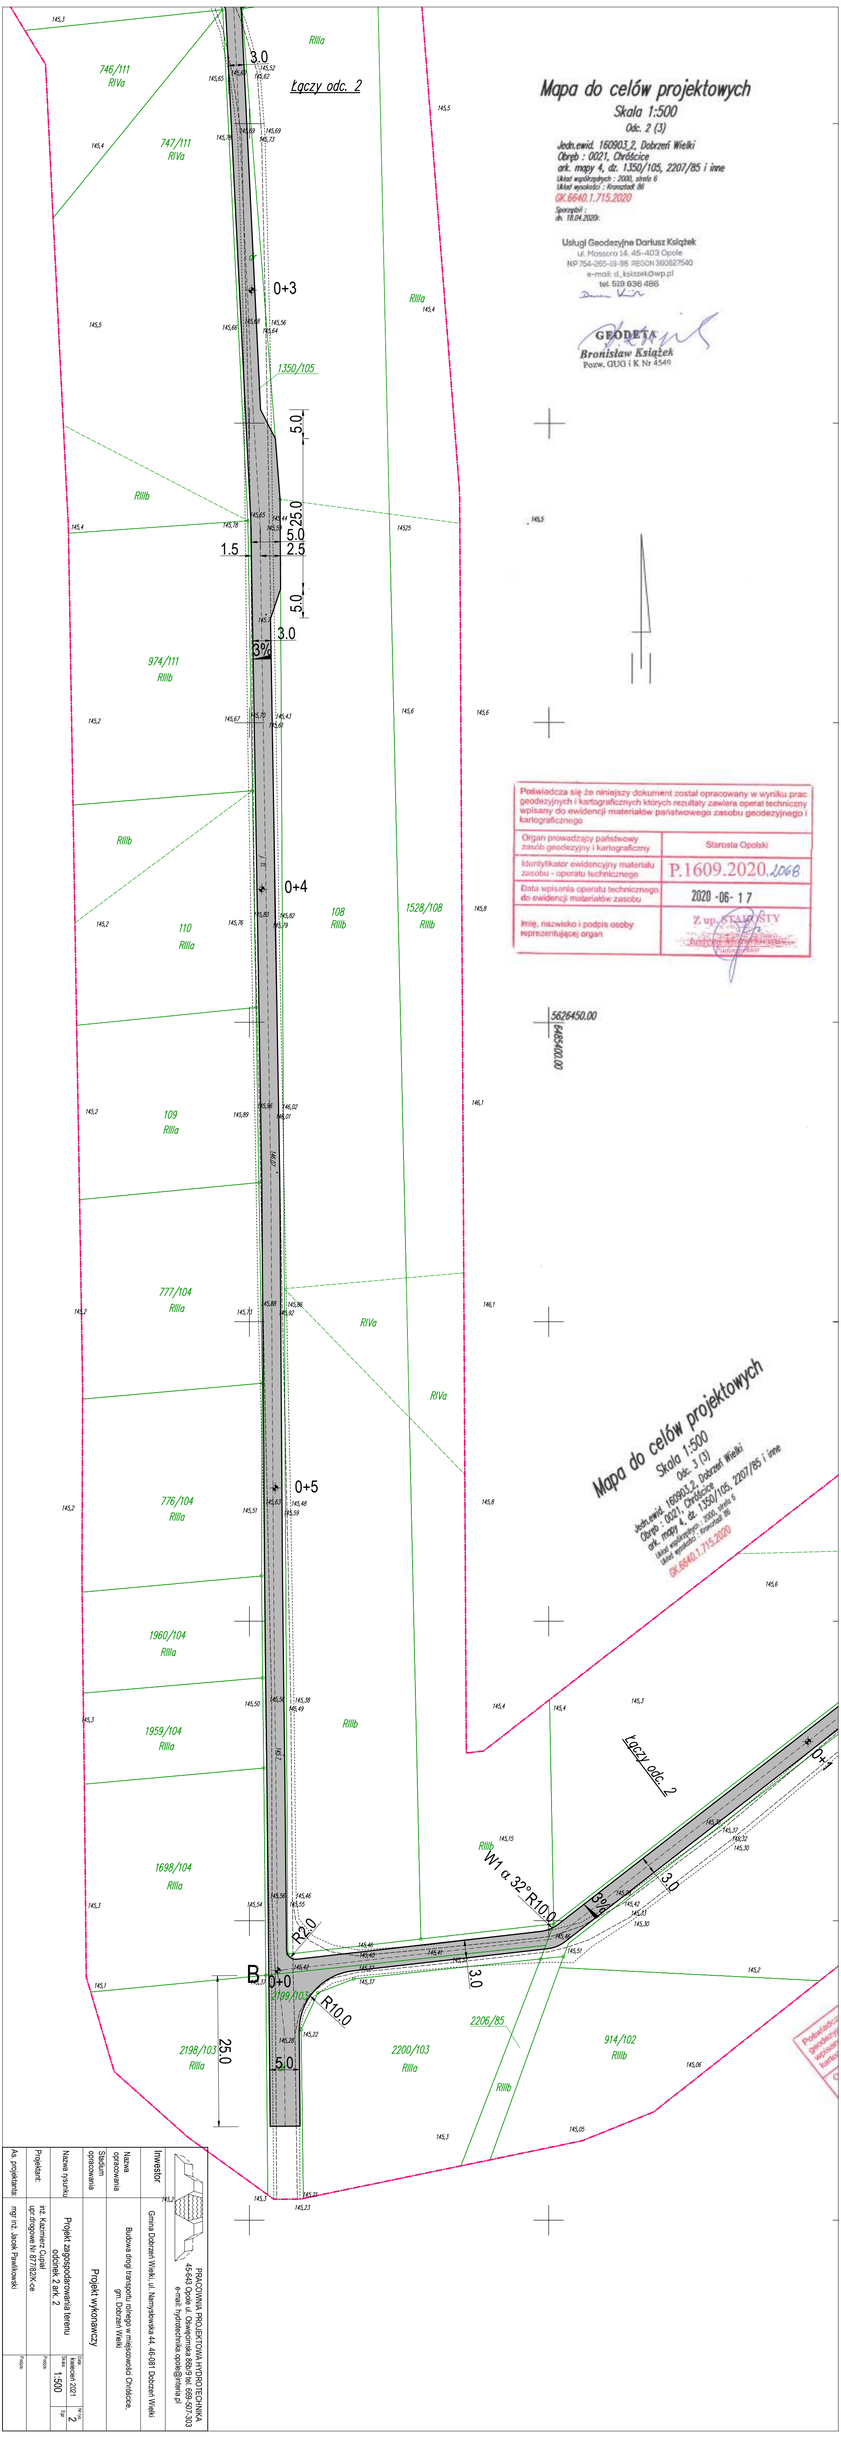
Mapa do celów projektowych
Skala 1:500
Odc. 2 (3)
Jedn.ewid. 160903_2, Dobrzeń Wielki
Obręb : 0021, Chróścice
ark. mapy 4, dz. 1350/105, 2207/85 i inne
Układ współrzędnych : 2000, strefa 6
Układ wysokości : Kronsztadt 86
GK.6640.1.715.2020
Sporządził :
dn. 18.04.2020r.
Usługi Geodezyjne Dariusz Książek
ul. Mossora 14, 45-403 Opole
NIP 754-265-19-96 REGON 360827540
e-mail: d_ksiazek@wp.pl
tel. 519 636 486
GEODETA
Bronisław Książek
Pozw. GUG i K Nr 4549
Poświadcza się że niniejszy dokument został opracowany w wyniku prac geodezyjnych i kartograficznych których rezultaty zawiera operat techniczny wpisany do ewidencji materiałów państwowego zasobu geodezyjnego i kartograficznego
Organ prowadzący państwowy zasób geodezyjny i kartograficzny
Starosta Opolski
Identyfikator ewidencyjny materiału zasobu - operatu technicznego
P.1609.2020.1068
Data wpisania operatu technicznego do ewidencji materiałów zasobu
2020 -06- 17
Imię, nazwisko i podpis osoby reprezentującej organ
Łączy odc. 2
Rllla
Rllb
RIVa
746/111
747/111
974/111
110
108
1528/108
109
777/104
776/104
1960/104
1959/104
1698/104
2199/103
2198/103
2200/103
2206/85
914/102
1350/105
5626450.00
6495400.00
W1 α 32° R10.0
R10.0
R7.0
3.0
5.0
25.0
2.5
1.5
3%
0+3
0+4
0+5
0+0
0+1
B
PRACOWNIA PROJEKTOWA INFRASTRUKTURY
45-640 Opole ul. Chełmońskiego 88/9 tel. 695 207 203
e-mail: hydrotechnika.opole@interia.pl
Inwestor
Gmina Dobrzeń Wielki, ul. Namysłowska 44, 45-081 Dobrzeń Wielki
Nazwa obiektu budowlanego
Budowa drogi transportu rolnego w miejscowości Chróścice, gm. Dobrzeń Wielki
Nazwa rysunku
Projekt wykonawczy
Projektował
mgr inż. Jacek Pawlikowski
Sprawdził
rzł. Kazimierz Cyprii
upr. drogowe Nr 6/1763/K/ce
Projektant
Projekt zagospodarowania terenu
odcinek 2 ark. 2
Skala
1:500
Data
Kwiecień 2020
Nr rys.
2
Ark.
Format
A1
Arkusz
Ark. projektanta