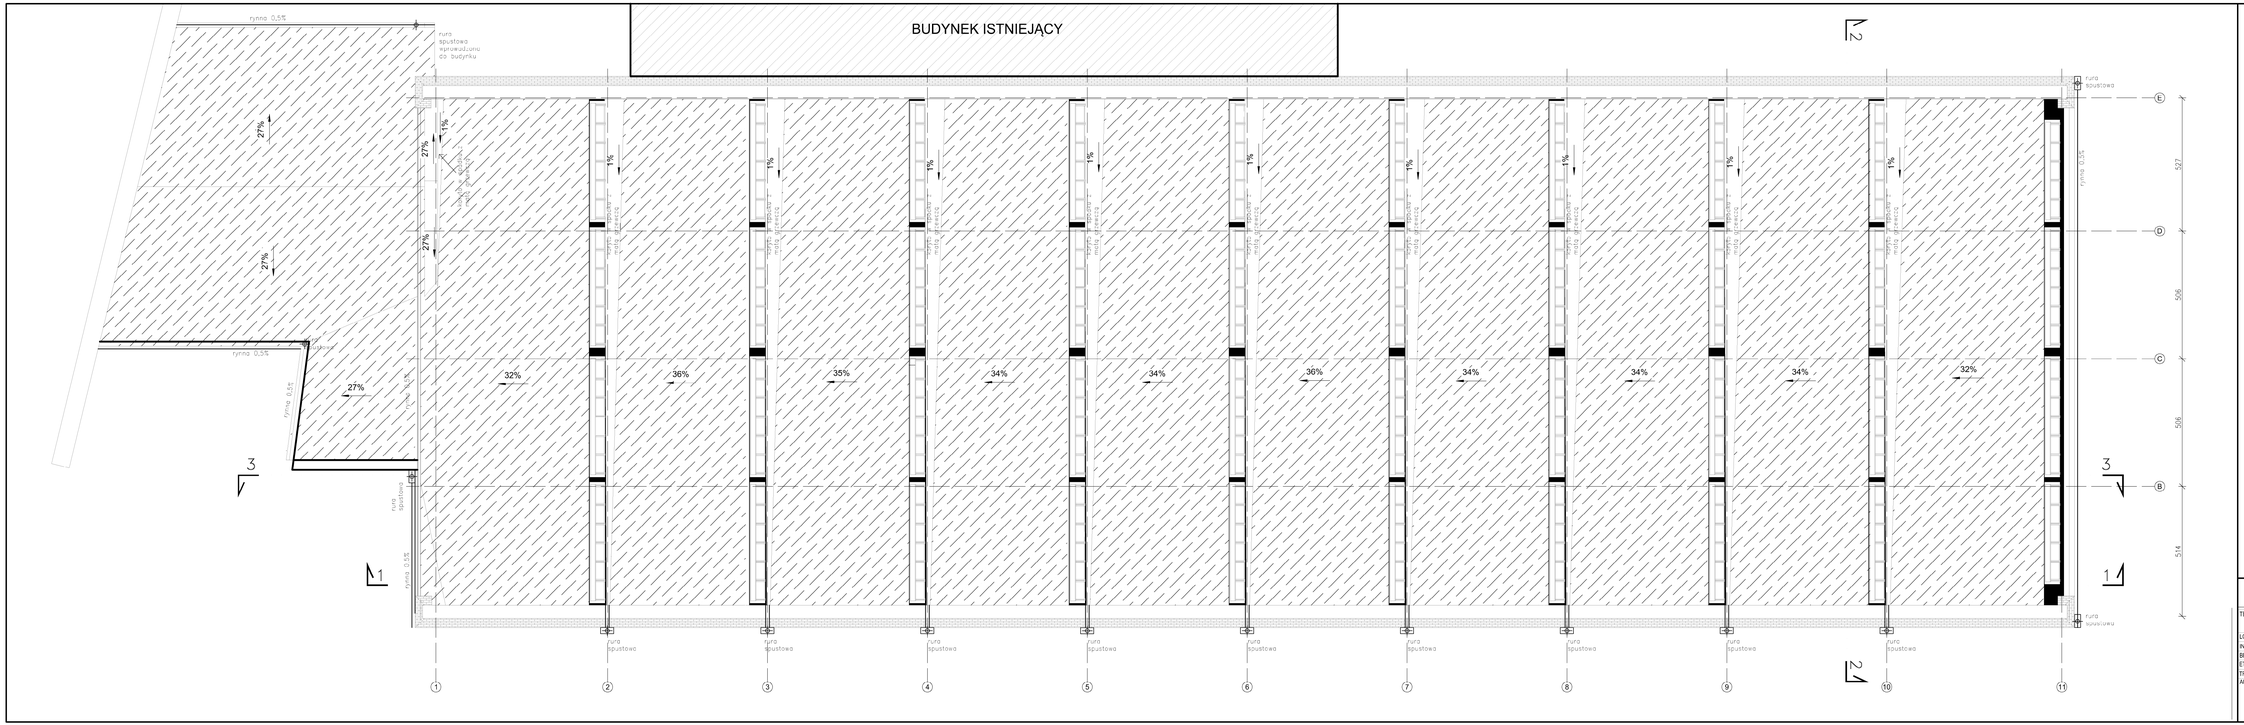

JOKUKO ARCHITEKCI

ul. Wólczańska 28, 94-029 Łódź,
tel. kom.: 0 501 158 814 mail: biuro@jokuko.pl

TEMAT:	KONCEPCJA PROJEKTOWA PRZEBUDOWY BUDYNKU BIUROWEGO, BUDYNKU MAGAZYNOWEGO I BUDYNU PORTIERNI		DATA: XI/2019
LOKALIZACJA:	94-365 Łódź, ul. ks. Bp. W.Tymienieckiego 3, działka 158/13		
INWESTOR:	Fabryka Sztuki w Łodzi		SKALA: 1:100
BRANŻA:	ARCHITEKTURA		
ETAP:	KONCEPCJA		
TREŚĆ RYS.:	**RZUT DACHU BUDYNEK 1 I BUDYNEK 3**		
AUTORZY:	mgr inż. arch. JOANNA KUCHARSKA-KOSATKA uprawnienia nr. 56LOOKK/2011 mgr inż. arch. ROBERT KUBA uprawnienia nr. 56LOOKK/2011	PODPIS:	NR RYS. 3