




RZUT 1:20

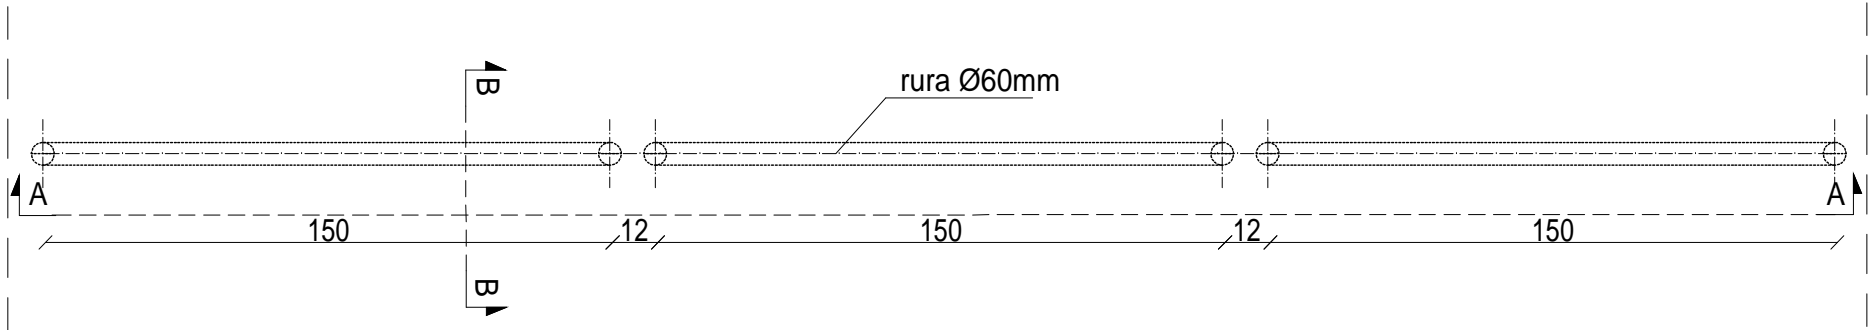


RZUT 1:500

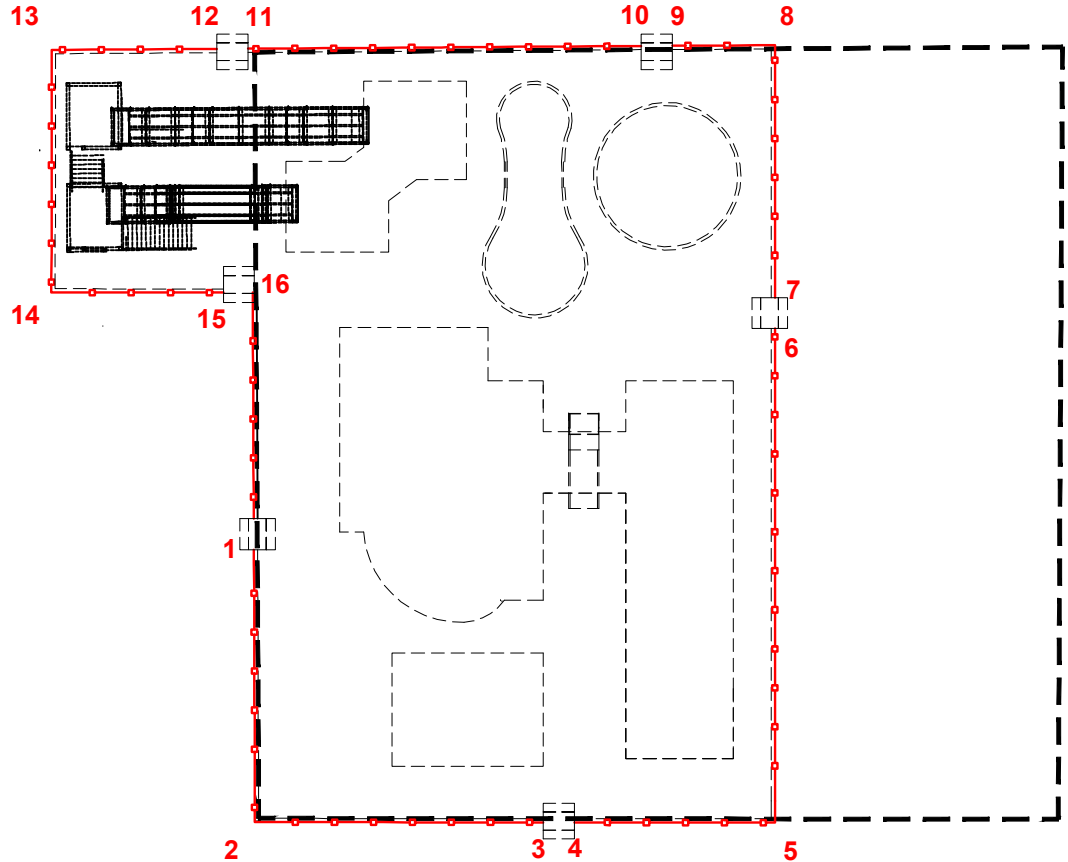

PRZEKRÓJ A-A 1:20

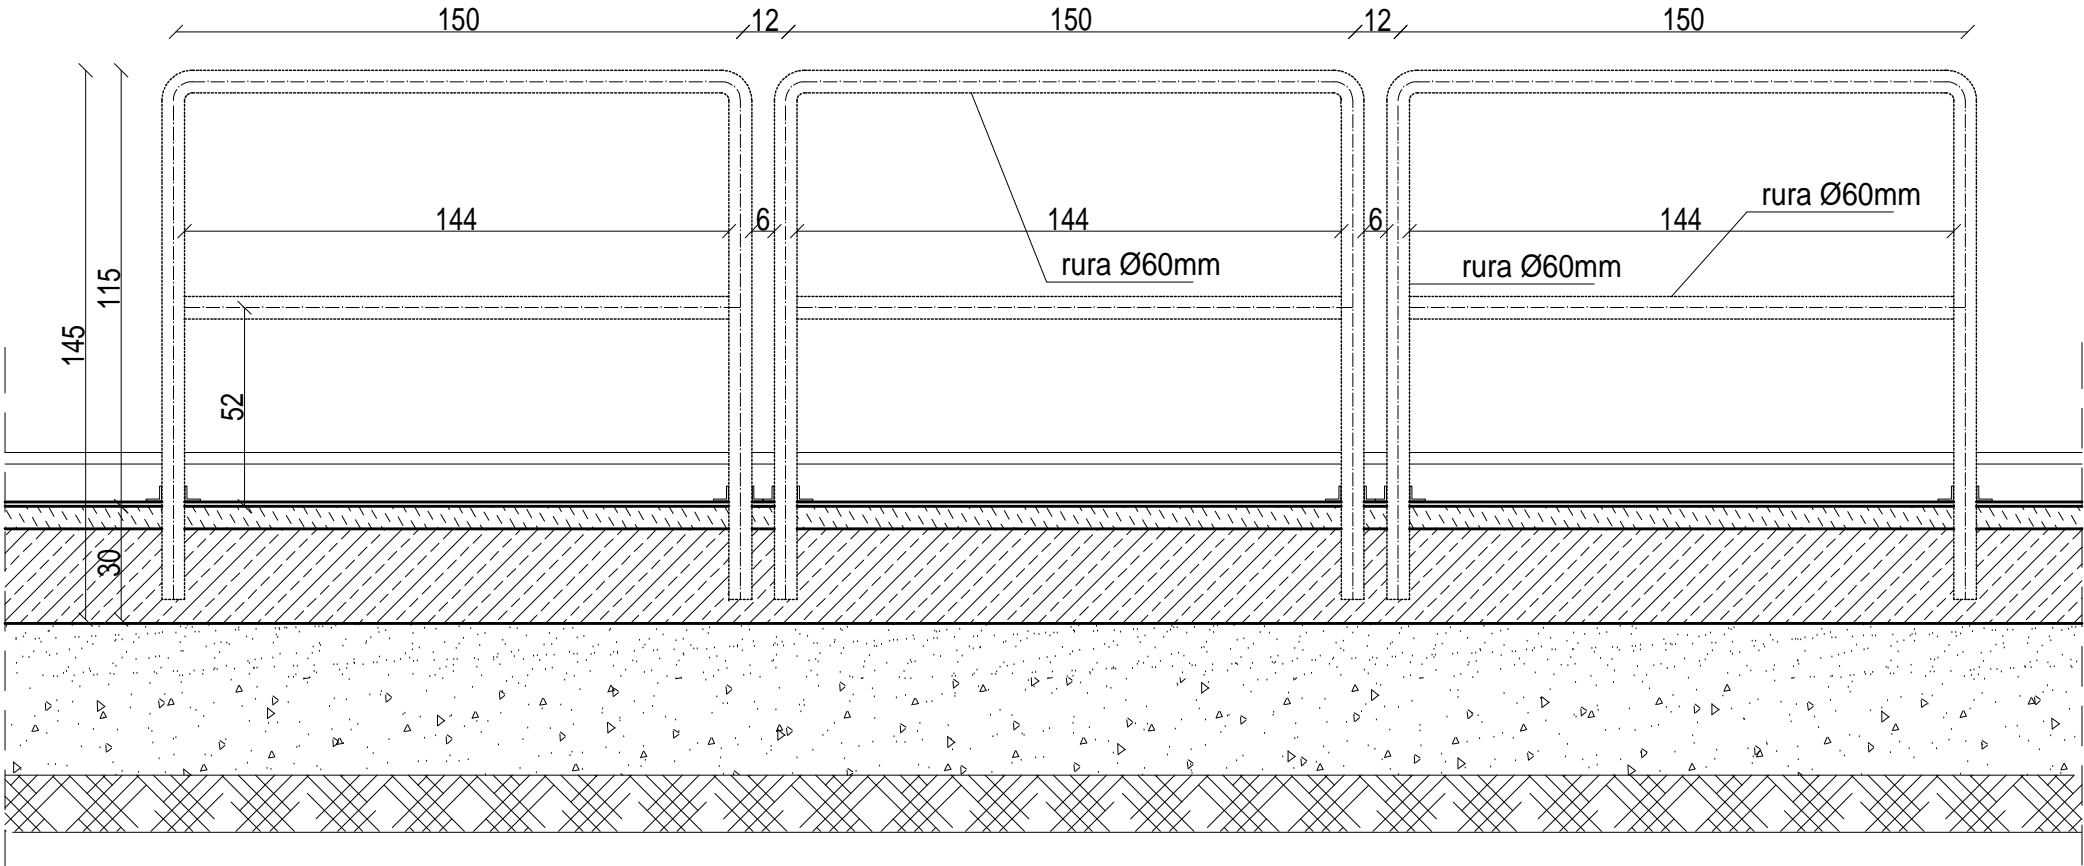

PRZEKRÓJ B-B 1:20

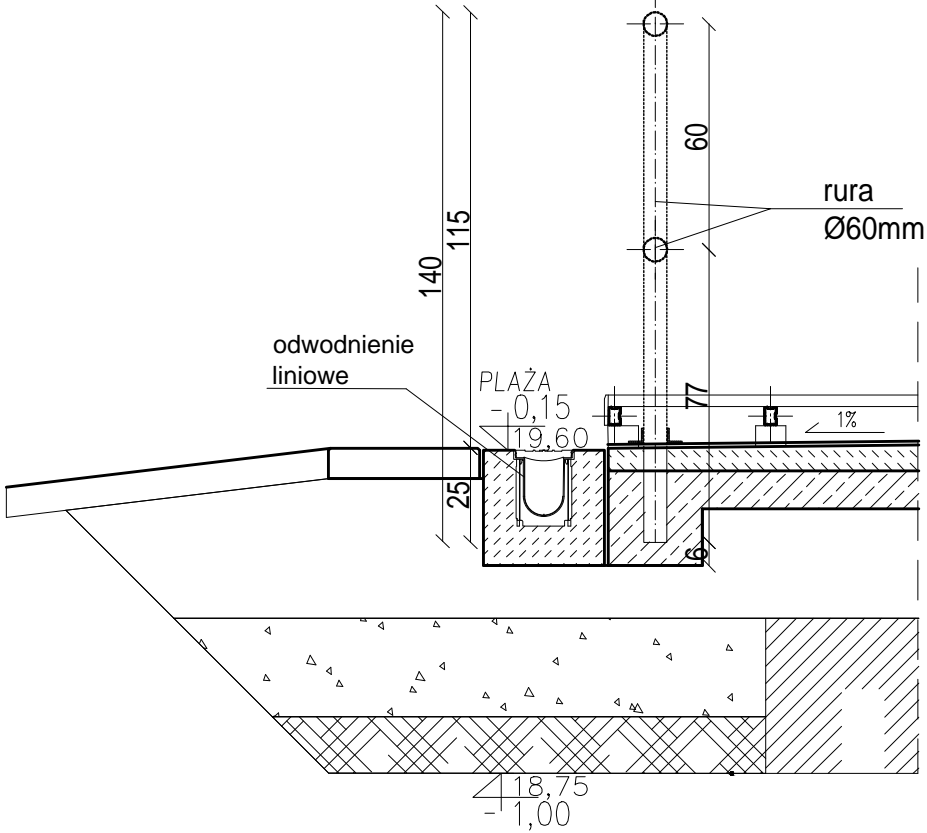

Inwestycja:

**BUDOWA ZESPOŁU  
BASENÓW OTWARTYCH NA  
TERENIE OŚRODKA SPORTU I  
REKREACJI W SIDRZE**

dz. nr ewid. 761/28 , obręb 0022 Sidra

Inwestor:

**GINA SIDRA  
UL. RYNEK 5, 16-124 SIDRA**

Jednostka projektowa:

**Ptaszyński Architektura**  
SP. Z O.O.  
ul. Bałtycka 2/9  
15-611 Białystok

Faza opracowania:

**Projekt koncepcyjny**

Rysunek:

**OGRODZENIE WOKÓŁ BASENÓW**

Branża:		
Architektura:	Nr upraw.:	Podpis:
Projektant:		
mgr inż. arch. Roman Ptasiński	BL-PKK/11/2003	
Opracowanie:		
mgr inż. arch. Szymon Wyczółkowski		
Sprawdzający:		
mgr inż. arch. Jarosław B. Ptasiński	BL-PKK/10/2003	

Projekt jest chroniony prawem autorskim.  
Projekt architektoniczny jest projektem nadrzędnym,  
wszystkie nieścisłości konsultować z Głównym Projektantem

Nr proj.:	Skala:	Data:	Nr rys.:
PT-12/2024	1:20 1:500	20.06.2024	Z-5