


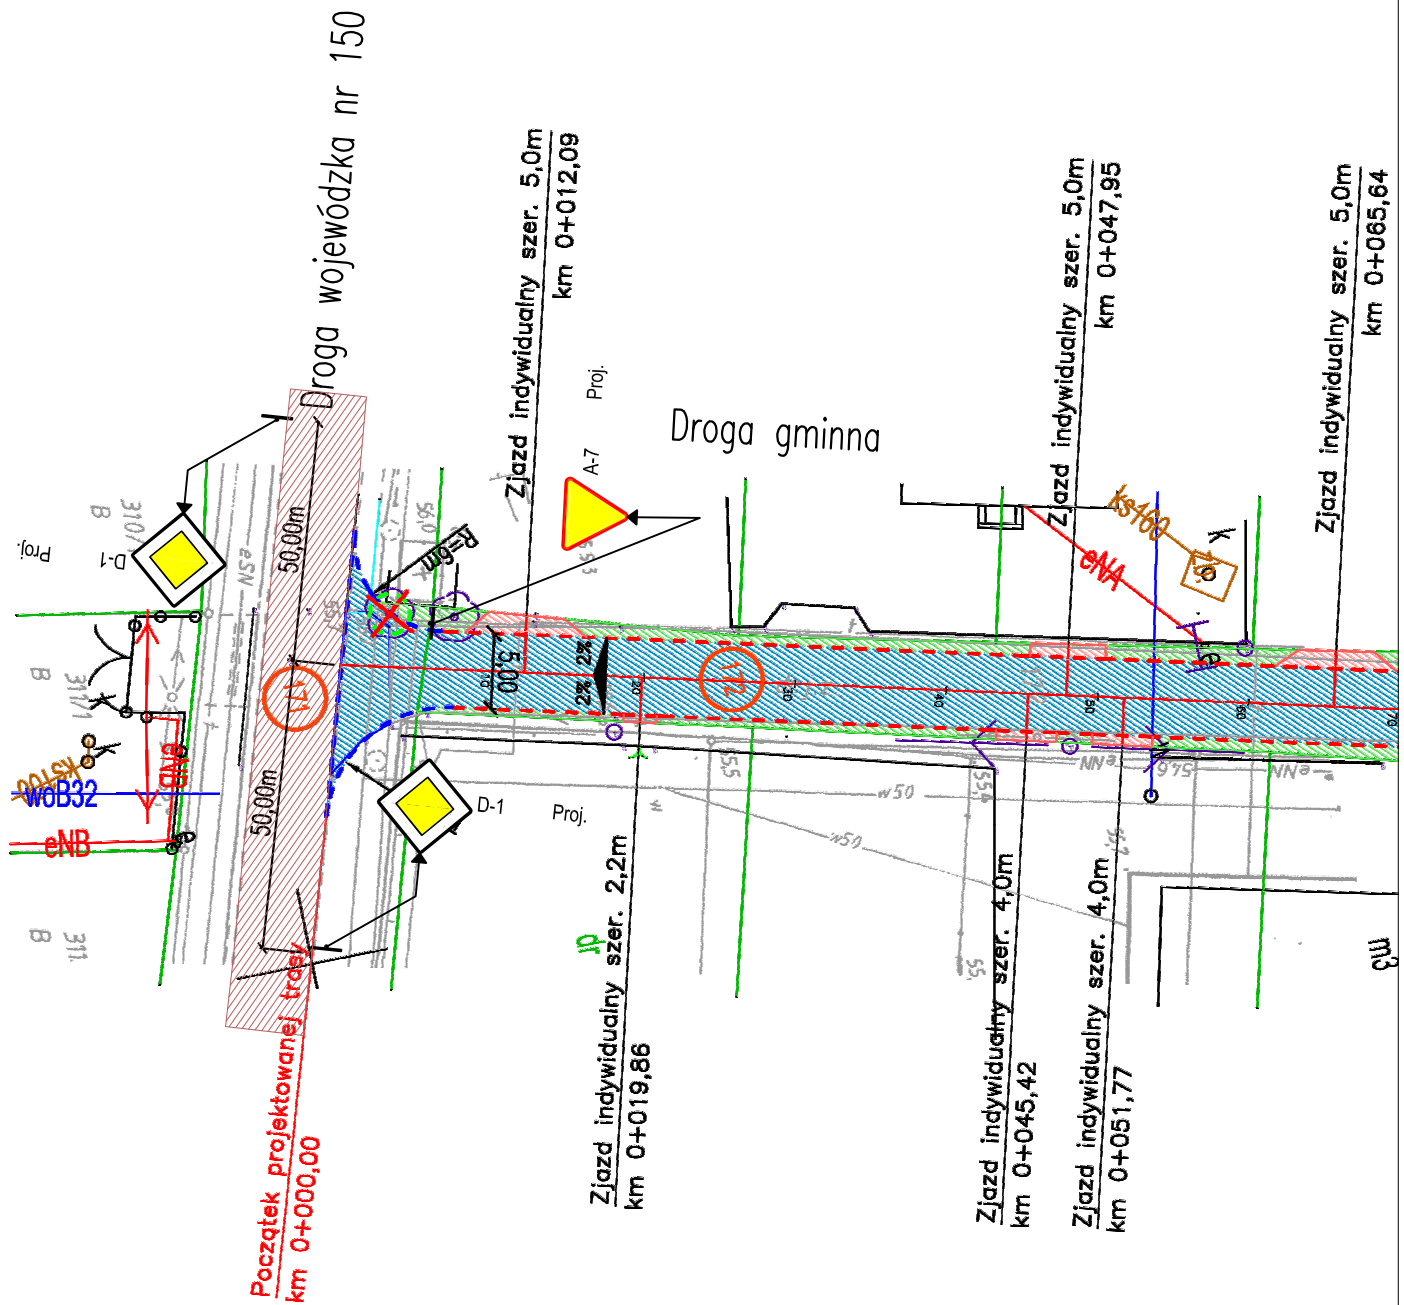


STAŁA ORGANIZACJA RUCHU



LEGENDA:

-  nawierzchnia asfaltowa drogi wojewódzkiej
-  nawierzchnia chodników z kostki betonowej
-  projektowane oznakowanie pionowe



STUDIO PROJEKTOWE PE-DRO

Piotr Mańczak
64-500 Szamotuły, ul. Łazurowa 10

OBIEKT:

OZNAKOWANIE SKRZYŻOWANIA DROGI GMINNEJ Z DROGĄ WOJEWÓDZKA NR 150 W M. POPOWO GM. WRONKI

INWESTOR:

GMINA WRONKI
UL. RATUSZOWA 5
64-510 WRONKI

STADIUM: STAŁA ORGANIZACJA RUCHU

BRANŻA: DROGOWA

TEMAT RYSUNKU:

PLAN SYTUACYJNY

SKALA:

1:500

DATA:

03.2018

NR RYS:

02

PROJEKTOWAŁ

IMIĘ I NAZWISKO

PODPIS

PROJEKTANT:

mgr inż. Piotr Mańczak
WKP/0078/P00D/14