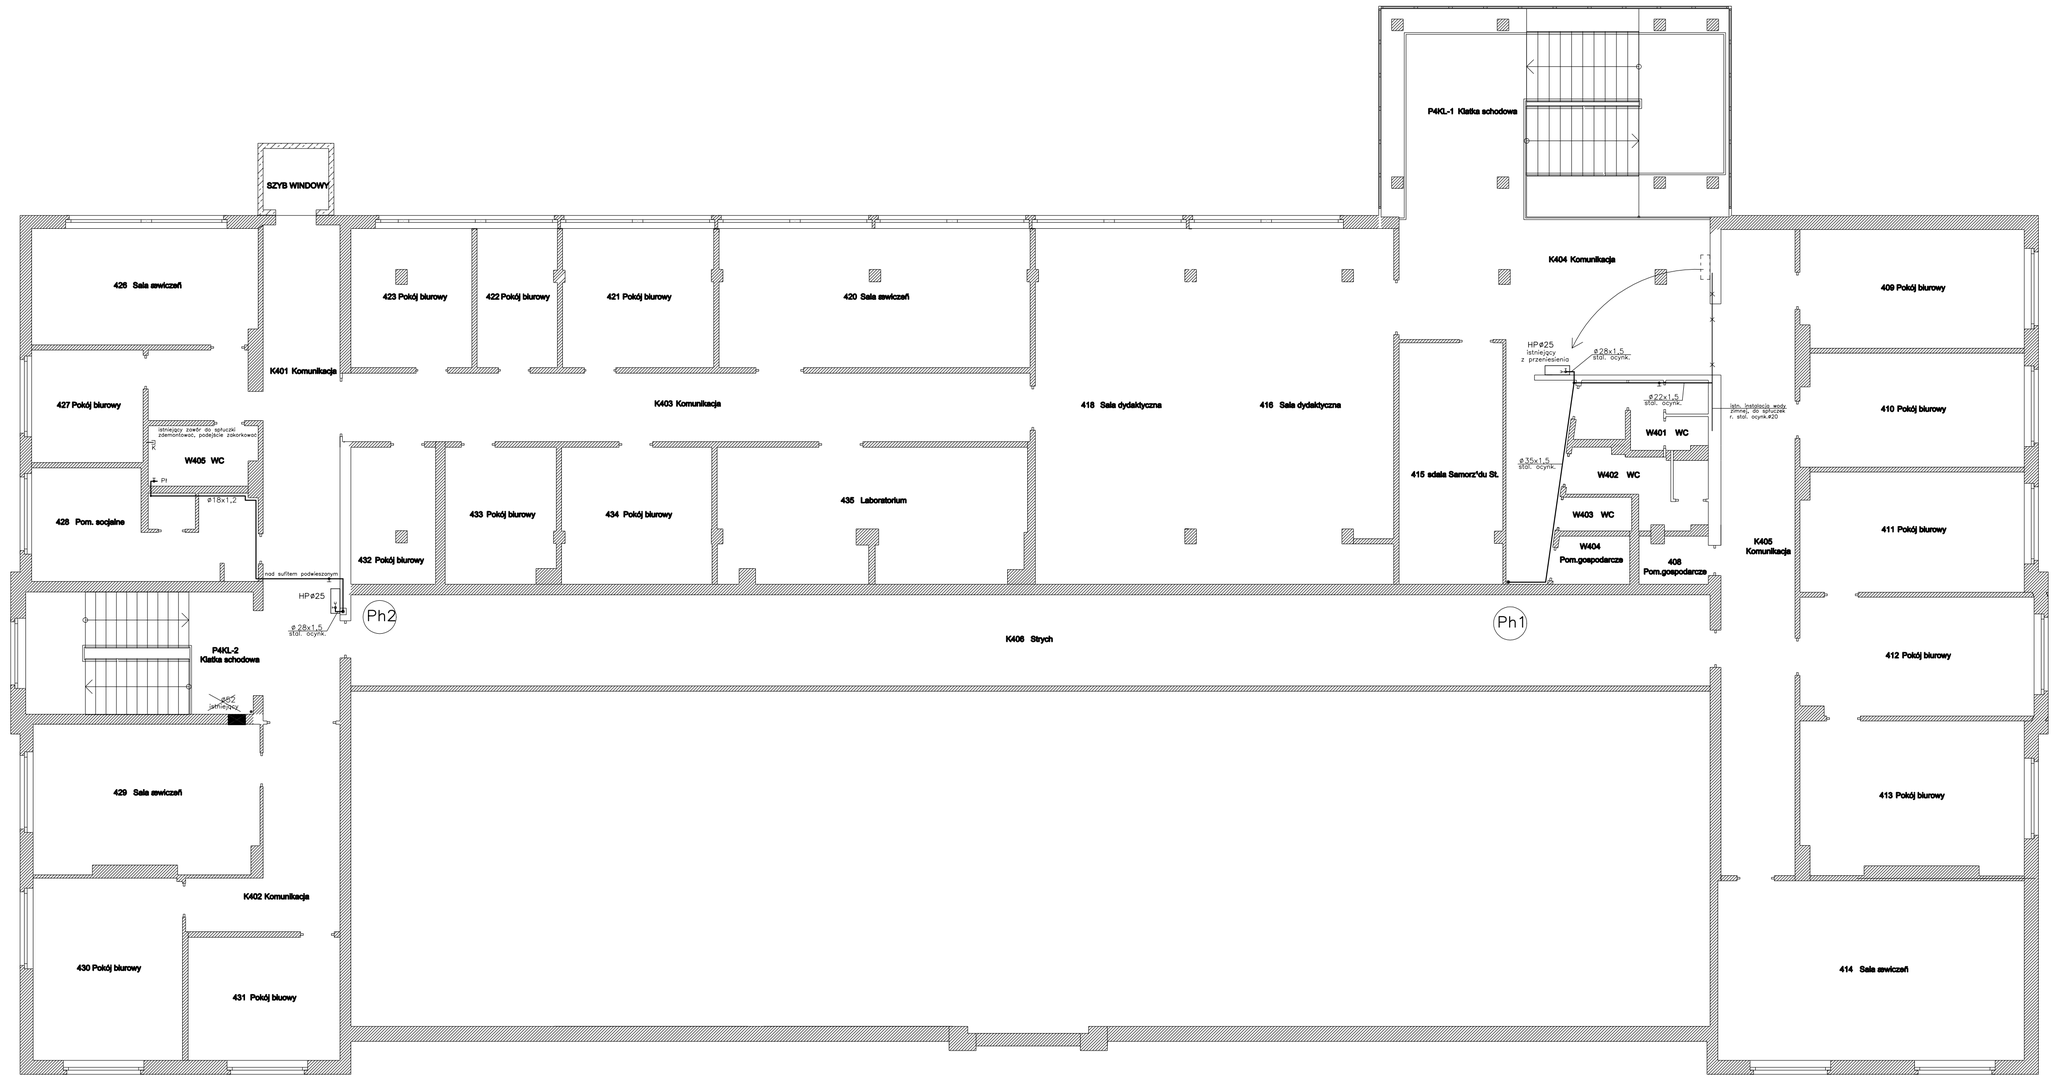

Pracownia Projektowa Piotr Bocian
ul. Kaliska 28, 85-431 Bydgoszcz, tel.: +48 790-550-418, email: biuro.project@op.

Projekt techniczny instalacji hydrantowej w budynku Wydziału Hodowli i Biologii Zwierząt UTP przy ul. Mazowieckiej 28, 85-084 Bydgoszcz.

faza projektu	
faza rysunku	INSTALACJA HYDRANTOWA RZUT IV PIĘTRA
branża	
inwestor	Uniwersytet Technologiczno-Przyrodniczy im. Jana i Jędrzeja Śniadeckich w Bydgoszczy Al. prof. S. Kaliskiego 7, 85-796 Bydgoszcz
lokalizacja	dz. nr 145, obr. 112 ul. Mazowieckiej 28 85-084 Bydgoszcz
branża	PT
branża	sanitarna
data	04.02.2021
skala	1:100
nr rys.	S-05

Projektował:
Janusz Kąpiński
upr. bud. nr 1/WKP/00/POOK/11
upr. instalacyjno-inżynieryjna

Sprawdził:
mgr inż. bud. Piotr Bocian
upr. nr/WKP/MOOK/00/07
spec. konstr.-bud. bez ogr.