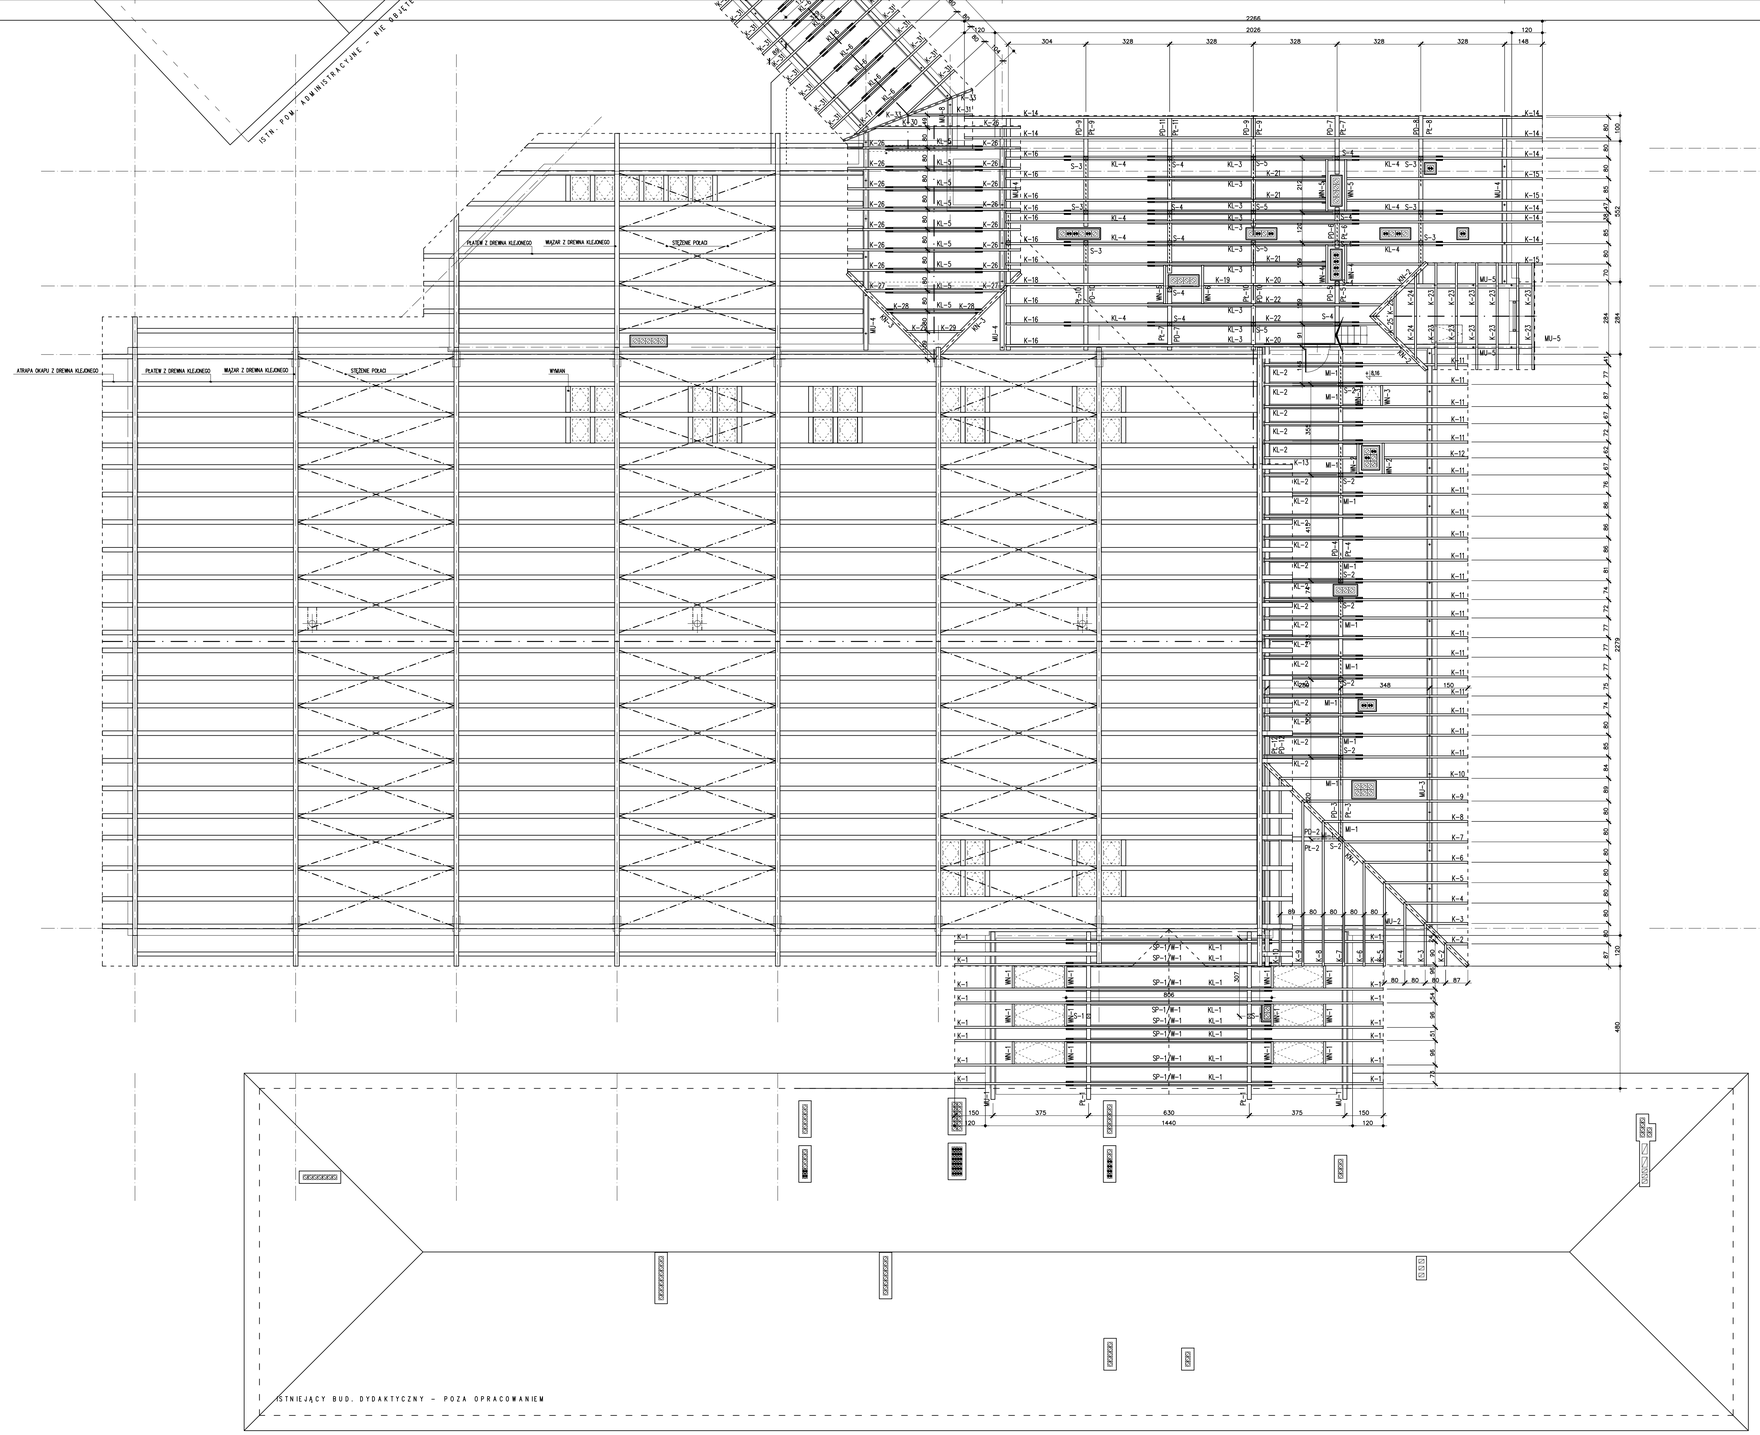

UWAGI:
- WSZYSTKIE WYMIARY SPRAWDZIĆ NA BUDOWIE
- PRZED PRZYSTĄPIENIEM DO PRAC BUDOWLANYCH NALEŻY DOKONAĆ ROZBIÓRKI CZĘŚCI BUDYNKU ZAZNACZONEJ NA RZUCIE
- POZOSTAJĄCE ŚCIANY ZEWNĘTRZNE ROZEBRAĆ DO WYSOKOŚCI PARAPETU
- Z POZOSTAJĄCEJ ŚCIANY WSCHODNIEJ ZEWNĘTRZNEJ USUNĄĆ STYROPIAN I DOCIEPLIĆ ŚCIANE STYROPIANEM gr. 18cm
- CZĘŚCI PROJEKTOWANE ODDZIELIĆ OD ISTN. BUDYNKU DYLATACJĄ szer. 5cm
- POZIOM ±0,00 – POZIOM POSADZKI ISTN. BUDYNKU DYDAKTYCZNEGO
- WYKONAĆ WIENIEC ŻELBETOWY NA OBWODZIE BUDYNKU WG PT. KONSTR.
- STROP GĘSTOŻEBROWY WG PT. KONSTR.
- PRZEWODY WENTYLACYJNE Z BLOKÓW WENTYLACYJNYCH 24x24cm Z OTWOREM O ŚREDNICY ø16cm
- KOMINY W PRZESTRZENI STRYCHOWEJ I PONAD DACHEM OCIEPLIĆ STYROPIANEM EPS 70–040 gr. 5cm
- NADPROŻA W ŚCIANACH ZEWNĘTRZNYCH SYSTEMOWE BELKI NADPROŻOWE YN ŻELBETOWE W KSZTAŁTKACH U ORAZ ŻELBETOWE OCIEPLANE
- KONSTRUKCJA DACHU NAD SALĄ GIMNASTYCZNĄ Z DREWNA KLEJONEGO WG PROJ. WYKONAWCZEGO
- POKRYCIE DACHU W KOLORZE NAWIĄZUJĄCYM DO ISTNIEJĄCEGO

inwestprojekt
Sp. z o.o.
38-400 KROSNO, ul. KRAKOWSKA 13
e-mail: inwestprojekt_krosno@interia.pl tel.(013) 432 43 32
www: www.inwestprojekt-krosno.pl

TEMAT:	Przebudowa, rozbudowa i nadbudowa sali gimnastycznej przy Szkole Podstawowej nr 2 wraz z budową łącznika i przebudową niezbędnych pomieszczeń Szkoły, na działce nr ew. 864 położonej w Ustrzykach Dolnych, gm. Ustrzyki Dolne. Obręb 0001 Ustrzyki Dolne. Kategoria obiektu IX.	
ADRES BUD.:	Ustrzyki Dolne, ul. Dobra	RYS. NR **3/A**
INWESTOR:	**Gmina Ustrzyki Dolne ul. Mikołaja Kopernika 1; 33-700 Ustrzyki Dolne**	
TYTUŁ RYS.:	**RZUT WIĘŹBY DACHOWEJ**	03. 2019
BRANŻA:	ARCHITEKTURA	SKALA 1:100
PROJEKTANT:	inż. arch. Ruben Bardaraszwili	upr. nr GP-2-8346-79/90
SPRAWDZAJĄCY:	mgr inż. arch. Wacław Zima	upr. nr UAN-2-8346-234/87
ASYSTENT:	mgr inż. Angelika Niwińska	