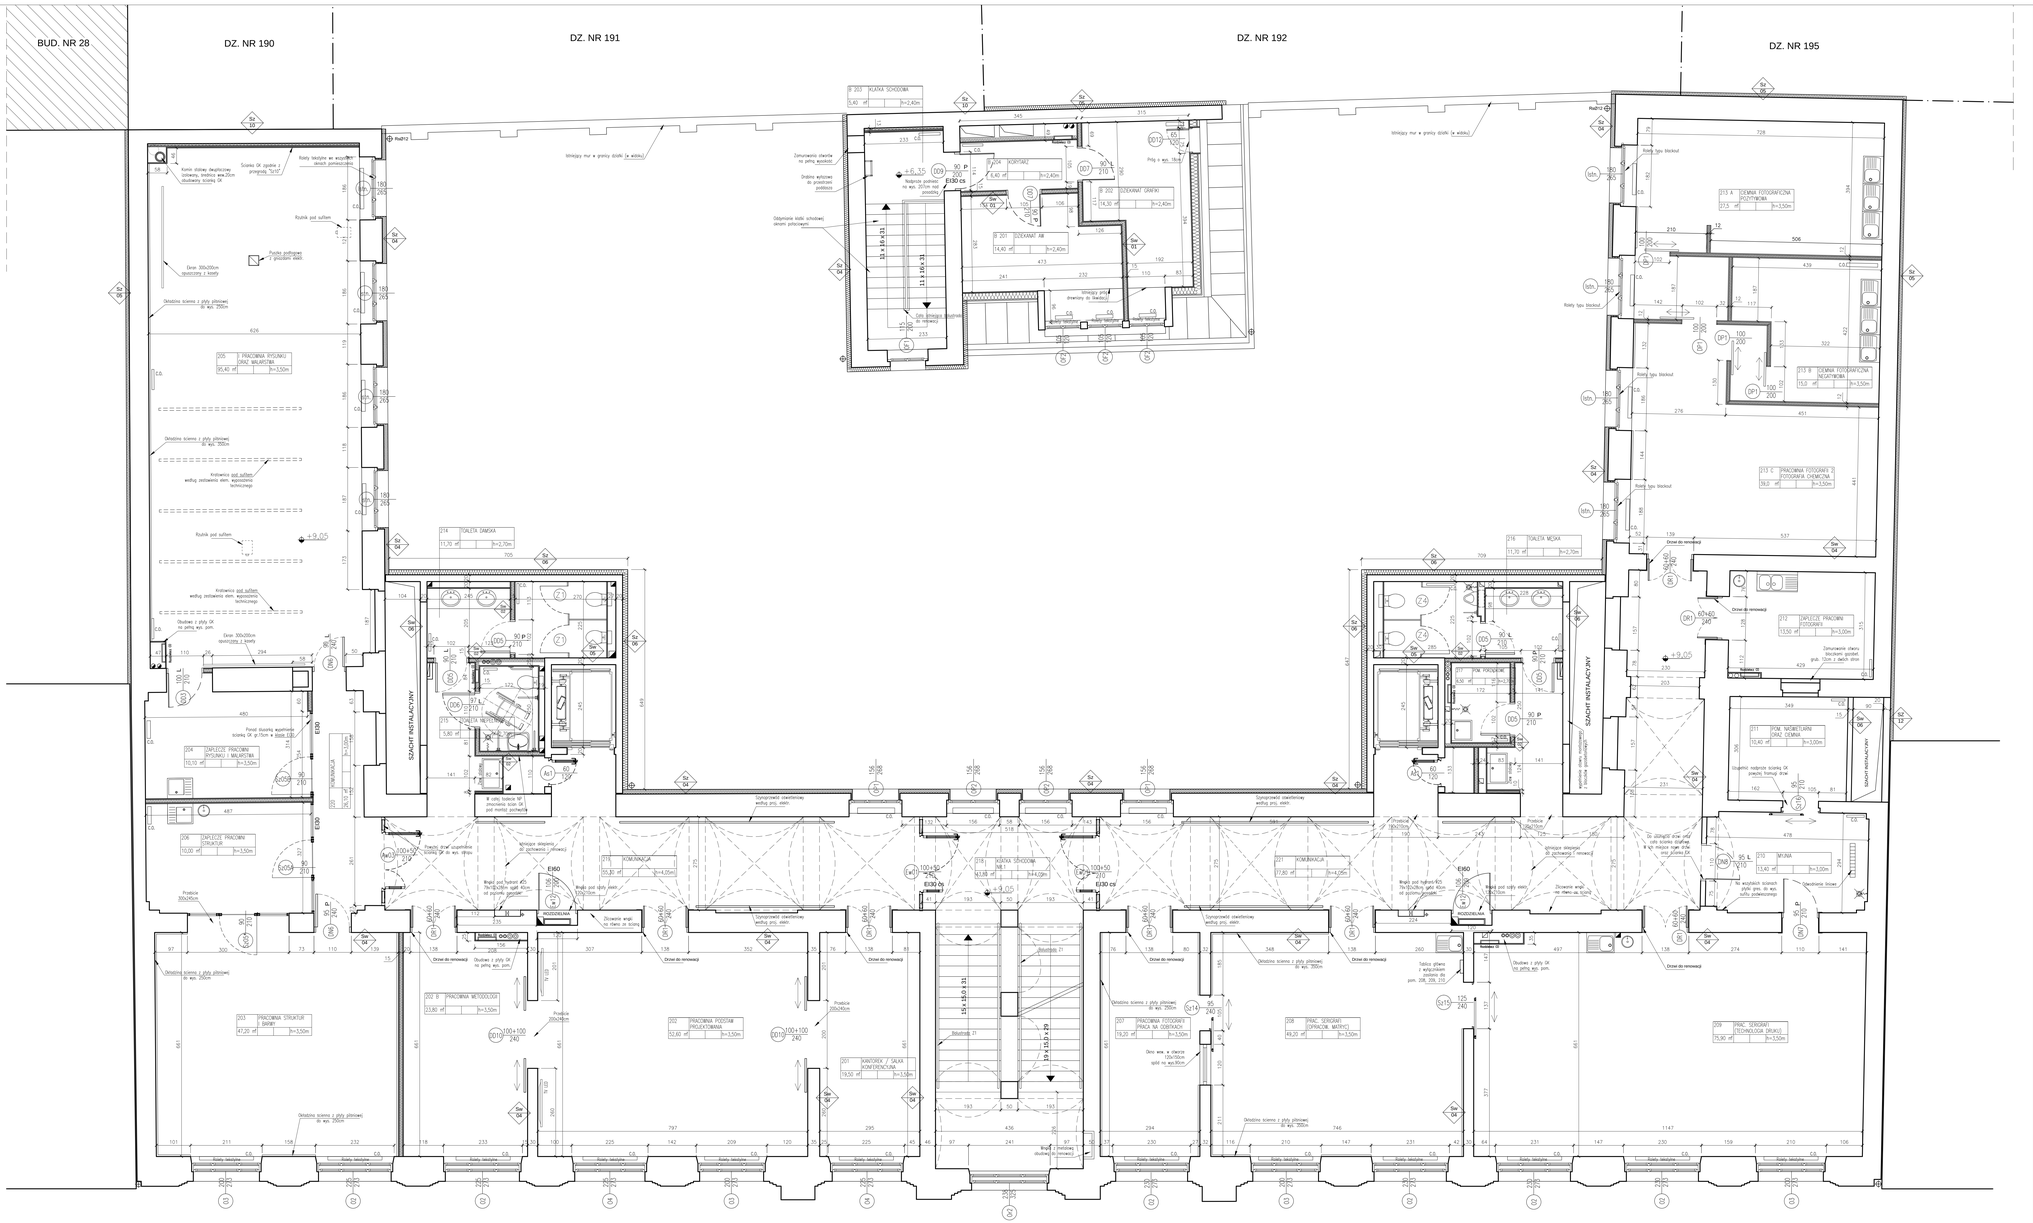

PIĘTRO 2 BUDYNEK GŁÓWNY

NR. POM.	NAZWA POMIESZCZENIA	POW [m²]	Sufit	WYS. POM [m]	Posadzka
201	KANTOREK	19,50	Wyspowy	3.50	E
202	PRAC. PODSTAW PROJEKTOWANIA	52,60	Wyspowy	3.50	E
202B	PRAC. METODOLOGII	23,80	Wyspowy	3.50	E
203	PRAC. STRUKTUR I BARW	47,20	Akustyczny + sufit rastrowy	3.50	E
204	ZAPLECZE PRAC. RYSUNKU I MALARSTWA	10,10	Płyta GK	3.50	E
205	PRACOWNIA RYSUNKU ORAZ MALARSTWA	95,40	Wyspowy	3.50	E
206	ZAPLECZE PRAC. STRUKTUR	10,00	Płyta GK	3.50	E
207	PRACOWNIA FOTOGRAFII PRACA NA ODBITKACH	19,20	Wyspowy	3.50	E
208	PRACOWNIA SERIGRAFII 1	49,20	Wyspowy	3.50	E
209	PRACOWNIA SERIGRAFII 2	75,90	Wyspowy	3.50	E
210	MYJNIA	13,40	Płyta GK	3.00	E
211	POM. NAŚWIETLARNI I CIEMNIA	10,40	Płyta GK	3.00	E
212	ZAPLECZE PRACOWNI	13,50	Płyta GK	3.00	E
213A	CIEMNIA FOTO POZYTYWOWA	27,50	Płyta GK	3.50	P
213B	CIEMNIA FOTO NEGATYWOWA	15,0	Płyta GK	3.50	P
213C	PRACOWNIA FOTOGRAFII	39,0	Płyta GK	3.50	P
214	TOALETA DAMSKA	11,70	Płyta GK	2.70	G
215	TOALETA DLA NIEPEŁNOSPRAWNYCH	5,80	Płyta GK	2.70	G
216	TOALETA MĘSKA	11,70	Płyta GK	2.70	G
217	POM. PORZĄDKOWE	6,50	Płyta GK	2.70	G
218	KLATKA SCHODOWA NR 1	43,80	Strop malowany	4.05	I1 I K
219	KOMUNIKACJA	55,30	Strop malowany	4.00	I1 I I2
220	KOMUNIKACJA	26,10	Płyta GK	3.00 / 3.50	I2
221	KOMUNIKACJA	77,80	Strop malowany	4.00	I1 I I2
	RAZEM BUD. GŁÓWNY	**760,4**			

PIĘTRO 2 BUD. OFICYNY

NR. POM.	NAZWA POMIESZCZENIA	POW [m²]	GRUPA POM.	WYS. POM [m]	Posadzka
B 201	DZIEKANAT WYDZ. AW	14,40	Płyta GK	2.40	T
B 202	DZIEKANAT WYDZ. GR	14,30	Płyta GK	2.40	T
B 203	KLATKA SCHODOWA	5,40	Strop malowany	3.00	K I I2
B 204	KORYTARZ	6,40	Płyta GK	3.00	T
	RAZEM OFICYNA	**40,50**			

RAZEM POW. PIĘTRA 2 812,80 m²

ZMIANY W PROJEKCIE WYKONAWCZYM - MAJ 2022

Piętro 2, pom. 202B: poprzednie pomieszczenie 202 z projektu wykonawczego zostało podzielone na dwa mniejsze: 202B oraz 203. W związku z tym pomiędzy pomieszczeniami powstanie pełna ściana z płyty GK grubości 15cm wypełniana akustyczną wełną mineralną. Zmiana układu paneli sufitu podwieszanego, oświetlenia i wentylacji

Piętro 2, pom. 203: pomieszczenie pomniejszone kosztem nowego pom. 202B. Zmiana układu sufitu podwieszanego, oświetlenia i wentylacji

Piętro 2, pom. 204: poprzednie pomieszczenie 204 z projektu wykonawczego zostało podzielone na dwa mniejsze: 204 oraz 204B. Dodatkowe drzwi 90/200cm do pomieszczenia 205. Inny podział przeszklonej ślusarki aluminiowej Sz05A i Sz05B. Zmiana układu sufitu podwieszanego, oświetlenia i wentylacji

Piętro 2, pom. 205: poprzednie pomieszczenie 205 z projektu wykonawczego zostało połączone w jedno duże razem z pom. 206. Rezygnacja z przeszklonej ściany Sz06 oddzielającej pom. od korytarza. Rezygnacja z jednego z opuszczanych ekranów i rzutników. Zmiana układu paneli sufitu podwieszanego, oświetlenia, wentylacji i wielkości grzejników

Piętro 2, pom. 206: poprzednie pomieszczenie 206 z projektu wykonawczego zostało połączone z 205. Natomiast nowe pom. 206 zostało wydzielone z części starego pom. 204. Zmieniła się jego funkcja, ponadto układu sufitu podwieszanego, oświetlenia i wentylacji. W pomieszczeniu pojawiły się zlew, umywalka oraz grzejnik

Piętro 2, pom. 213A, 213B, 213C: poprzednie duże pomieszczenie 213 z projektu wykonawczego zostało podzielone na trzy mniejsze pomieszczenia: 213A, 213B i 213C. Zmiana układu sufitu podwieszanego, oświetlenia, wentylacji i wielkości grzejników. Dodatkowo sześć sztuk zlewów (trzy w pom. 213A i trzy w 213B)

UWAGI WYKONAWCZE:

- DLA DRZWI PODANO WYMAGANY WYMIAR PRZEJŚCIA W ŚWIETLE OŚCIEŻNICY
- PRZY DRZWIACH PODANO KIERUNEK ICH OTWIERANIA "P"-PRAWE I "L"-LEWE
- DLA OKIEN PODANO WYMIAR OTWORU MONTAŻOWEGO W MURZE
- SZCZEGÓŁOWE WYMIARY I OPISY DRZWI ORAZ OKIEN WEDŁUG OSOBNYCH RYS. ZESTAWIEŃ "Aw01-Aw07"
- UKŁAD POSADZEK I SUFITÓW POKAZANO NA RYSUNKACH PRO.J. WNĘTRZ POSADZEK I SUFITÓW "AS1-AS6" ORAZ "AP1-AP6"
- ŚCIANY W POMIESZCZENIACH MALOWANE DO WYSOKOŚCI STROPU KONDYGNACJI (OPRÓCZ POM. GDZIE WYSTĘPUJE SUFIT PODWIESZANY)
- OTWOROWANIE ŚCIAN I STROPÓW DO Ø10 NALEŻY WYKONAĆ PRZEWIERTEM
- WYKONANIE INSTALACJI WEWNĘTRZNYCH NALEŻY ZACZĄĆ W PIERWSZEJ KOLEJNOŚCI OD UŁOŻENIA PRZEWODÓW WENTYLACJI/KLIMATYZACJI ORAZ KANALIZACJI W CELU UNIKNIĘCIA KOLIZJI Z POZOSTAŁYMI INSTALACJAMI
- W POMIESZCZENIACH WSZYSTKIE ISTNIEJĄCE OTWORY TYPU WENTYLACJA GRAWITACYJNA, NIECZYNNE INSTALACJE ITP. NALEŻY ZAŚLEPIĆ LUB ZAMUROWAĆ
- WSZYSTKIE WYMIARY OTWORÓW POD DRZWI, OKNA I INSTALACJE SPRAWDZIĆ DOKŁADNIE NA BUDOWIE

EKSPO

AGENCJA PROJEKTOWA ARCHITEKTURY "EKSPO" S.C.
30–110 KRAKÓW, UL. KRZYSZKOWICEGO 36
Tel: (12)427–31–78 Fax: (12)427–26–21

GŁÓWNY PROJEKTANT: PODPIS
Mgr inż. arch. K. KENDRA
BPP Izby: 257/80

ZESPÓŁ PROJEKTOWY: PODPIS
Mgr. inż.arch. M. Kendra
MPDA 100/2008
Mgr. inż.arch.
ŁUNA AUGUSTYN–KENDRA
MPDA 017/2010

SPRAWDZAJĄCY: PODPIS
Mgr inż. arch. A.RECZEK
DP–N–65/215/78

OBIEKT: PRZEBUDOWA BUDYNKU UŻYTECZNOŚCI PUBLICZNEJ PRZY ULICY SYROKOMLI 23 W KRAKOWIE ETAP 1

INWESTOR: AKADEMIA SZTUK PIĘKNYCH im.JANA MATEJKI

ADRES: 31-157 KRAKÓW PLAC JANA MATEJKI 13

TREŚĆ RYSUNKU: **RZUT PIĘTRA 2**

BRANŻA: ARCHITEKTURA

STADIUM: PROJEKT WYKONAWCZY ZAMIENNY

DATA: MAJ 2022

SKALA: 1:50

UWAGI: RYSUNEK ZAMIENNY - MAJ 2022

NR. RYSUNKU: **A 05z**

PRAWA AUTORSKIE ZASTRZEŻONE. ROZPOWSZECHNIANIE DOZWOLONE TYLKO ZA ZGODĄ A.P.A. "EKSPO" S.C.