

Front lady wykonany z paneli MDF ciętych na listwy o wymiarach:
szerokość 3cm
głębokość 4cm
wysokość 100cm
rozstaw co 3cm
lub okładziny lamelowej z drewna klejonego


Płyta MDF o wym 100xdł. lady, do której należy przykleić listwy.

Całkowite wymiary mebla:
długość cm, szerokość 45cm
Błat główny 40cm wystawać może poza listwy o max 0,5-1cm




blat główny 45cm
wykonany z płyty wiórowej oklejonej laminatem HPL oraz lakierowanego szkła typu Lacobel 6mm lub corianu o grubości 12mm
kolor ciemny granat

cokół lady wykończony laminatem HPL
wysokość 5cm, kolor grafitowy RAL 7016
wraz z stopkami regulacyjnymi


front lady wykonany z płytyMDF ciętej
na listwy lub okładziny lamelowej z drewna klejonego

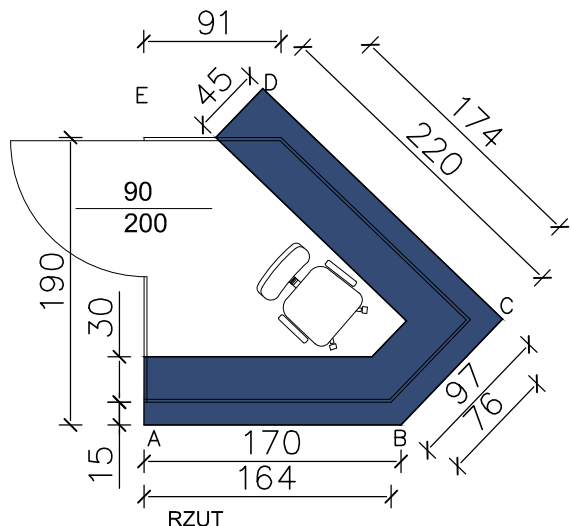


SZKŁO PRZEJRZYSTE, BEZPECZNE.
OZNAKOWANE, SZYBA POJEDYNCZA
BEZPIECZNA, HARTOWANA SPEŁNIAJĄCA
WYMAGANIA PN-EN 12150-1:2015 LUB
BEZPIECZNA, WARSTWOWA SPEŁNIAJĄCA
WYMAGANIA PN-EN ISO 121543-2:2011 I
PN-EN ISO 12543-6:2011

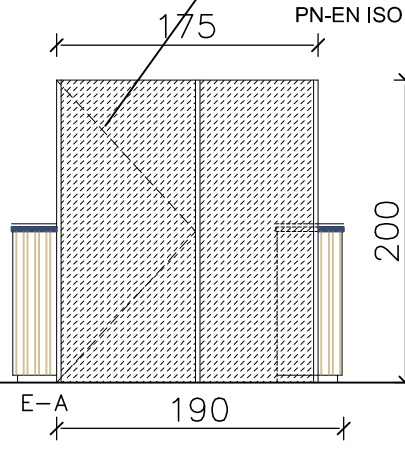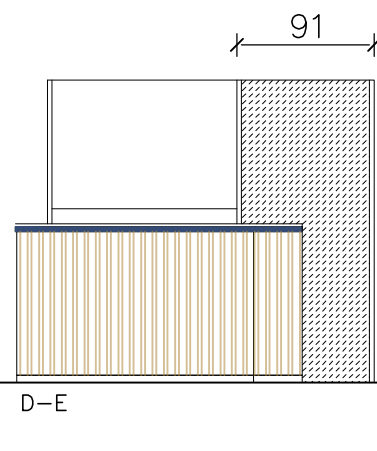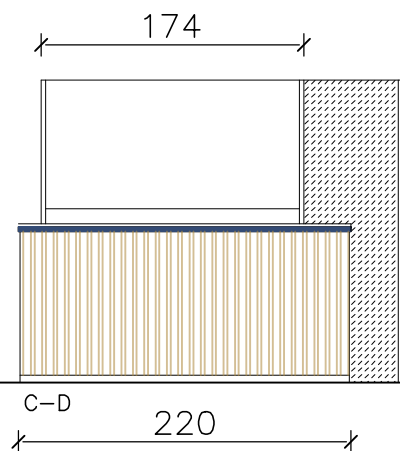

SZKŁO MATOWE, BEZPECZNE.
OZNAKOWANE, SZYBA POJEDYNCZA
BEZPIECZNA, HARTOWANA SPEŁNIAJĄCA
WYMAGANIA PN-EN 12150-1:2015 LUB
BEZPIECZNA, WARSTWOWA SPEŁNIAJĄCA
WYMAGANIA PN-EN ISO 121543-2:2011 I
PN-EN ISO 12543-6:2011

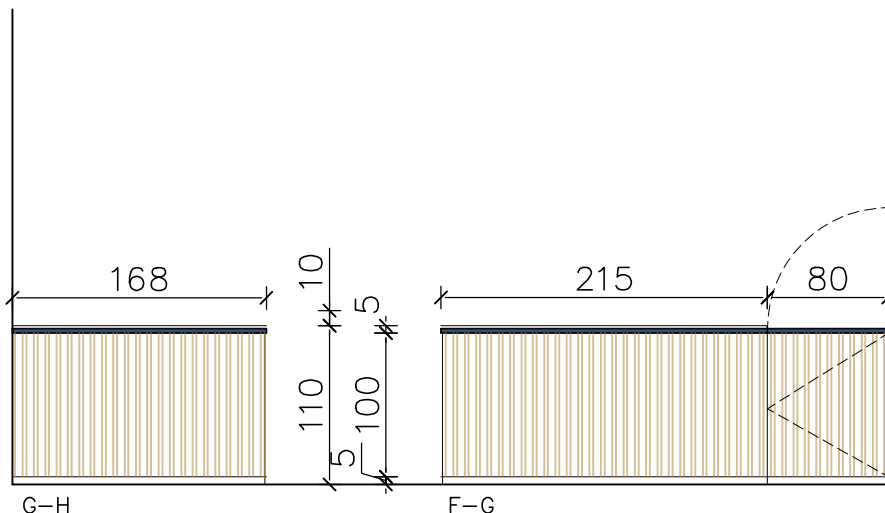

blat główny 60cm
wykonany z płyty wiórowej oklejonej laminatem HPL oraz lakierowanego szkła typu Lacobel 6mm lub corianu o grubości 12mm
kolor ciemny granat

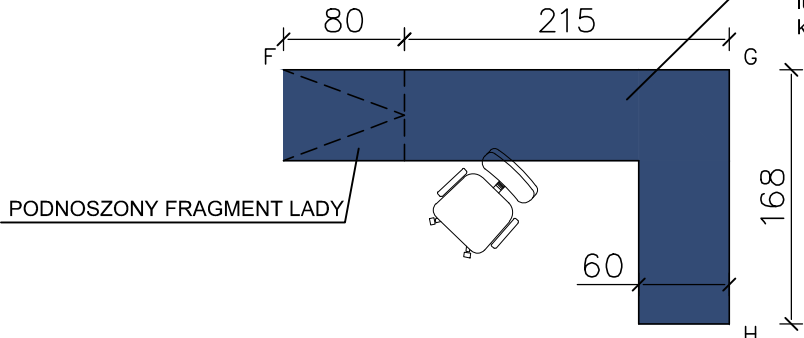

OPIS MATERIAŁÓW

LADY- RYSUNKI SZCZEGÓŁOWE

SKALA 1:50

inwestor:	Gmina Aleksandrów Łódzki Plac Tadeusza Kościuszki 2, 95-070 Aleksandrów Łódzki			stadium:
temat:	Remont wybranych pomieszczeń budynku basenu "Olimpijczyk" Aleksandrów Łódzki ul. Bankowa 7			RYSUNKI WYKONAWCZE
branża:	przedmiot rysunku:			numer rys:
projekt wnętrz	LADY – RYSUNKI SZCZEGÓŁOWE			A-11
projektował:	mgr inż. arch. Magdalena Ślebioda	MP01A/019/2003		
skala 1:50	imię i nazwisko	uprawnienia	podpis	data: 05.2024r.