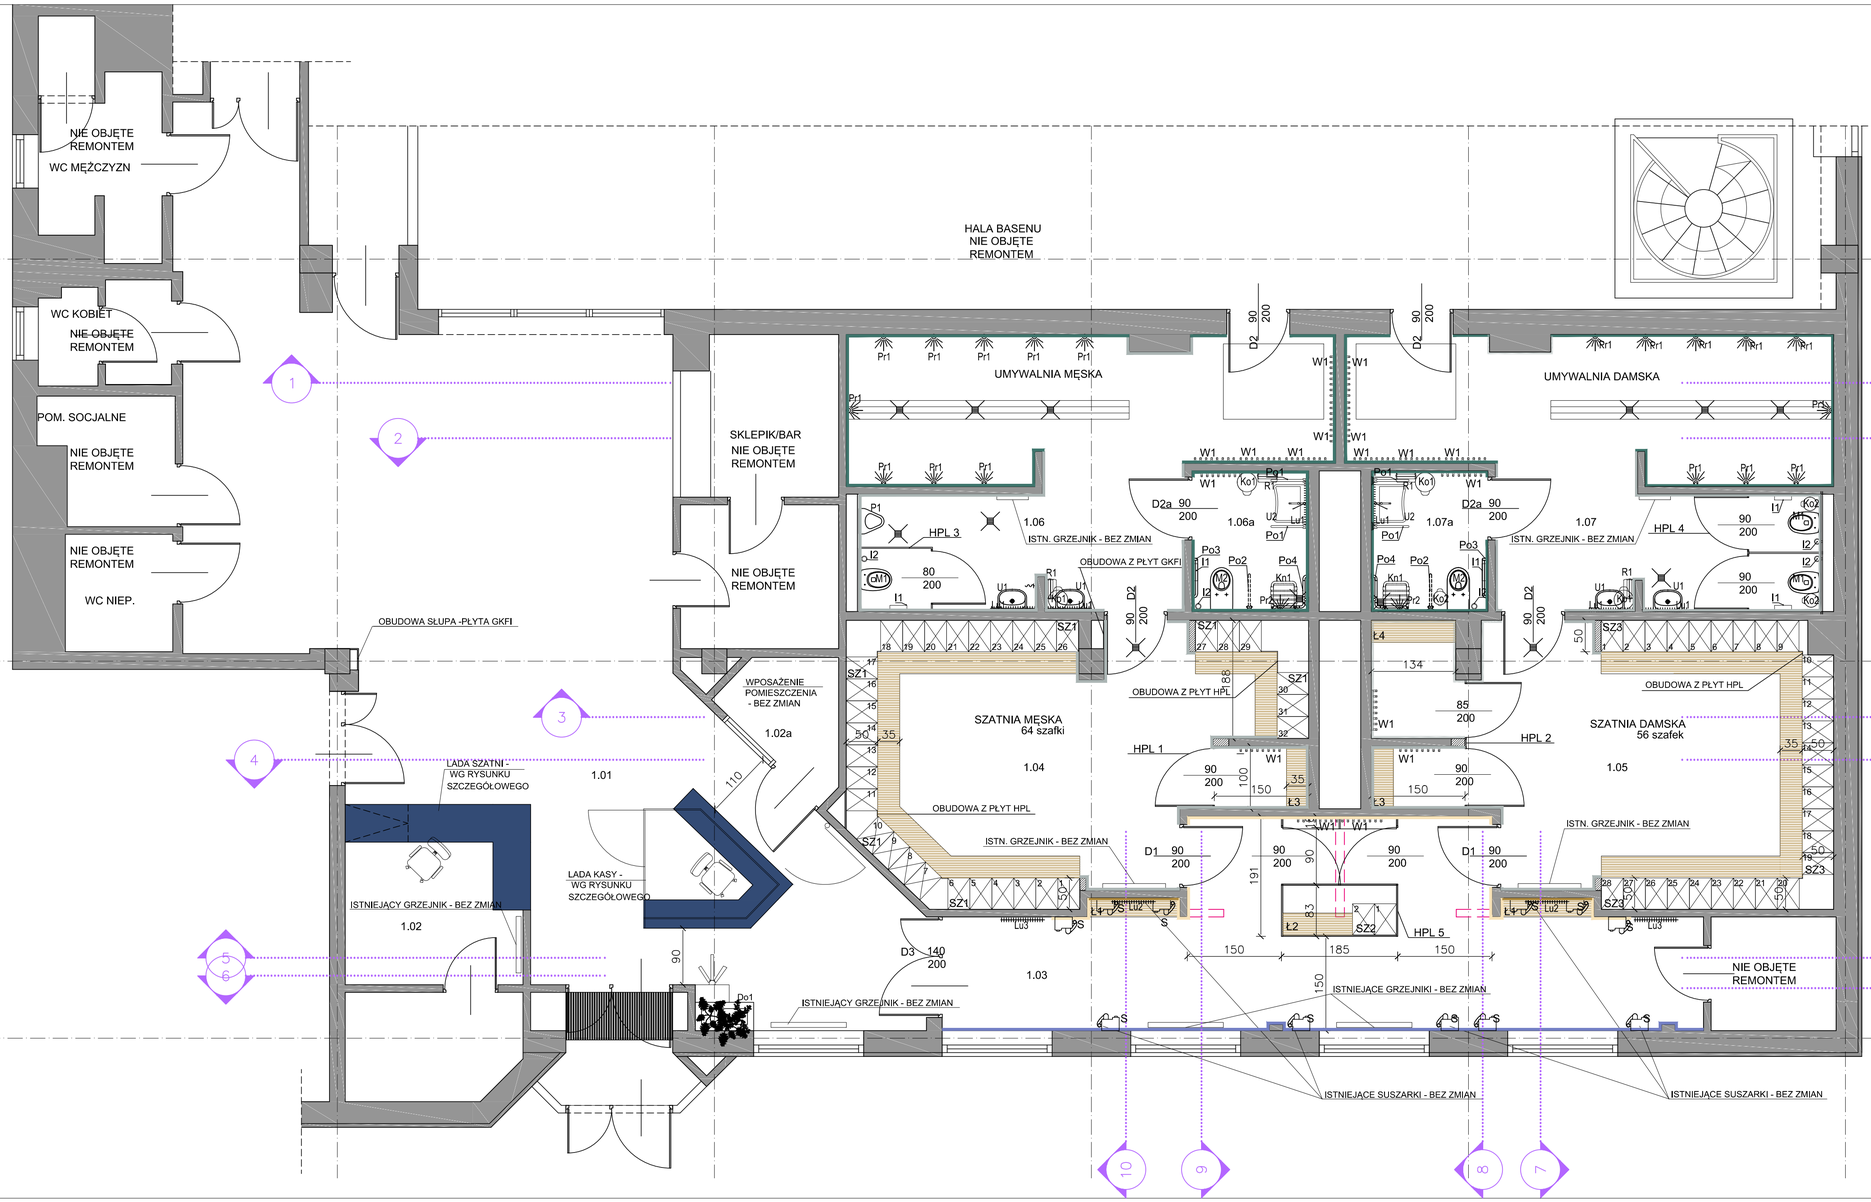

ZESTAWIENIE POMIESZCZEŃ OBJĘTYCH REMONTEM – PARTER

Lp.	NAZWA POMIESZCZENIA	POSADZKA	POW, m² użytkowa
1.1	KOMUNIKACJA- STREFA WEJŚCIA	PŁ. GRES	82,09
1.2	SZATNIA	PŁ GRES	8,32
1.2a	PRZECHOWALNIA	PŁ GRES	3,03
1.3	KORYTARZ	WYKŁADZINA PVC	30,52
1.4	SZATNIA MĘŻCZYZN	PŁ. GRES	28,59
1.5	SZATNIA KOBIET	PŁ. GRES	29,19
1.6	ZAPLECZE SANITARNE MĘŻCZYZN	PŁ GRES	27,50
1.6a	ZAPLECZE SANITARNE DOSTOSOWANE DLA OSÓB ZE SPECJALNYMI POTRZEBAMI	PŁ. GRES	4,15
1.7	ZAPLECZE SANITARNE KOBIET	PŁ. GRES	27,50
1.7a	ZAPLECZE SANITARNE DOSTOSOWANE DLA OSÓB ZE SPECJALNYMI POTRZEBAMI	PŁ. GRES	4.15
	SUMA POWIERZCHNI		245,04

LEGENDA:
- ŚCIANY ISTNIEJĄCE POZOSTAWIANE
- ŚCIANY DZIAŁOWE - DO WYBURZENIA
- ŚCIANY DZIAŁOWE - PROJEKTOWANE

OKŁADZINY ŚCIAN:
- PŁ. GRESOWE BIAŁE/ BIAŁE ZE WZOREM
- PŁ. GRESOWE SZARE
- OKŁADZINA PVC BLADOŻÓŁTA
- OKŁADZINA PVC NIEBIESKA
- OKŁADZINA LAMELOWA Z DREWNA IMPREGONOWANEGO
- BEZ OZNACZENIA - ŚCIANY MALOWANE KOLOR JASNOSZARY

RZUT PARTERU- CZĘŚĆ WEJŚCIOWA, SZATNIE EL. BUDOWLANE, WYPOSAŻENIE

SKALA 1:50

inwestor:	Gmina Aleksandrów Łódzki Plac Tadeusza Kościuszki 2, 95-070 Aleksandrów Łódzki		
temat:	Remont wybranych pomieszczeń budynku basenu "Olimpijczyk" Aleksandrów Łódzki ul. Bankowa 7		stadium: RYSUNKI WYKONAWCZE
branża:	projekt wnętrz	przedmiot rysunku: RZUT PARTERU. – EL. BUDOWLANE WYPOSAŻENIE	numer rys: A-01
projektował:	mgr inż. arch. Magdalena Śleboda	MPDIA/019/2005	
skala 1:50	imię i nazwisko	uprawnienia podpis	data: 05.2024r