


CZ. 2. UL. MŁNYSKA I KIEDUNKU CHENTARZA

Wydruk mapy z systemu WebEwid

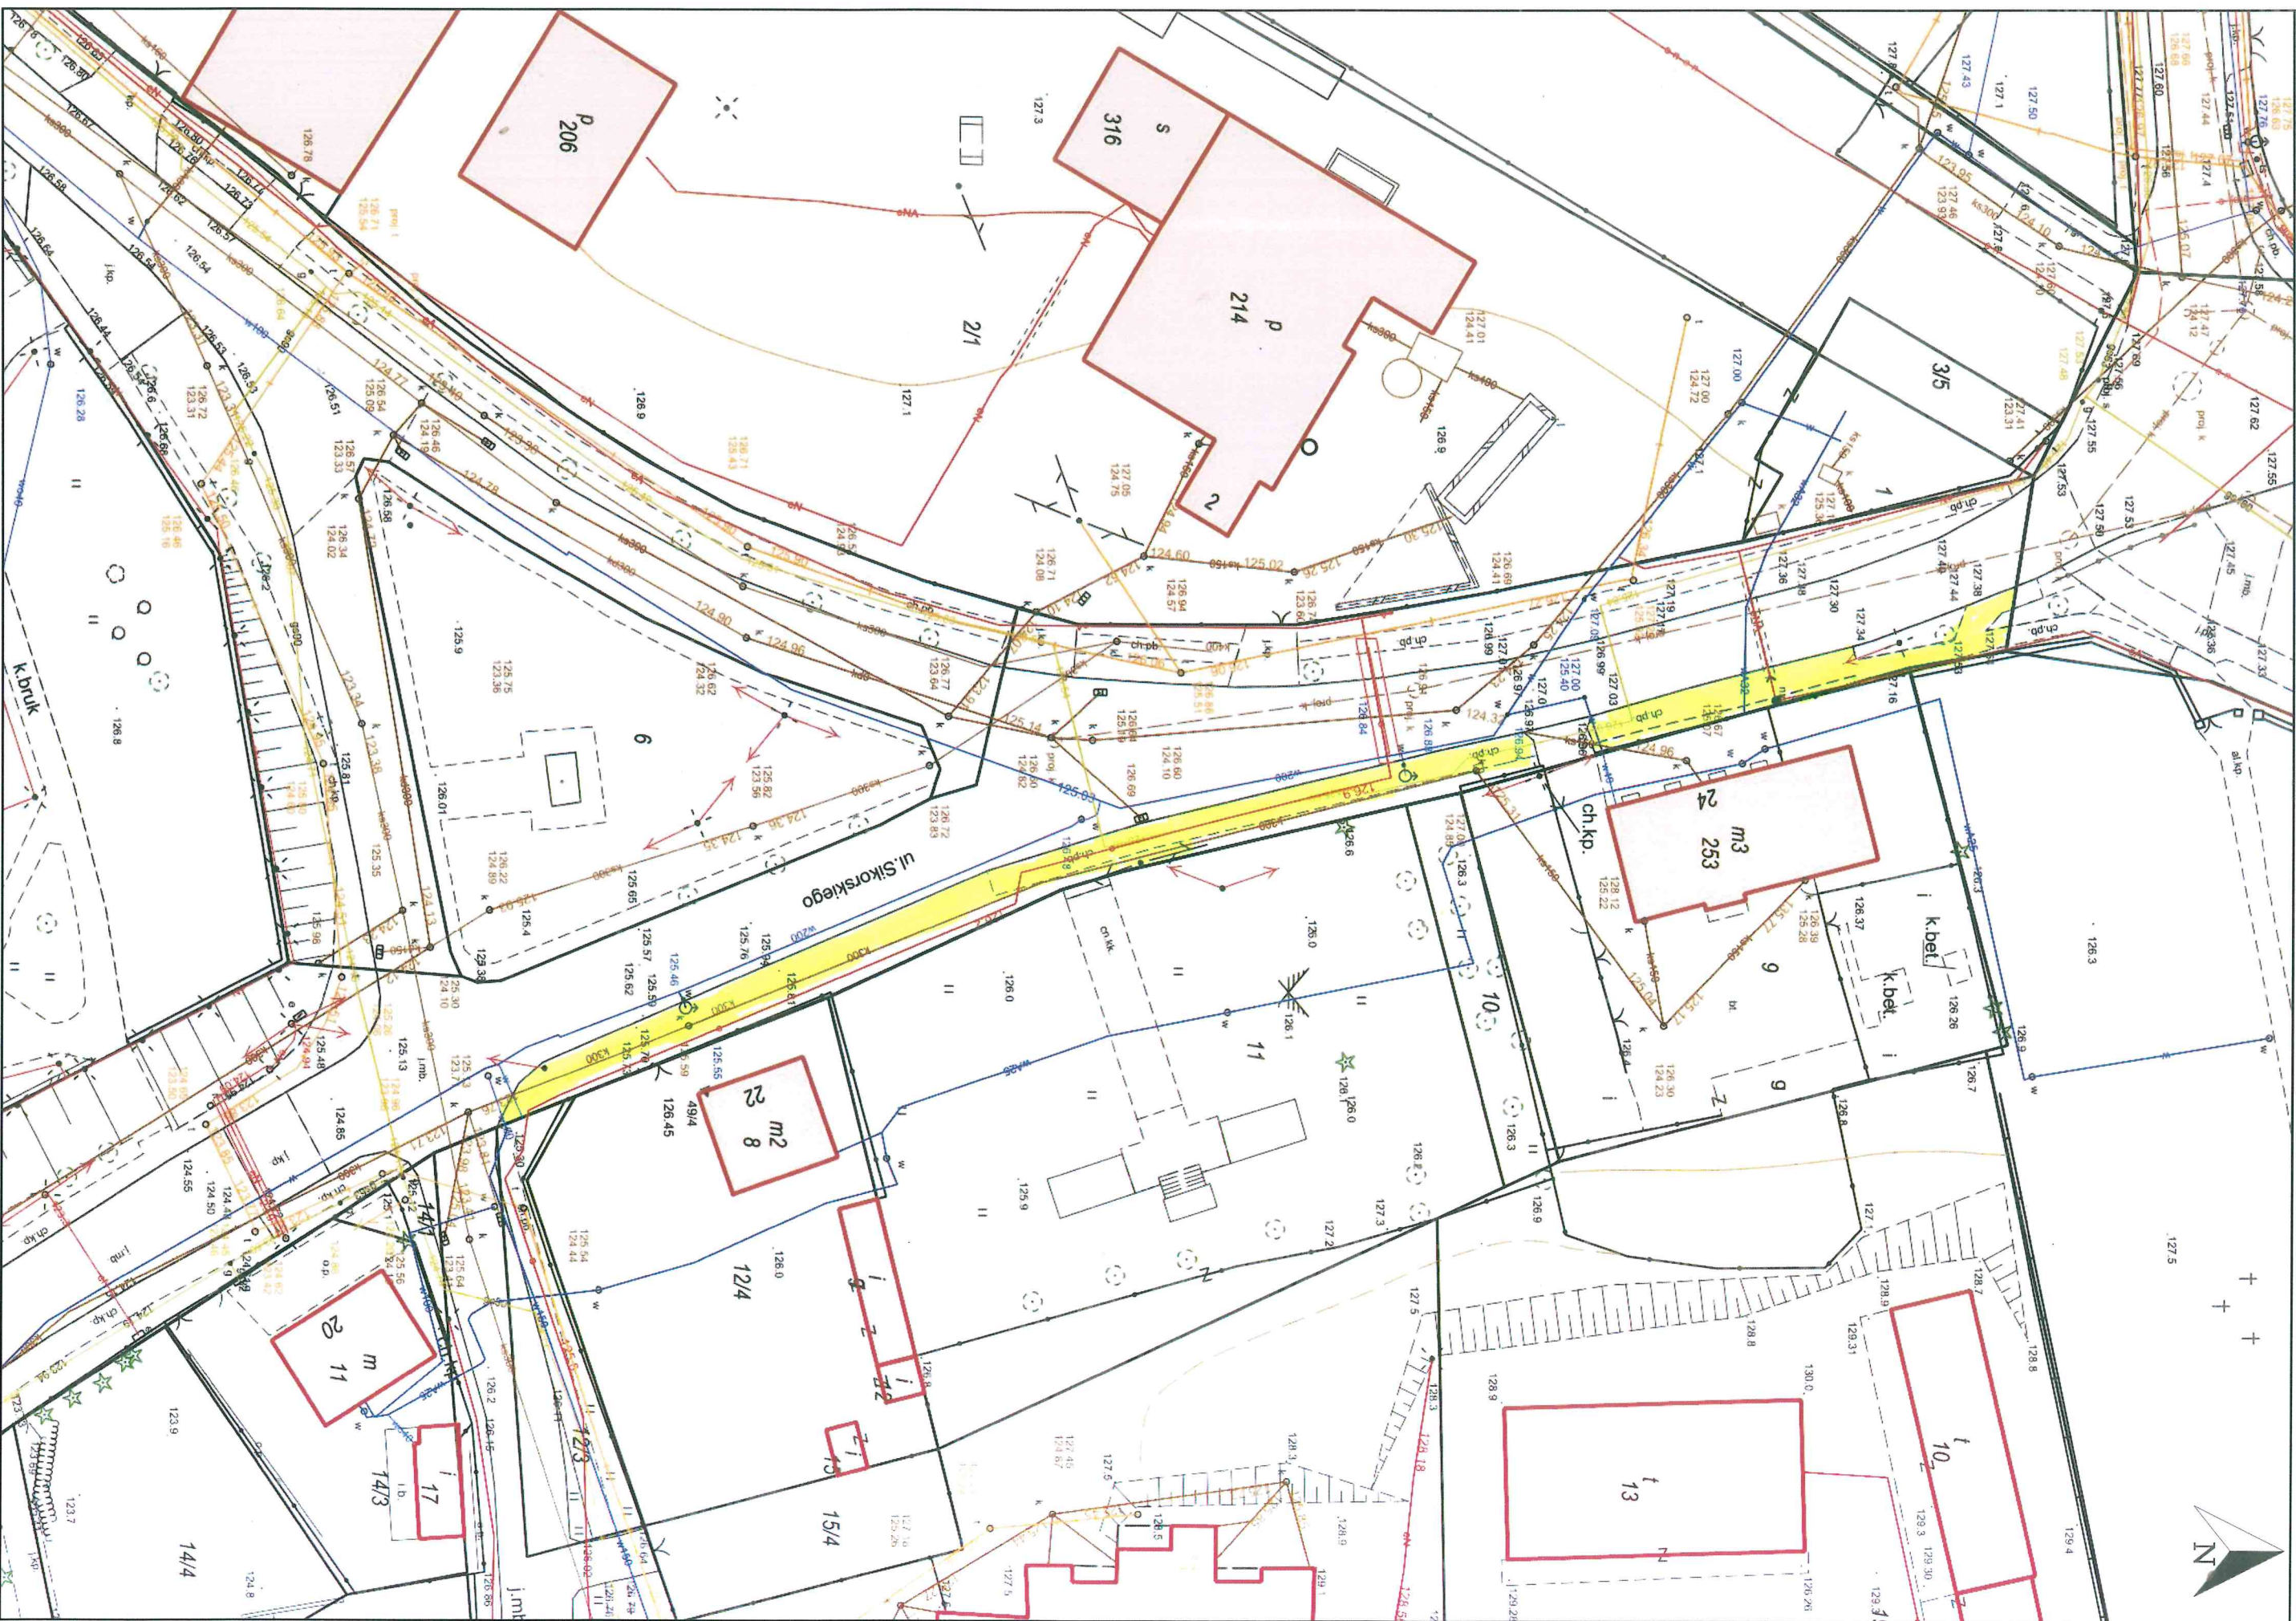

Wydruk w skali 1:500

Udostępniane informacje nie są dokumentami w posługiwaniach administracyjnych i innych. Materiały zawierające informacje z powiatowego zasobu geodezyjnego i kartograficznego (w tym dane z operatu ewidencji gruntów i budynków, Słownictwo Powiatowego w ...) należy zamknąć w Wydruku Geodezji. Dokumenty zawierające inne informacje przetwarzane w Wewnętrznym Portalu Mapowym należy zamknąć w Wydrukach merytorycznych, odpowiadających za aktualizację tych danych.

Wydruk z systemu WebEwid


NONA NAKNIEPCZKINIA CROPNIKIA

Sporządził: Martyna Galińska



C.A. UL. MCYNISZA OD PARKU DO ZAPORY

Wydruk mapy z systemu WebEWD

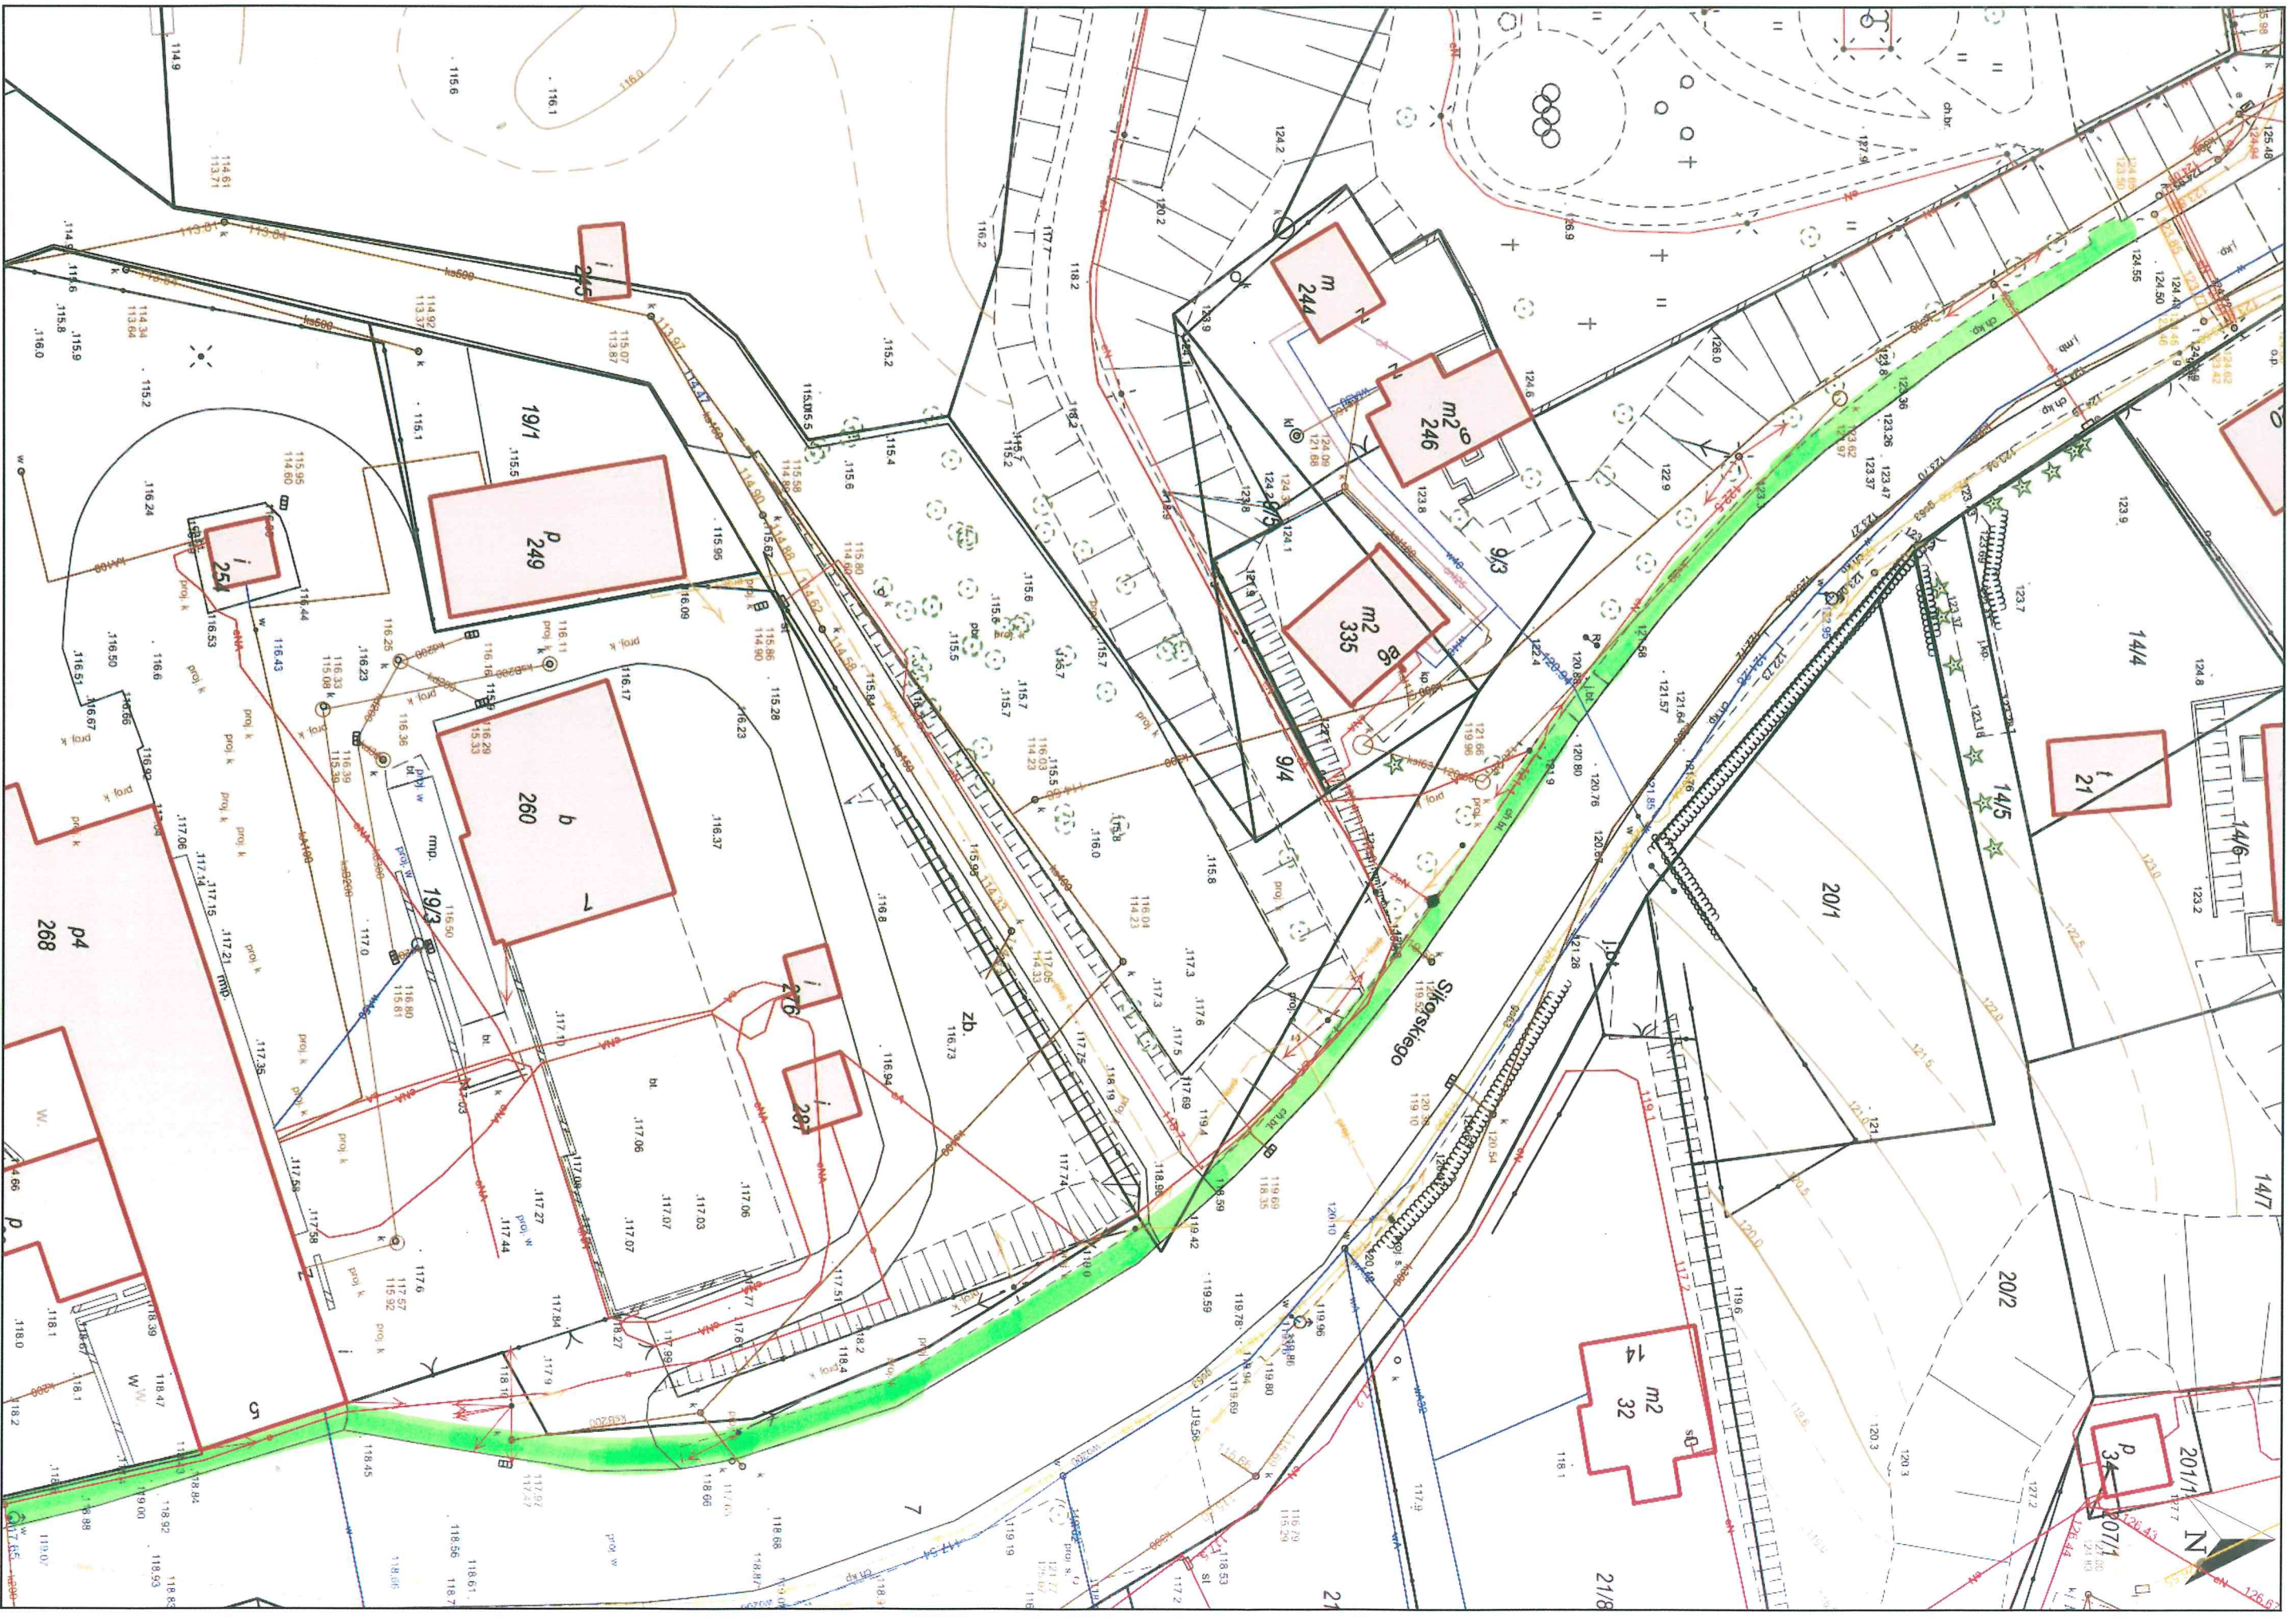

Wydruk w skali 1:500

Udostępniane informacje nie są dokumentami w postępowaniach administracyjnych i innych. Materiały zawierające informacje z powiatowego zasobu geodezyjnego i kartograficznego (w tym dane z operatu ewidencji gruntów i budynków) Sarsowa Powiatowego w ...) należy zwrócić w Wydziale Geodezji. Dokumenty zawierające inne informacje przetwarzane w Wewnętrznym Portalu Mapowym należy zwrócić w Wydziałach merytorycznych, odpowiedzialnych za aktualizację tych danych.

Wydruk z systemu WebEWD


NOKA NAHLECZCINIA CHOPNIKA

Sporządził: Martyna Galińska



C.D. UL. MYŃSKA OD PARKU DO ZAPORY

Wydruk mapy z systemu WebEWD

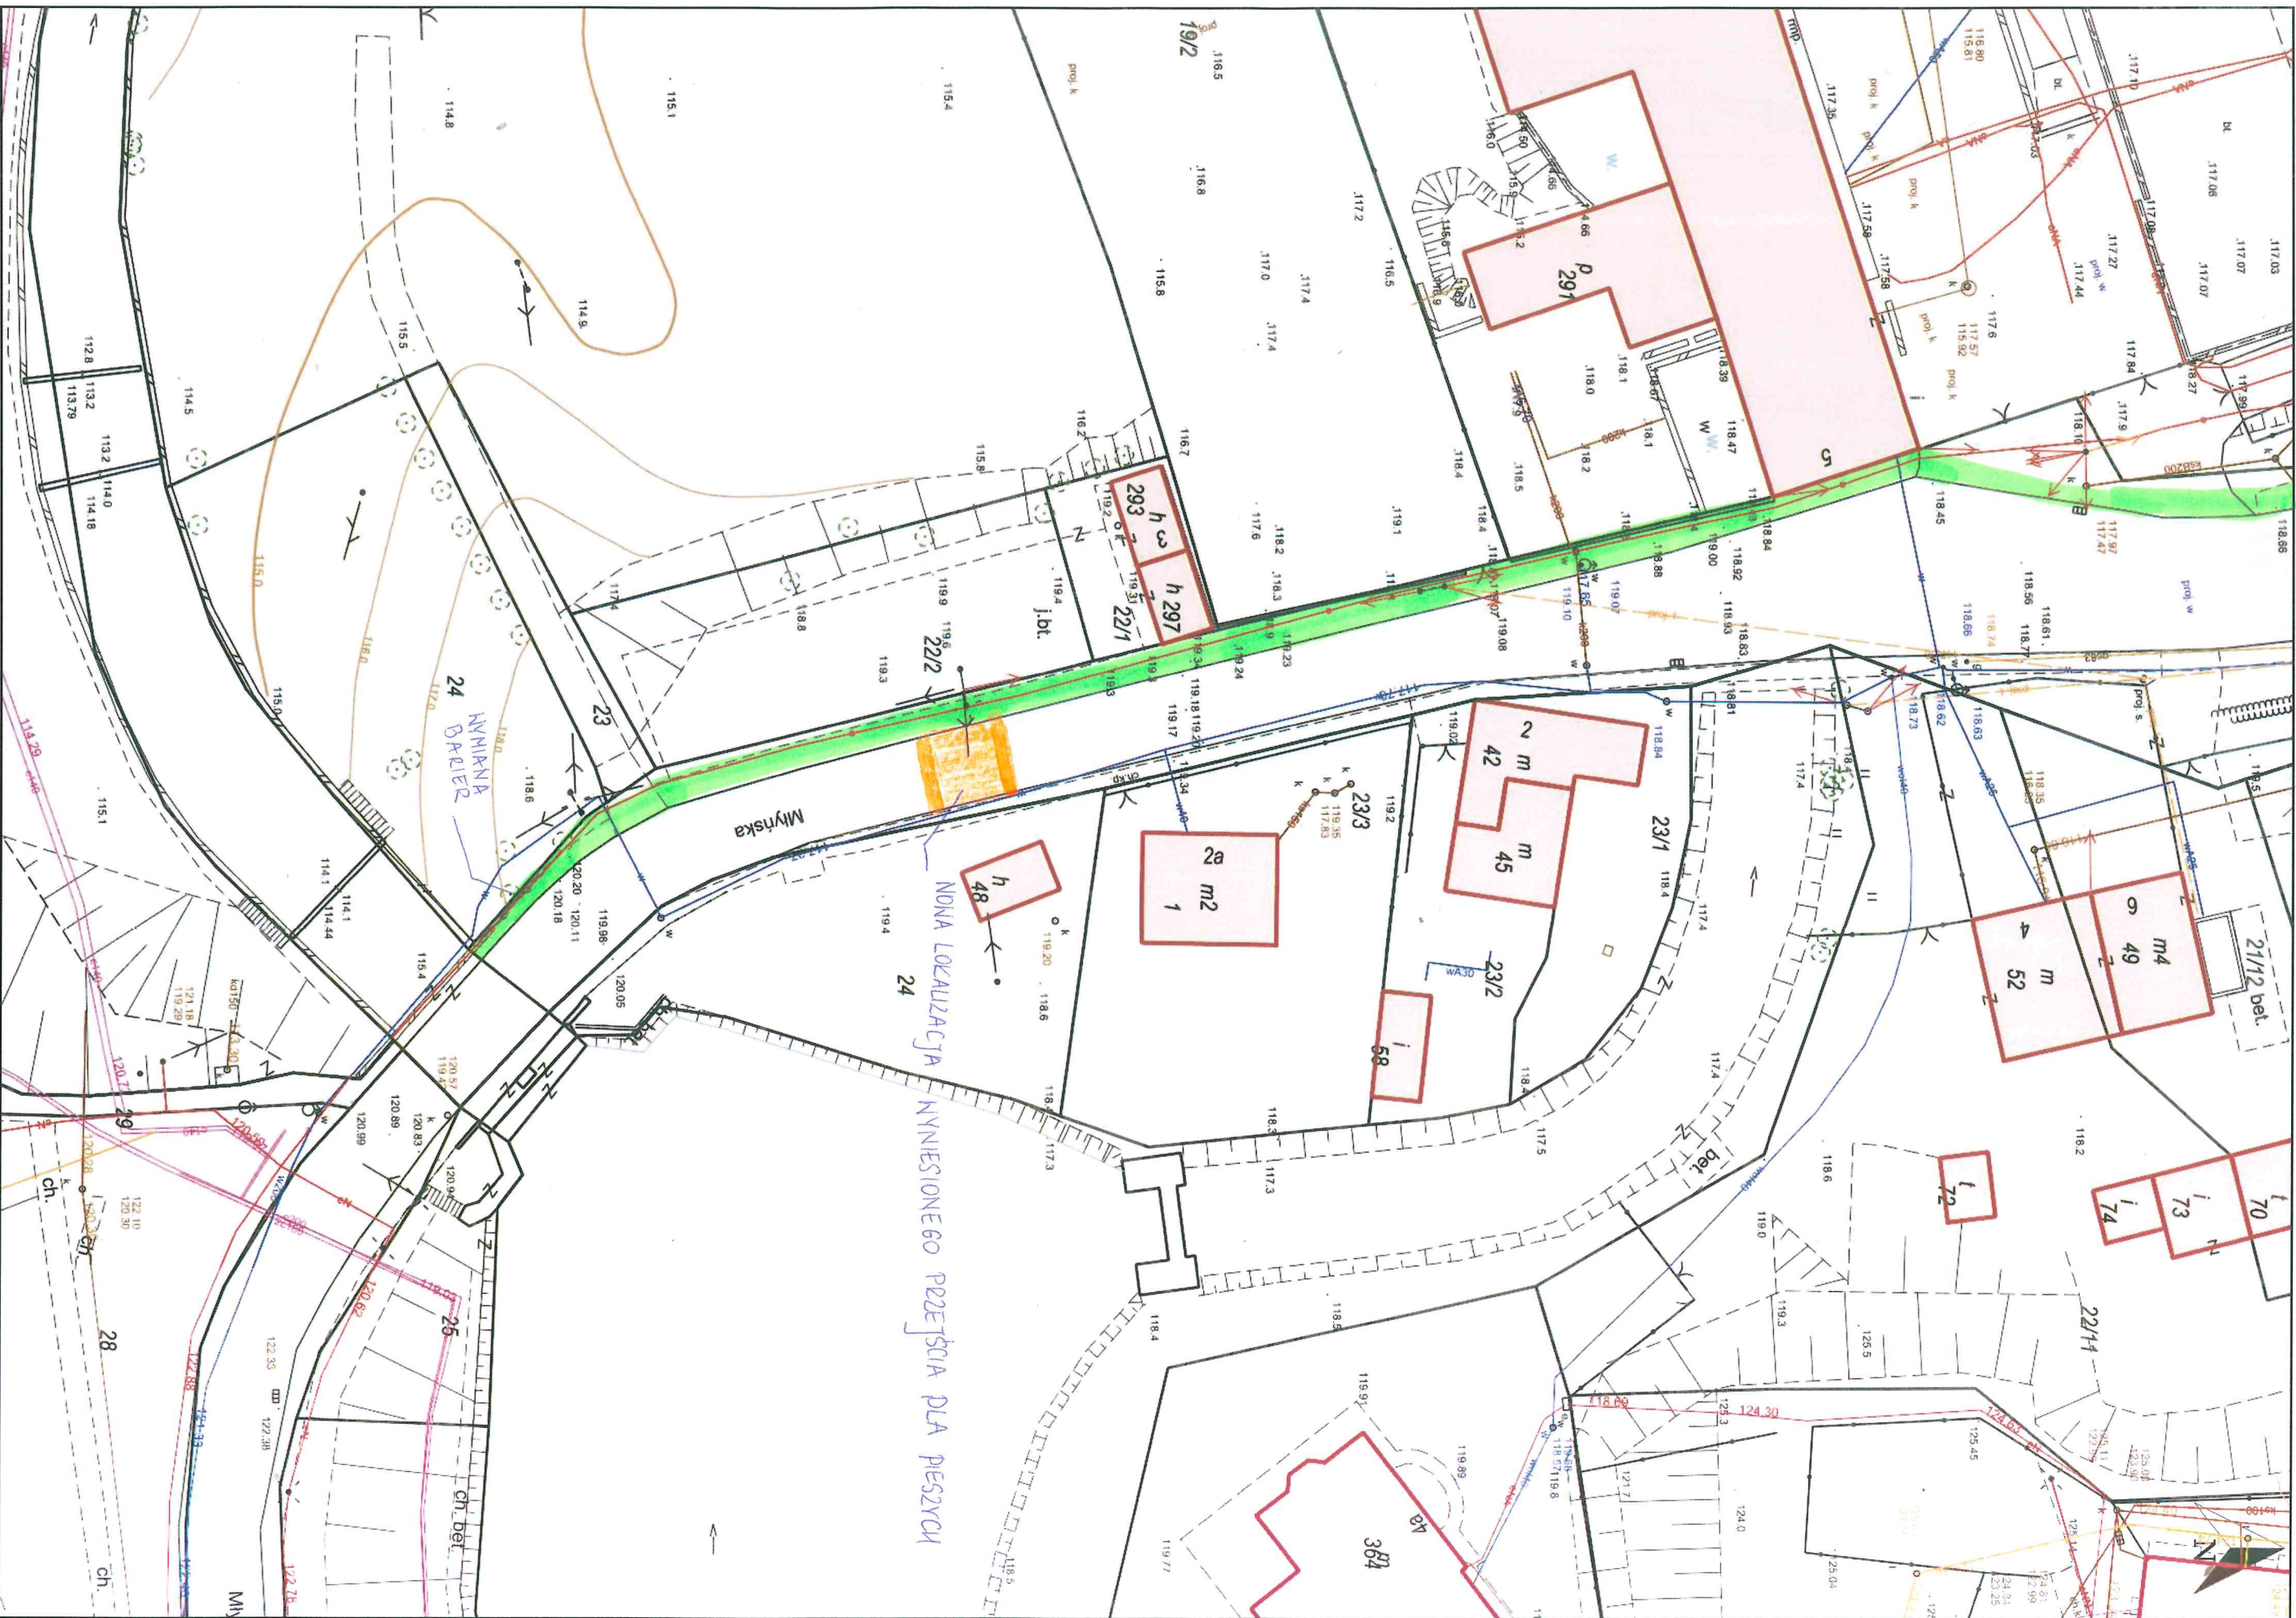

Wydruk w skali 1:500

Wydruk z systemu WebEWD

NOMIA NAHIEZCZCINIA GRONIKKA

Udośćplniane informacje nie są dokumentami w postępowaniach administracyjnych i innych. Materiały zawierające informacje z powiatowego zasobu geodezyjnego (w tym dane z operatu ewidencji gruntów i budynków) Sporządził: Martyna Galińska należy zamawiać w Wydziale Geodezji. Dokumenty zawierające inne informacje przetwarzane w Wydziale Mapowym należy zamawiać w wydziałach merytorycznych, odpowiedzialnych za aktualizację tych danych.