

Inwestor: Gmina Płock, Plac Stary Rynek 1, 09-400 Płock

219/6


Adres budowy: Działka nr 220/3 Osiedle Miodowa Jar

219/6

BUDYNEK

ZATACZNIK NR 1

do OPZ

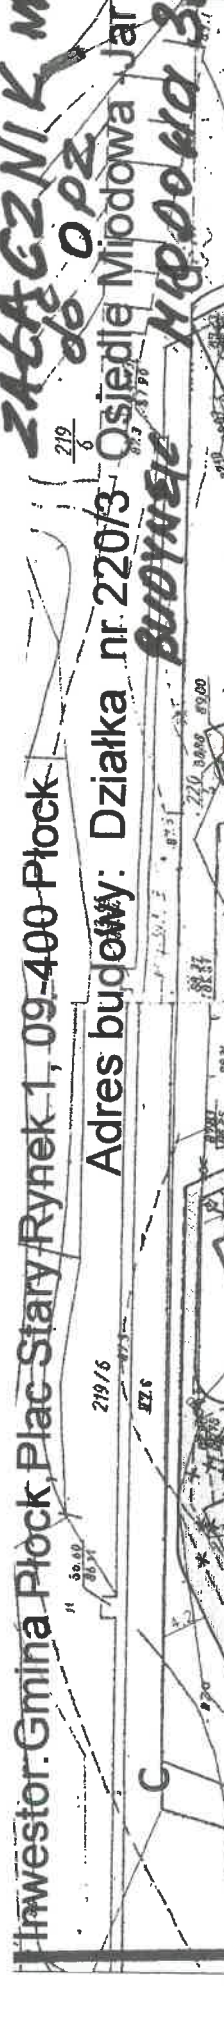

ZAPĘD  
 OGRANICZENIA

221/5