



TYP 1- ZABUDOWA KUCHENNA

POZIOM +1, +2, +3


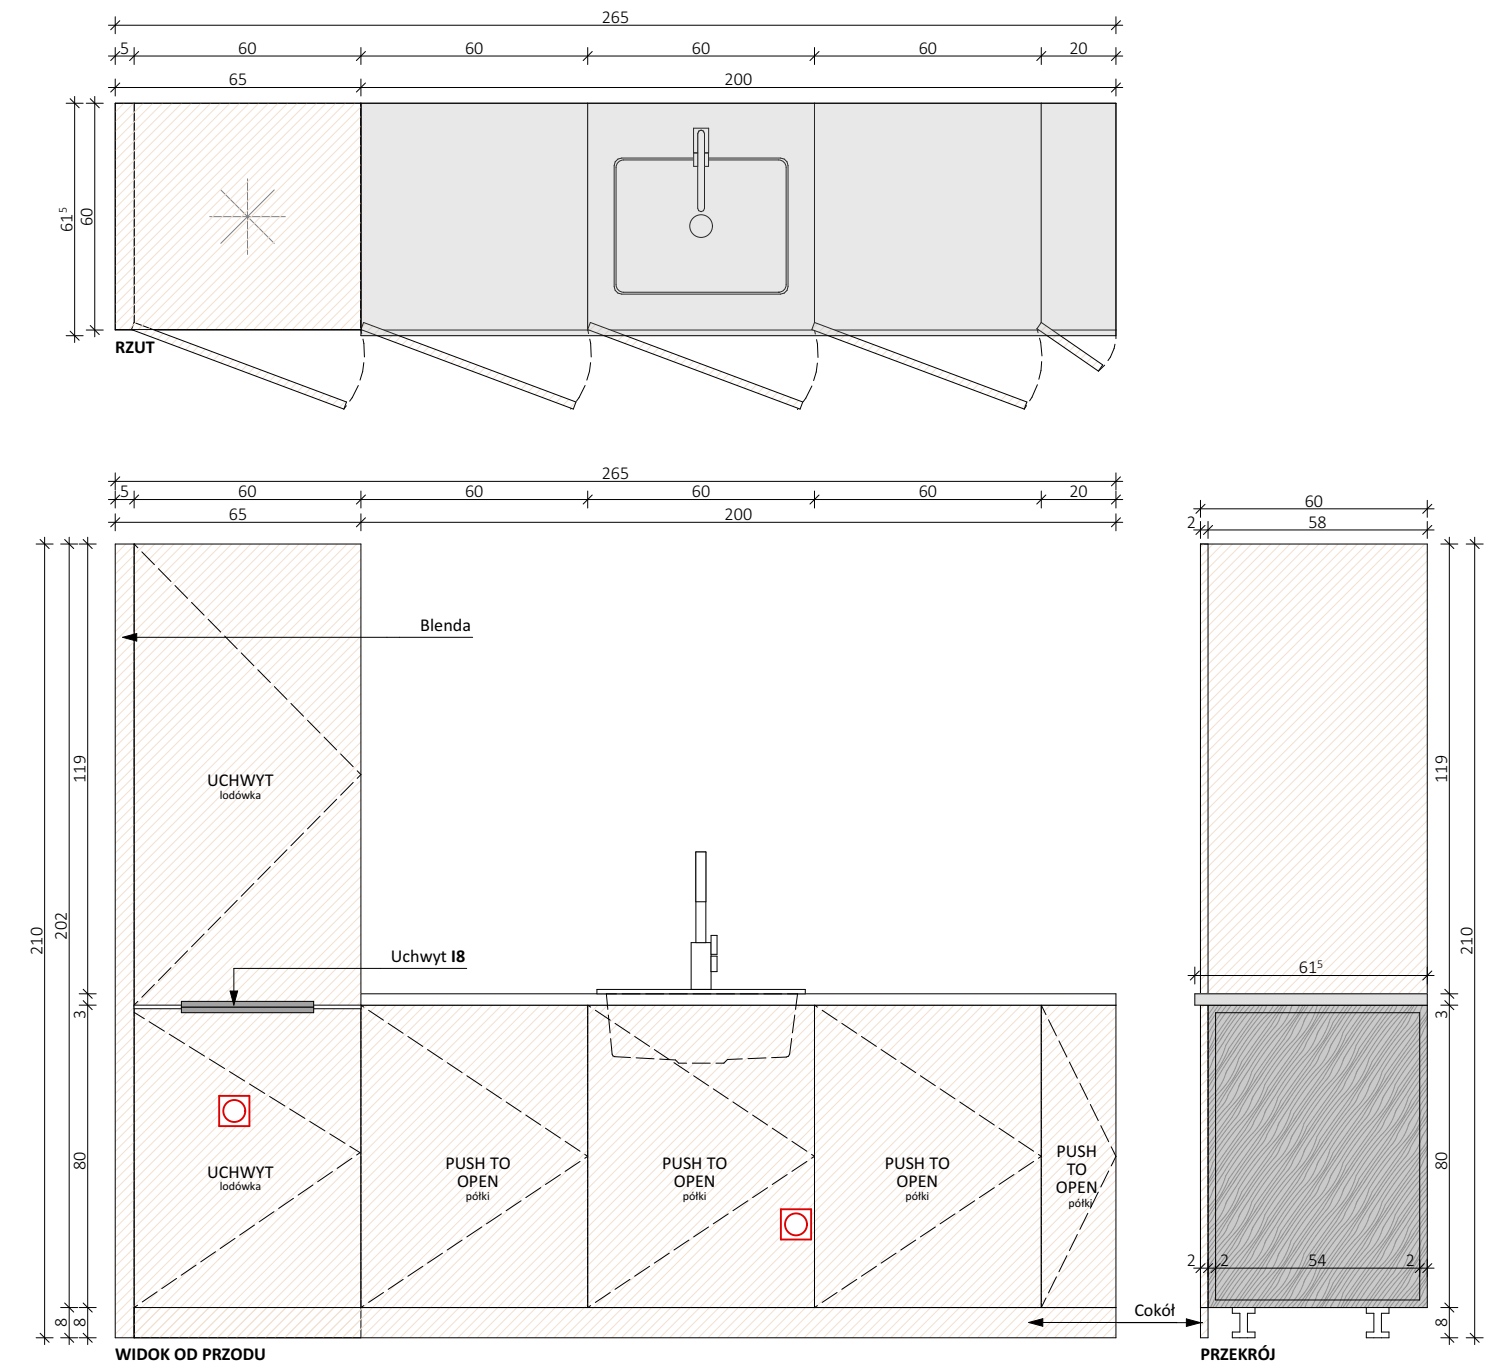


POZIOM +4


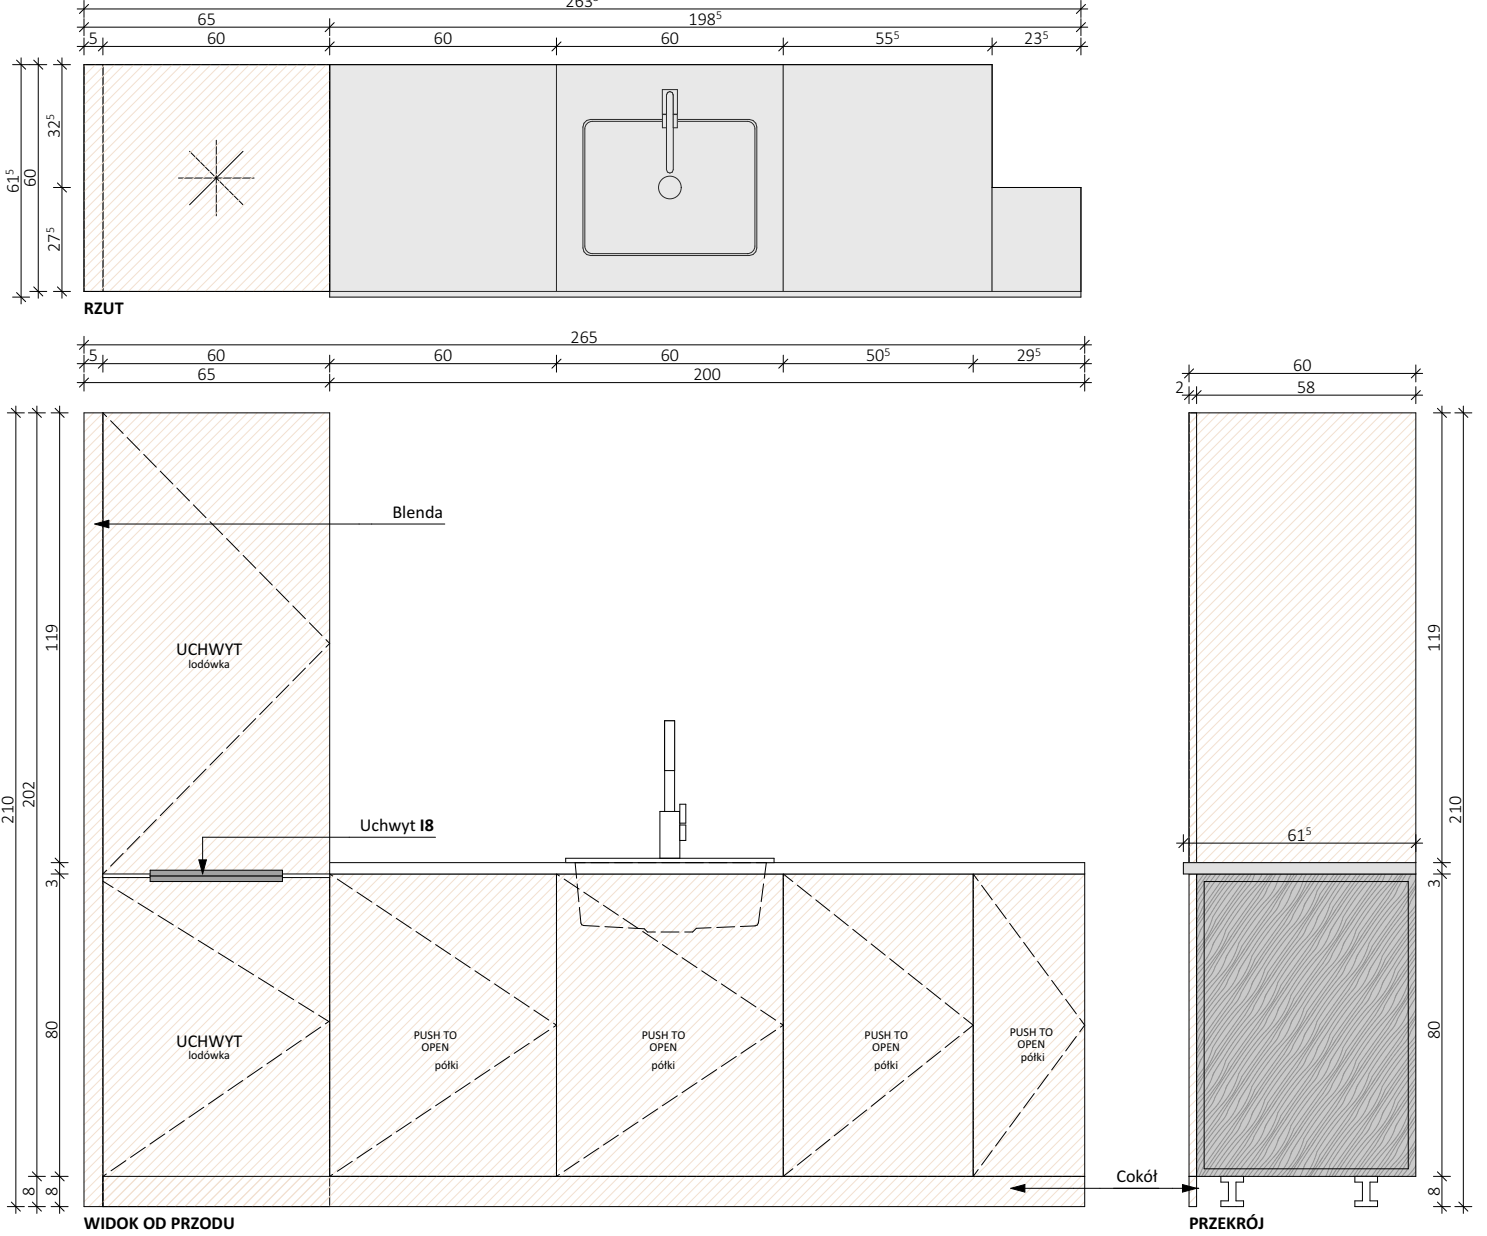


TYP 2- ZABUDOWA SZAFOWA

POZIOM +1, +2, +3

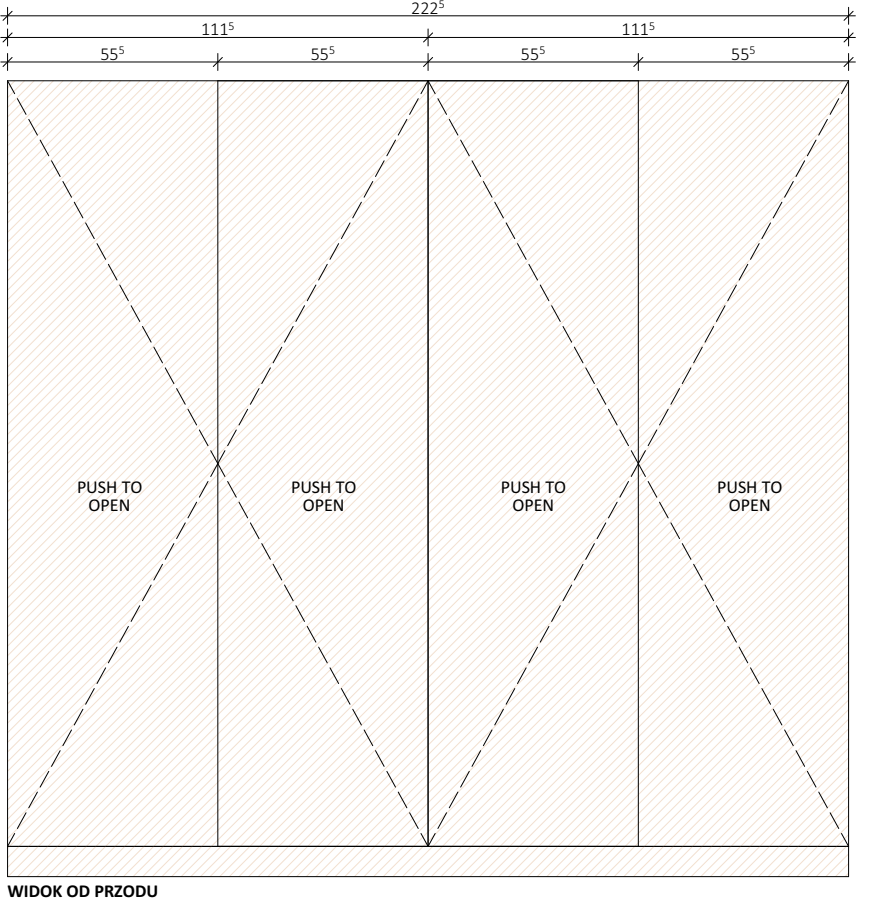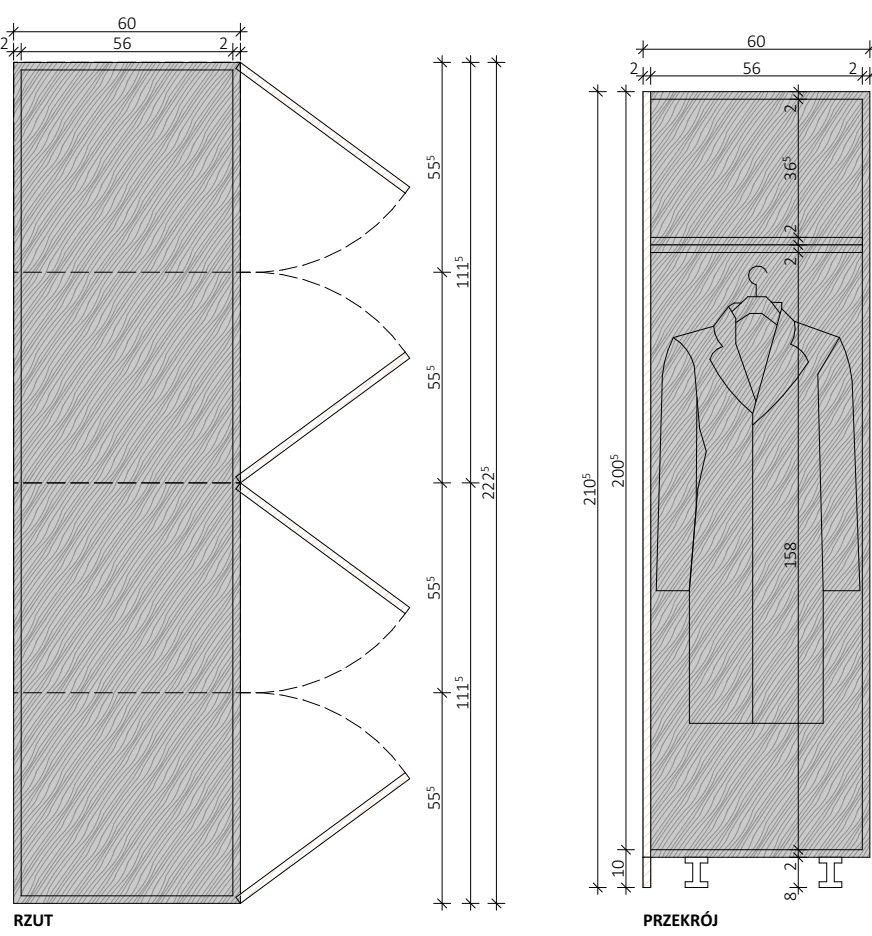

POZIOM +4

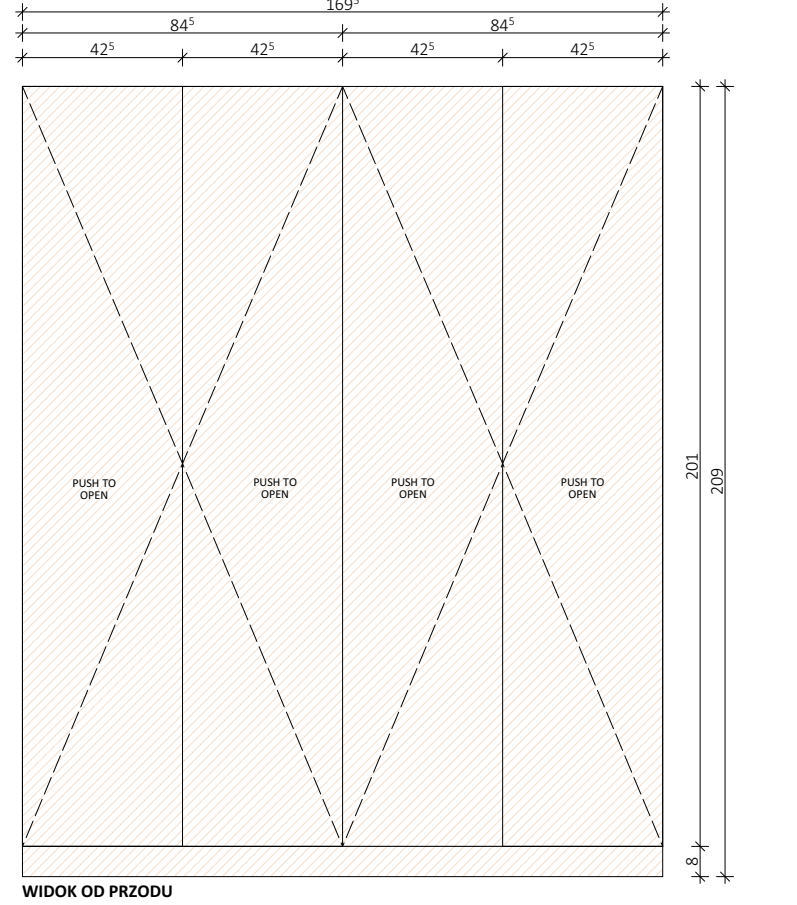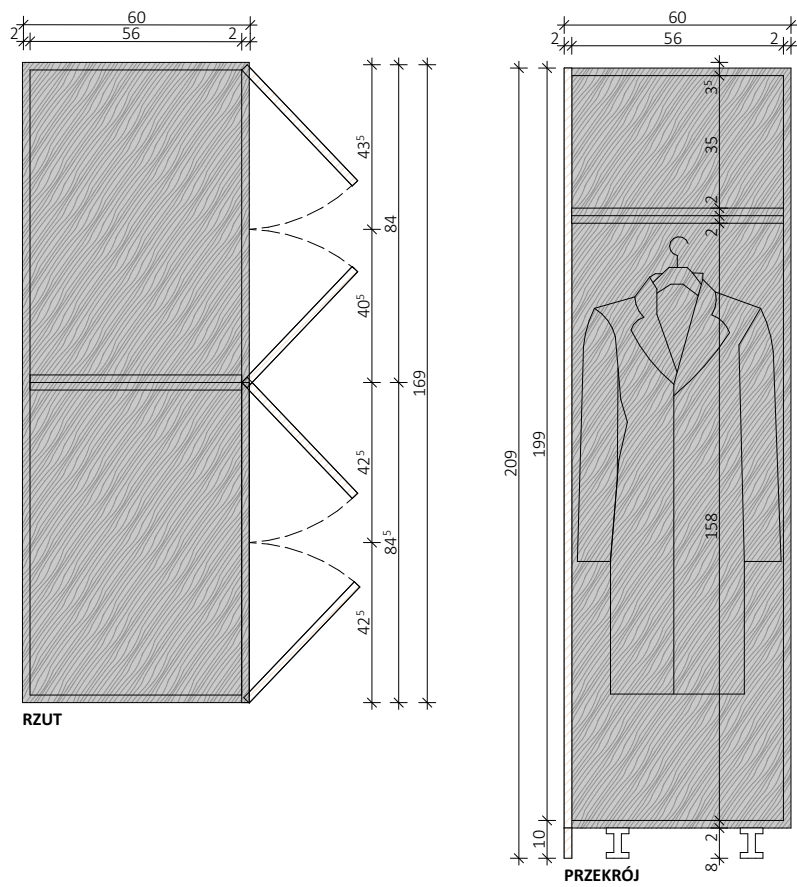

LEGENDA		
WYKOŃCZENIA		Płyta meblowa L5
		Płyta meblowa L8
Uwaga! 1) Powyższe symbole wykończeń wg Z. 01, zakładka 1. Materiały i wykończenia opracowania AW UWAGA NA TEMAT TRUDNOPALNOŚCI Materiały z których wykonane będą wszystkie elementy przedstawione na rysunku nie mogą być łatwopalne, produkty rozkładu termicznego nie mogą być toksyczne i intensywnie dymiące. Palność materiałów budowlanych określona jest w załączniku 3 "Warunków technicznych jakim powinny odpowiadać budynki i ich usytuowanie". Wg tabeli 1 z załącznika 3 można stosować materiały w klasie reakcji na ogień od A1 do C-s3,d1.		

- UWAGA:**
- PROJEKT ARCHITEKTURY WNĘTRZ JEST UZUPELNIENIEM KOMPLEKSOWEJ DOKUMENTACJI BUDOWLANO-ARCHITEKTONICZNEJ - ROZPATRYWAC WŁAŚCZNIE Z OPRACOWANIEM BRANŻOWYM
 - WSZYSTKIE WYMIARY SPRAWDZIĆ NA BUDOWIE.
 - NIEDOPUSZCZALNA JEST SWOBODNA INTERPRETACJA STWIERDZONYCH NIEŚCISŁOŚCI.
 - RYSUNKI NIE STANOWIĄ DOKUMENTACJI WARSZTATOWEJ WYKONAWCA ZOBOWIĄZANY JEST DO PRZEDSTAWIENIA RYSUNKÓW WARSZTATOWYCH DO AKCEPTACJI NADZORU AUTORSKIEGO.
 - NALEŻY STOSOWAĆ MATERIAŁY I SYSTEMY OKREŚLONE W PROJEKCIE LUB RÓWNOWAŻNIE.
 - LINIĘ STYKU DWÓCH RÓŻNYCH POSADZEK DOPASOWAĆ DO SKRZYDŁA DRZWI.
 - LOKALIZACJA ODOJNIKÓW DO USTALENIA Z PROJEKTANTEM NA ETAPIE MONTAŻU DRZWI.
 - OBLICZENIA STATYCZNE ELEMENTÓW MUSZĄ BYĆ PRAWDZONE PRZEZ UPRAWNIENIEGO KONSTRUKTORA.
 - PROPONOWANE ROZWIĄZANIA TECHNICZNE DO OSTATECZNEJ KONSULTACJI Z WYKONAWCĄ.

Jednostka projektowa: **DOT. Sp. z o. o.**
Biuro projektowe
Ul. Grunwaldzka 34A
60-786 Poznań
T: +48 61 860 21 21
E: hello@dotinteriors.pl
www.dotinteriors.pl

DOT.
INTERIORS

Przebudowa wraz z rozbudową, zmianą sposobu użytkowania części Pawilonu nr 6 Międzynarodowych Targów Poznańskich wraz infrastrukturą towarzyszącą i komunikacyjną.

Część dz. ew.: 14 ark. 09, obręb 39 Łazarz, położonych w Poznaniu przy ul. Święcickiego 1 i 3 kat. budynku XVI, XVII

Inwestor: Międzynarodowe Targi Poznańskie sp. z o.o.
ul. Głogowska 14, 60-734 Poznań

Faza projektu: PROJEKT WYKONAWCZY

Branża: ARCHITEKTURA WNĘTRZ

Treść rysunku: **DETAL ZABUDÓW MEBLOWYCH W MODUŁACH SANITARNO-SOCJALNYCH (TYP I i TYP II)**

Główny Projektant: mgr inż. arch. Karol Fiedor
nr upr. 7131/126/P/2001
uprawnienia do projektowania bez ograniczeń w specjalności architektonicznej

Zespół projektowy: mgr inż. arch. Adrianna Lenkowska
mgr inż. arch. Michalina Orzełek
mgr sztuki Jędrzej Przysiuska
inż. arch. Jagna Przybylska

Data: 10/2021 Skala: 1:20, 1:50

Nr rys.: 484_40_AW_D_06_00

LEGENDA		
WYKOŃCZENIA		Płyta meblowa L8
		Płyta meblowa L5
		Blat kompaktowy L3
		Płyta meblowa L5
		Płyta meblowa L8
Uwaga! 1) Powyższe symbole wykończeń wg Z. 01, zakładka 1. Materiały i wykończenia opracowania AW UWAGA NA TEMAT TRUDNOPALNOŚCI Materiały z których wykonane będą wszystkie elementy przedstawione na rysunku nie mogą być łatwopalne, produkty rozkładu termicznego nie mogą być toksyczne i intensywnie dymiące. Palność materiałów budowlanych określona jest w załączniku 3 "Warunków technicznych jakim powinny odpowiadać budynki i ich usytuowanie". Wg tabeli 1 z załącznika 3 można stosować materiały w klasie reakcji na ogień od A1 do C-s3,d1.		