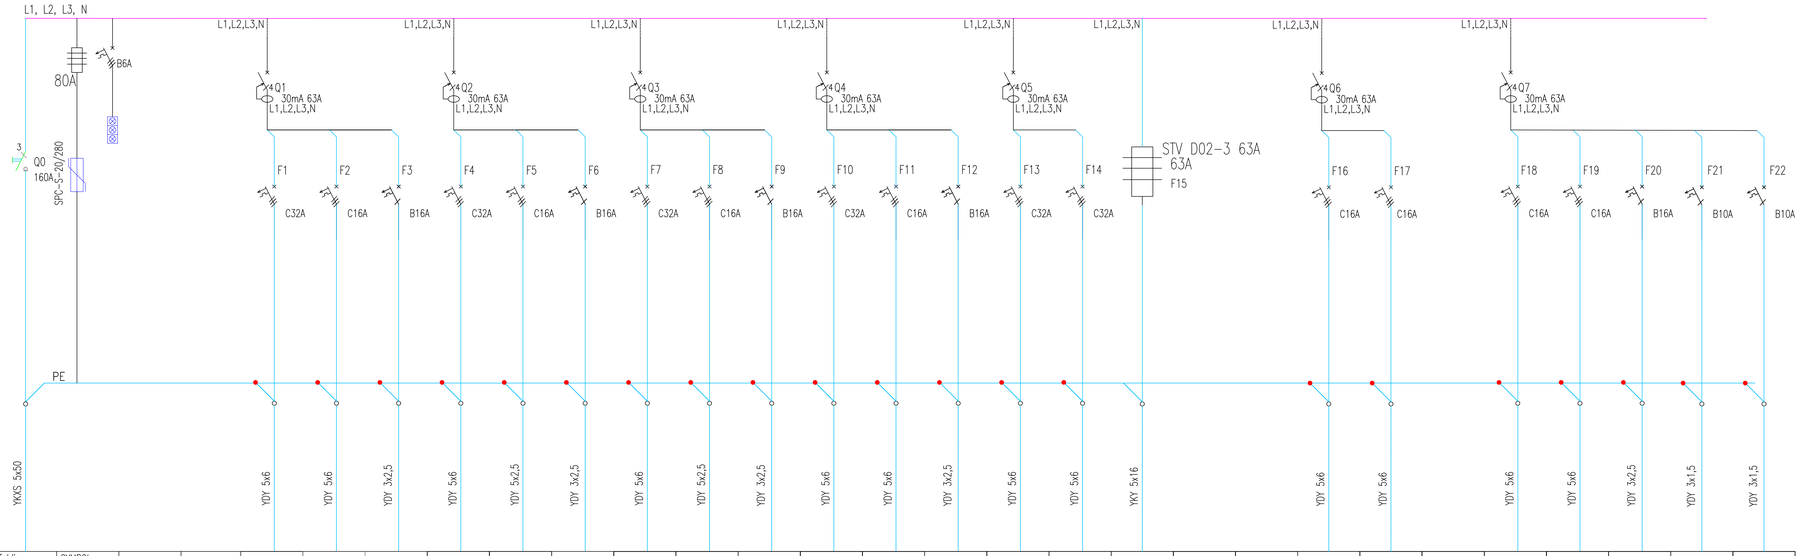

NAZWA TABLICY	Tablica TG	SYMBOL ODBIORU																		SK-PB27										Nagrzewnica	zaw. Magnetyczny

ZUT	BIURO PROJEKTOWE "Delta" s.c. Pomerelska 21/1, 84-239 Reblewo, tel. (52) 331 25 84	Schemat Rozdzielnicy ROZDZIELNICA TE-PM	
Inwestor:	ZAKŁ. Sp. z o.o. 83-400 Tczew, Kryterium ul. Kiersnowskiego 22	Data: 25.10.2023 r.	Projektant: Mirosław Dąbkowski uprawnienia budowlane nr GP-KZ-7340/201/92
Obiekt:	Budowa hali produkcyjno – magazynowej wraz z niezbędną infrastrukturą techniczną ul. Kiersnowska w Tczewie Kryterium, działka nr. ew. 252/5 w obr. 0005	Skala:	Stadium: P.T.
		Nr rys. E-13	Nr ark.
			Sprawdził: Andrzej Zakrzak uprawnienia budowlane nr KUR-KZ-7210/83/90
			Opracowywał: Marcin Japiński