


od km 0+000 do km 1+133

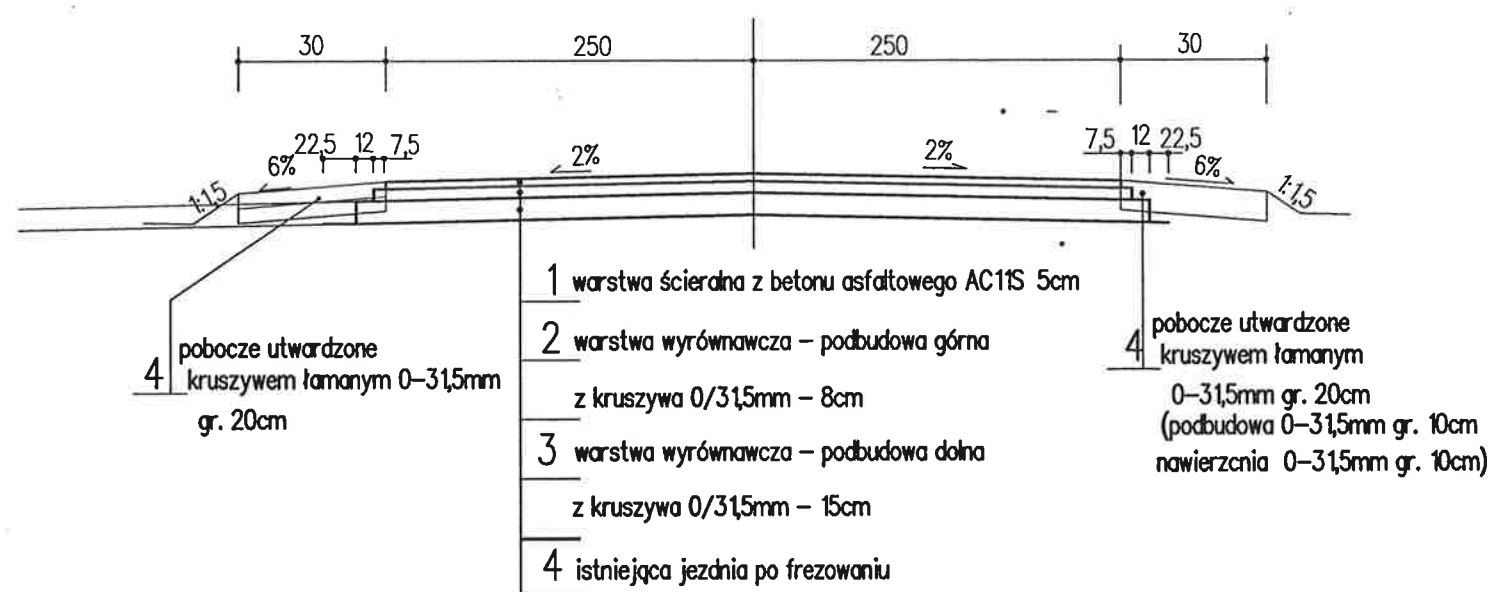

REMONT DROGI POWIATOWEJ NR 1501E NA ODCINKU GRANICA POWIATU PIOTRKOWSKIEGO /OPOCZYŃSKIEGO - WÓJCIN		
tytuł rysunku	PRZEKROJE KONSTRUKCYJNE - NORMALNE	RYS. 2 SKALA 1: 50
projektant	mgr inż. arch. Małgorzata Załóg	luty 2022r.