



**rzut podstawowy**

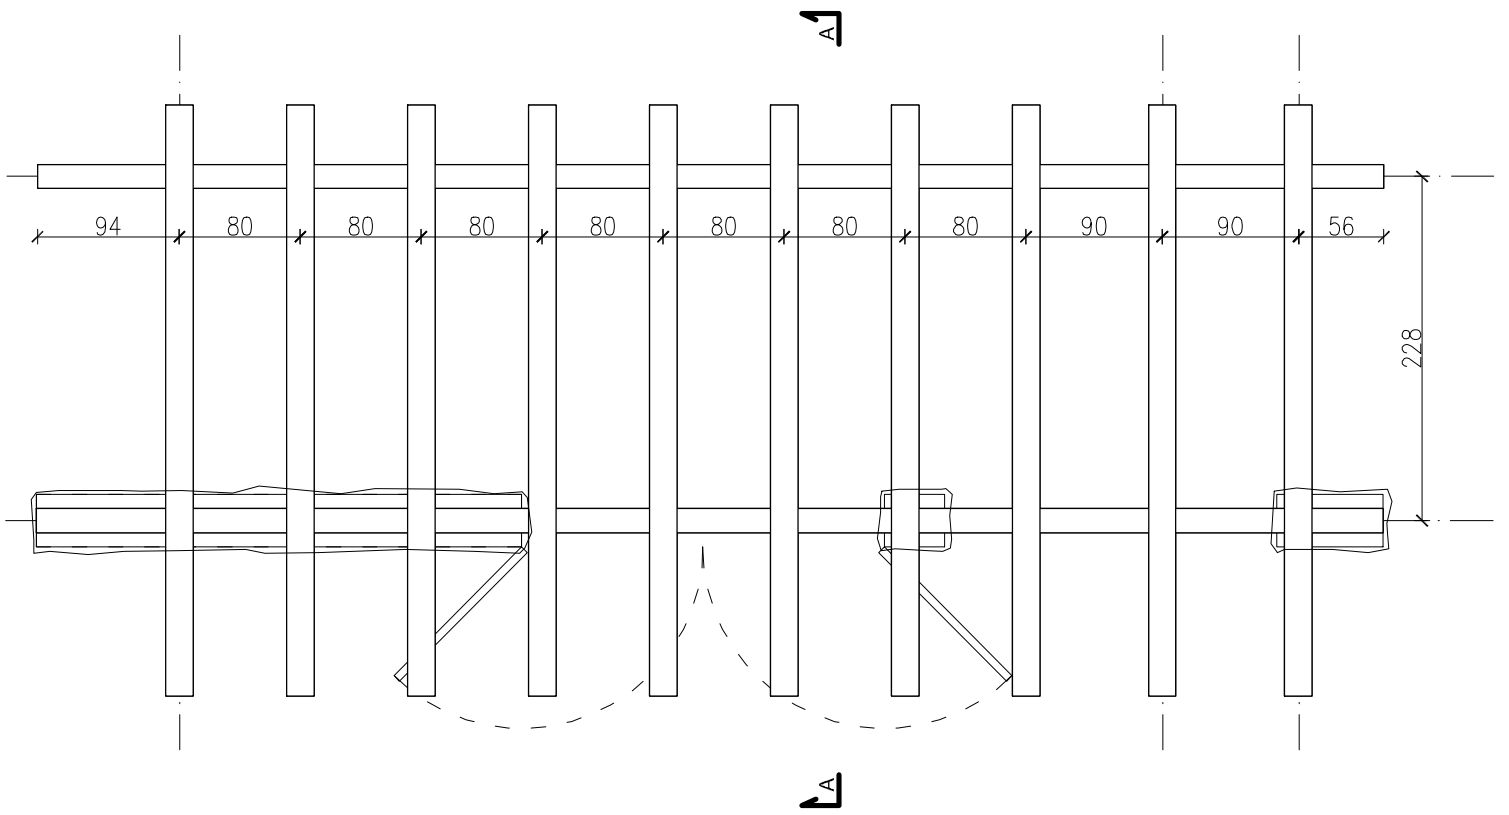

**widok z góry**

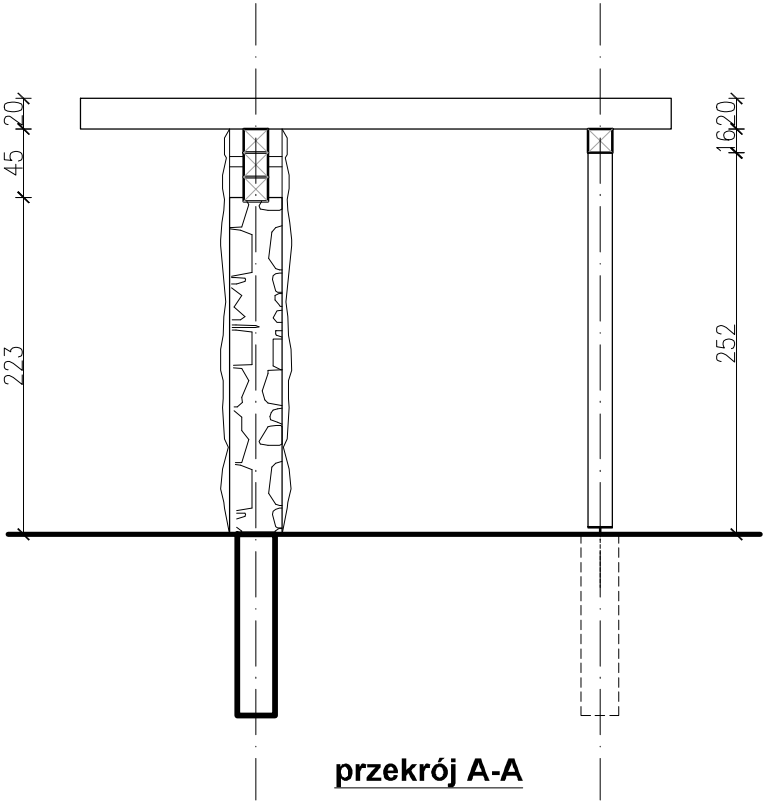

**przekrój A-A**

PROJEKT ARCHITEKTONICZNO-BUDOWLANY branża architektura		
nazwa i adres obiektu budowlanego:		
Zagospodarowanie terenu "Nad Popradem" pomiędzy aleją spacerową a rzeką Poprad w Muszynie na działkach nr: 242/1, 1150/4, 222/1, 221/1, 218, 217, 216/1, 215/1, 208, 207, 206, 205, 201/1, 226/7, 226/6 w Muszynie		
inwestor:		
Miasto i Gmina Uzdrowskowa Muszyna Rynek 31 33-370 Muszyna		
przedmiot rysunku:		
PERGOLA 13a - RZUTY		
skala rysunku:		
1:50		
projektował / nr upr. budowlanych	specjalność	podpis
mgr inż. arch. Stanisław Franczak MPOIA/133/2011	architektoniczna	
sprawdził / nr upr. budowlanych	specjalność	podpis
mgr inż. arch. Renata Oruba MPOIA/014/2011	architektoniczna	
data / nr rysunku		
listopad 2021		05
BIURO PROJEKTOWE Stanisław Franczak Szczawnik 38, 33-370 Muszyna, tel: 604 821 427		