

Budowa sieci kanalizacji sanitarnej ciśnieniowej
w m. Wyrzawy, gm. Gorzys,
pow. tab. brzeski

zasilana napięciem 1~230V

623
Mapa sytuacyjno - wysokościowa,
Skala 1:500

zasilanie przepompowni
z tablicy głównej z za
układu licznikowego

Projektowana Pompownia
zasilana napięciem 3~400V
P-22

Projektowana Pompownia
zasilana napięciem 3~400V
P-21

zasilanie przepompowni
z tablicy głównej z za
układu licznikowego

Projektowana Pompownia
zasilana napięciem 3~400V
P-20

zasilanie przepompowni
z tablicy głównej z za
układu licznikowego

Projektowana Pompownia
zasilana napięciem 3~400V
P-18

zasilanie przepompowni
z tablicy głównej z za
układu licznikowego

P-17

zasilanie przepompowni
z tablicy głównej z za
układu licznikowego

zasilanie przepompowni
z tablicy głównej z za
układu licznikowego

Projektowana Pompownia
zasilana napięciem 3~400V
P-38

zasilanie przepompowni
z tablicy głównej z za
układu licznikowego

Projektowana Pompownia
zasilana napięciem 3~400V
P-36

zasilanie przepompowni
z tablicy głównej z za
układu licznikowego

Projektowana Pompownia
zasilana napięciem 3~400V
P-35

Projektowana Pompownia
zasilana napięciem 3~400V
P-36

Projektowana Pompownia
zasilana napięciem 3~400V
P-34

zasilanie przepompowni
z tablicy głównej z za
układu licznikowego

zasilanie przepompowni
z tablicy głównej z za
układu licznikowego

zasilanie przepompowni
z tablicy głównej z za
układu licznikowego

Projektowana Pompownia
zasilana napięciem 3~400V
P-37

Projektowana Pompownia
zasilana napięciem 3~400V
P-31

zasilanie przepompowni
z tablicy głównej z za
układu licznikowego


Projektowana Pompownia
zasilana napięciem 3~400V
P-32

zasilanie przepompowni
z tablicy głównej z za
układu licznikowego

sterownik
pompowni

P-5

Projektowana Pompownia
zasilana napięciem 3~400V

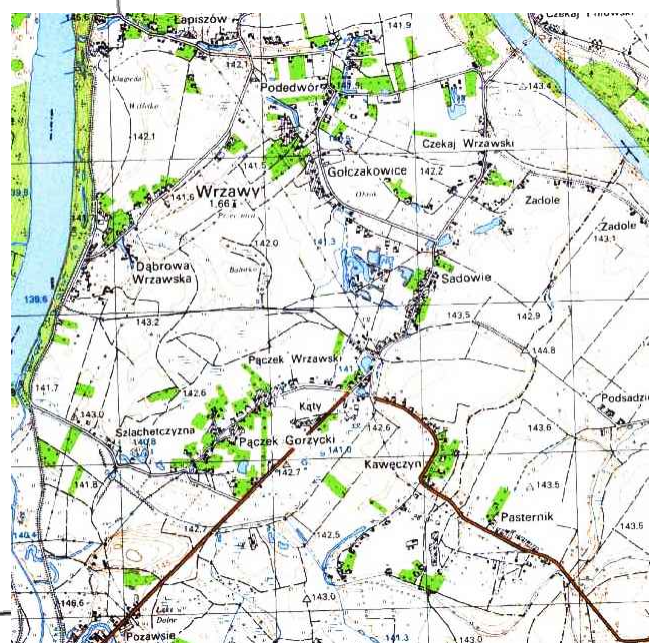

PRACOWNIA PROJEKTOWA F.H.U. "KRĘSKA" - KRZYSZTOF BUCZYŃSKI			
Inwestor:	GMINA GÓRZYCE ul. Sandomierska 75, 39-432 Gorzys	Data:	05.2022
Temat:	Rozbudowa sieci kanalizacji sanitarnej na terenie Gminy Gorzys - Budowa sieci kanalizacji sanitarnej w m. Wyrzawy - etap III	Nr rys.	2
Rysunek:	Mapa sytuacyjno - wysokościowa Zagospodarowanie terenu	Skala:	1:500
Projektant:	inż. Krzysztof Buczyński	Uprawnienia:	142/Tbg/98
Opracował:	inż. Mariusz Rozmus	Sanitarna	