Tytuł:	**Mapa do celów projektowych**
Oznaczenie kancelaryjne zgłoszenia pracy geodezyjnej:	***GKG.GZZ.4071.4252.2020***
Skala redakcyjna mapy:	**1:500**
Nazwa jednostki ewidencyjnej:	**Mosina**
Identyfikator jednostki ewidencyjnej:	***302110_5***
Nazwa obrębu ewidencyjnego:	**Rogalinek**
Identyfikator obrębu ewidencyjnego:	***302110_5.0020***
Nazwa miejscowości:	**Rogalinek**
Imię i nazwisko lub nazwa podmiotu, który wykonał mapę:	**Gradus Usługi geodezyjno-kartograficzne Przemysław Noculak**
Imię i nazwisko, numer świadectwa nadania uprawnień geodety, który sporządził mapę:	**Andrzej Soniewicki Geodeta uprawniony nr uprawn 7118**
Układ współrzędnych prostokątnych płaskich:	**„2000"**
Układ wysokości:	**PL-KRON86-NH**
Stan aktualny na:	**13.03.2020 r.**
Służebności:	**Nie badano**
Numer płyty:	

Poświadcza się, że niniejszy dokument został opracowany w wyniku prac geodezyjnych i kartograficznych, których rezultaty zawiera operat techniczny wpisany do ewidencji materiałów państwowego zasobu geodezyjnego i kartograficznego

STAROSTA POZNAŃSKI

P.3021.2020. 1859

(Identyfikator ewidencyjny materiału zasobu – operatu technicznego)

09 -06- 2020

Z up. STAROSTA POZNAŃSKIEGO

(Data wpisania operatu technicznego do ewidencji materiałów zasobu)

Anna Jaszczewicz

Kierownik Zespołu Mapy Numerycznej Powiatowego Ośrodka Dokumentacji Geodezyjnej i Kartograficznej

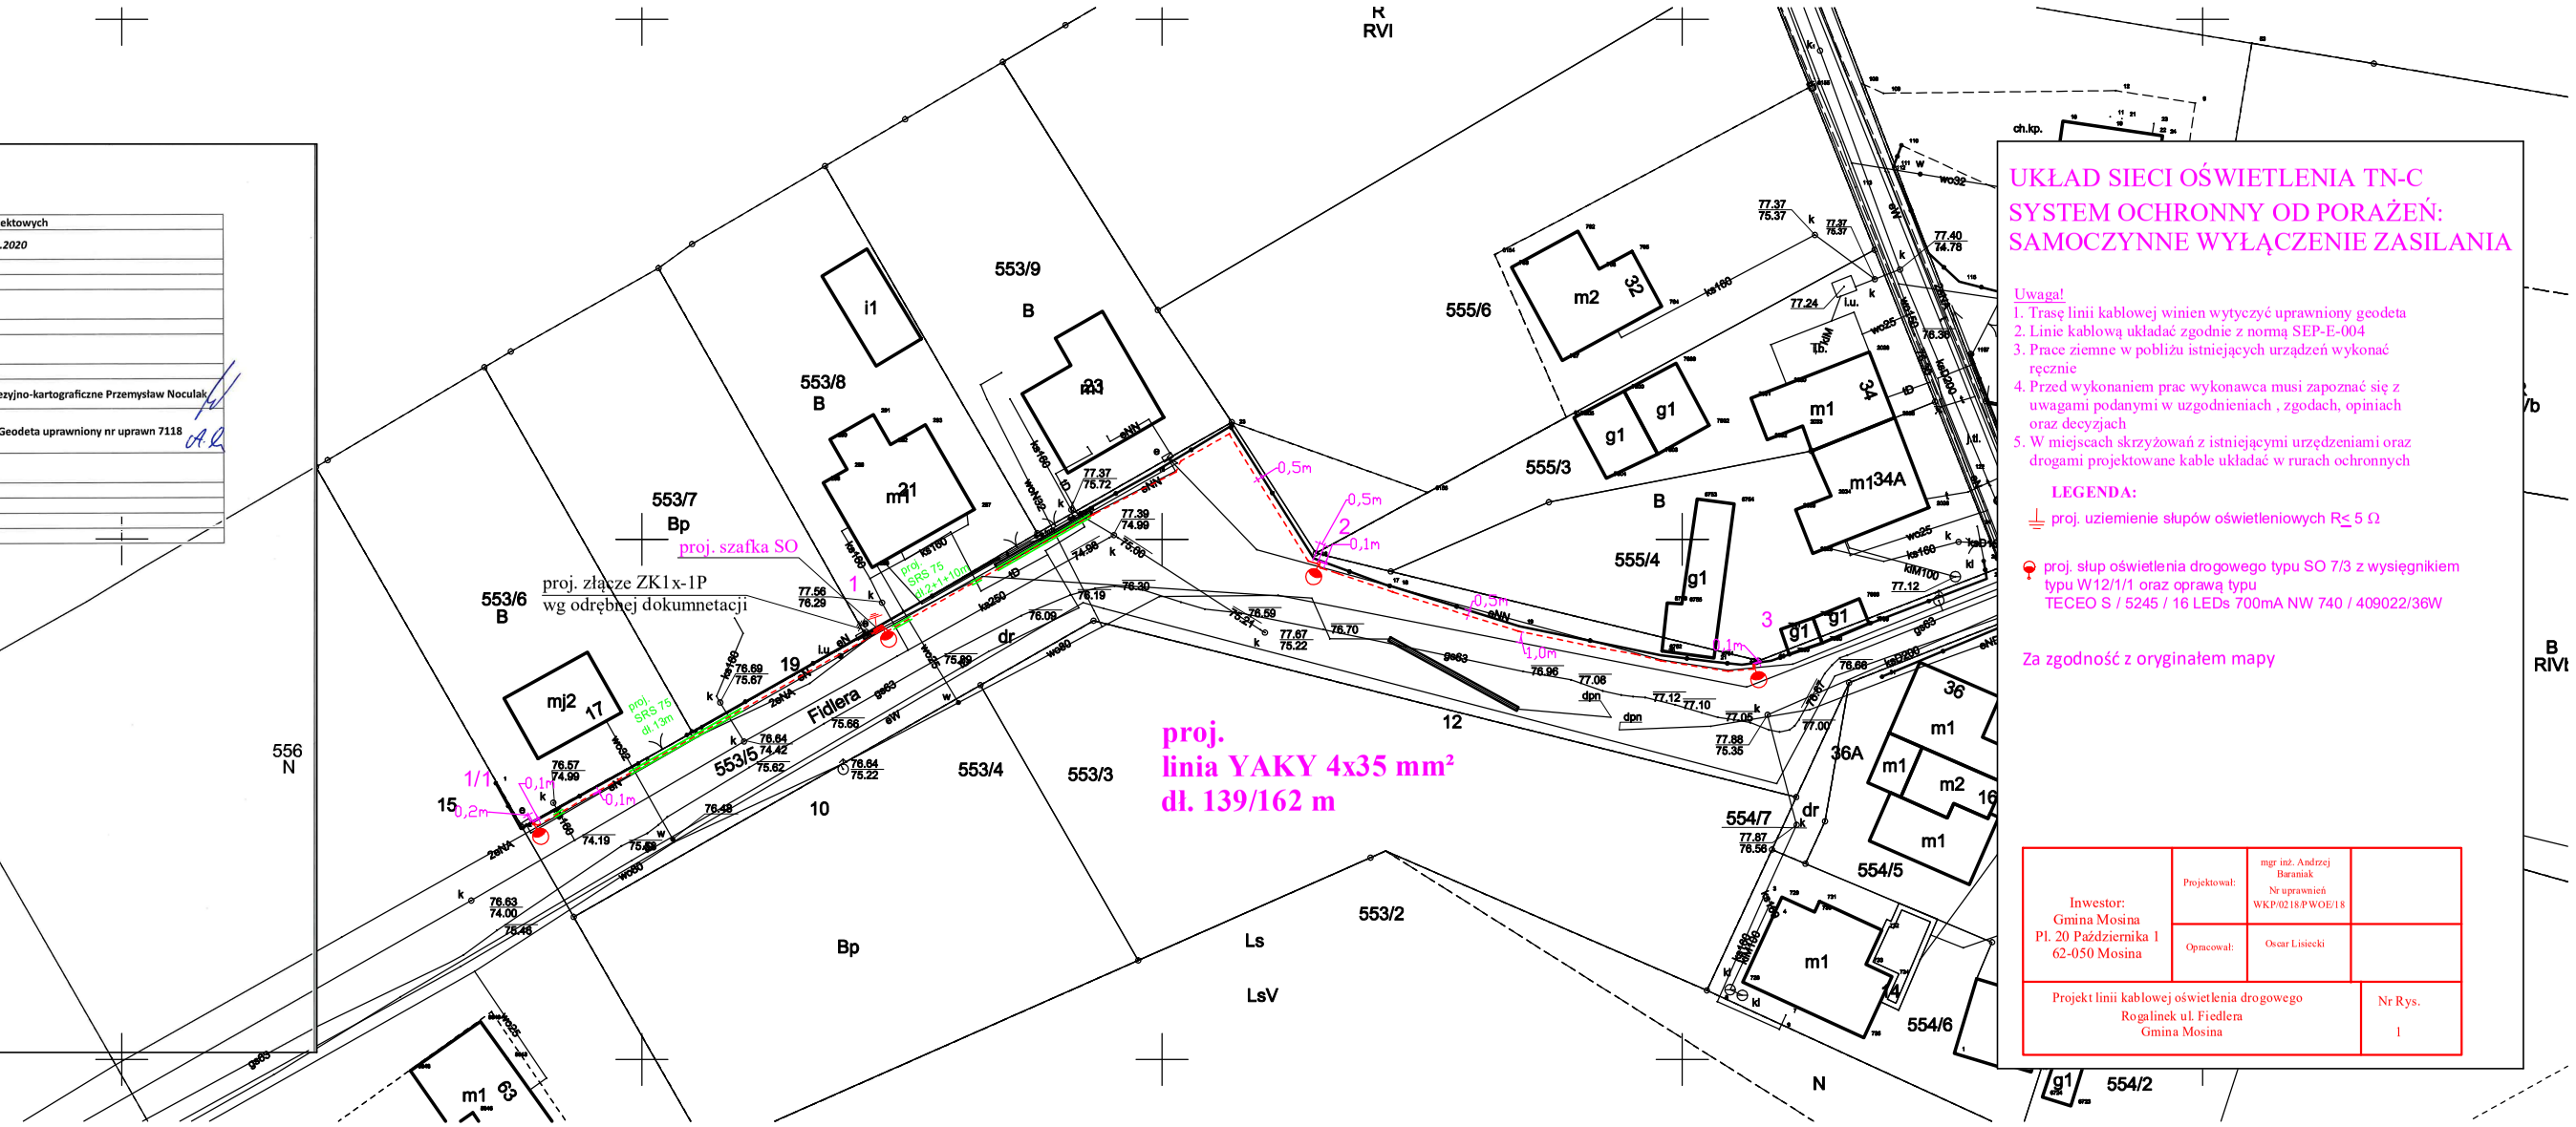

UKŁAD SIECI OŚWIETLENIA TN-C SYSTEM OCHRONNY OD PORAŻEŃ: SAMOCZYNNE WYŁĄCZENIE ZASILANIA

Uwaga!

1. Trasę linii kablowej winien wytyczyć uprawniony geodeta
2. Linie kablową układać zgodnie z normą SEP-E-004
3. Prace ziemne w pobliżu istniejących urządzeń wykonać ręcznie
4. Przed wykonaniem prac wykonawca musi zapoznać się z uwagami podanymi w uzgodnieniach , zgodach, opiniach oraz decyzjach
5. W miejscach skrzyżowań z istniejącymi urzędzeniami oraz drogami projektowane kable układać w rurach ochronnych

LEGENDA:

proj. uziemienie słupów oświetleniowych R≤ 5 Ω

proj. słup oświetlenia drogowego typu SO 7/3 z wysięgnikiem typu W12/1/1 oraz oprawą typu TECEO S / 5245 / 16 LEDs 700mA NW 740 / 409022/36W

Za zgodność z oryginałem mapy

Inwestor: Gmina Mosina Pl. 20 Października 1 62-050 Mosina	Projektował:	mgr inż. Andrzej Baraniak Nr uprawnień WKP/0218/PWOE/18	
	Opracował:	Oscar Lisiecki	
Projekt linii kablowej oświetlenia drogowego Rogalinek ul. Fiedlera Gmina Mosina			Nr Rys. 1