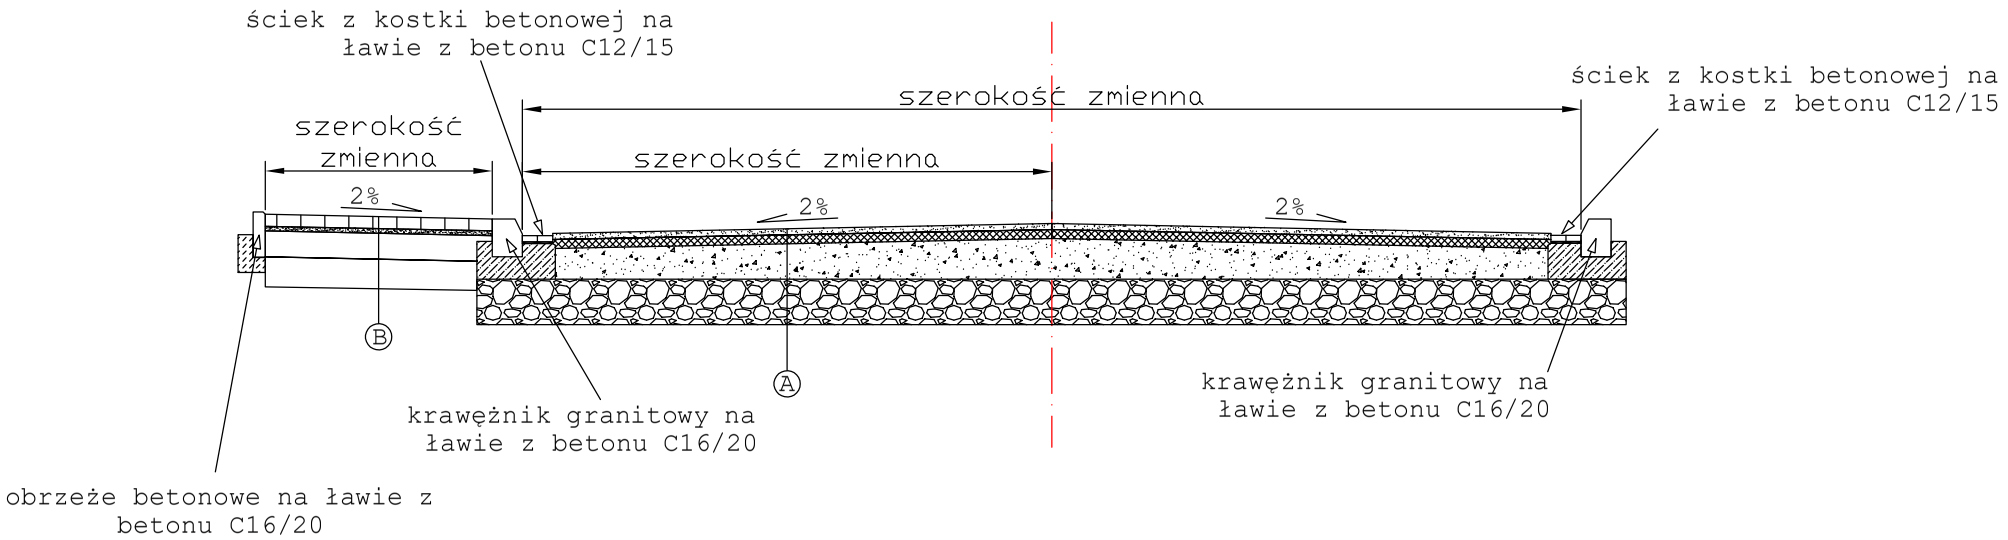


A

| | |
|---|---|
| 4 cm | warstwa ścieralna z bet. asfalt. AC11S |
| 8 cm | warstwa wiążąca z bet. asfalt. AC16W |
| 20 cm | podbudowa z kruszywa łamanego stabilizowana mechanicznie |
| 30 cm | podbudowa z kruszywa naturalnego stabilizowana cementem |

B

| | |
|---|---|
| 8 cm | nawierzchnia z kostki betonowej |
| 3 cm | podsypka cementowo - piaskowa |
| 17 cm | podbudowa z kruszywa łamanego stabilizowanego mechanicznie |
| 20 cm | podbudowa z kruszywa naturalnego stabilizowanego mechanicznie |

| | | |
|---|---|---|
| SKALA: | 1:50 | NAZWA ZADANIA: REMONT DROGI GMINNEJ NR K291556 UL. JAROSŁAWA DĄBROWSKIEGO W KRYNICY-ZDROJU W KM 0+245 - 0+836. |
| NR RYS. | 3 | ADRES OBIEKTU: DZ. NR EWID. 47/1, 49, 70, 114, 115/4, 119/4, 124/2, 125/3, 126/2, 129/2, 132/3, 137/4, 2493/2, 2493/3, 2493/4 OBR. EWID. KRYNICA ZDRÓJ |
| DATA: | LIPIEC 2020 | INWESTOR: GMINA KRYNICA-ZDRÓJ UL. KRASZEWSKIEG 7, 33-380 KRYNICA-ZDRÓJ |
| OPRACOWANIE: | MATERIAŁY ZGŁOSZENIOWE | PRZEDMIOT RYSUNKU: PRZEKRÓJ POPRZECZNY |
| | | BRANŻA: DROGOWA |
| | | OPRACOWAŁ: TOMASZ CISEK |