


PRZEKRÓJ KONSTRUKCYJNY CHODNIKA W OBRĘBIE PRZEJŚCIA DLA PIESZYCH

warstwa ścierna z kostki betonowej wtopionasowanej gr. 8 cm / płyty perforowane
warstwa podsypki cem.-pias. 1:4 gr. 3-5 cm
warstwa kruszywa słab. cem. Rm=2,5 MPa gr. 15 cm
warstwa odsączająca z piasku średnioziarnistego gr. 20 cm
ist. podłoże gruntowe

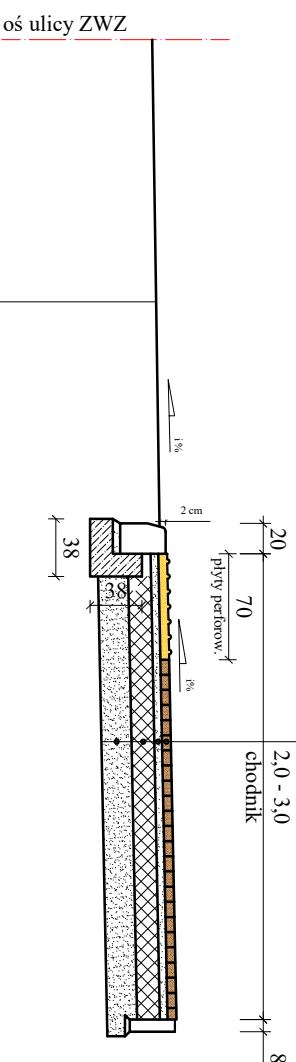

krawężnik betonowy ciężki 30x20x100 cm
ustawiany na ławie betonowej z oporem
beton C12/15

USŁUGI PROJEKTOWE
BUDOWNICTWO, DRUGOWNICTWO, INSTALACJE
ul. Dworkowa 5D/7
95-100 Żelazna
tel. 792 266 558
tel. 792 266 558
e-mail: i.podaniewski@op.pl

Przebudowa ulicy Związku Walki Zbrojnej.

Investor : Miasto Łęczyca.

data : 07.2020 r.
nr umowy :

Rys. : Przekrój konstrukcyjny chodnika w przejściu
dla pieszych.

nr rysunku :
skala 1:50

projektant
mgr inż. Paweł Jodaniewski
uprawnienia budowlane do projektowania
bez ograniczeń w specjalności drogowej
LOD/135/PODD/09