

Opole, dnia 08.11.2021 r.

NZ.4407.6.2021

Samodzielny Publiczny Zakład Opieki Zdrowotnej  
Ministerstwa Spraw Wewnętrznych i Administracji  
w Opolu  
ul. Krakowska 44  
45-075 Opole

**Dot.** likwidacji istn. sieci energetycznej (kabel ziemny) w związku przebudową, rozbudową i nadbudową budynku przy ul. Kowalskiej 4 w Opolu

Miejski Zarząd Dróg w Opolu – w odpowiedzi na wniosek z dnia 14.10.2021 r. złożony w dniu 22.10.2021 r. przez pełnomocnika **Marka Zawadowskiego** o wydanie zezwolenia na lokalizację w pasie drogowym ul. Kowalskiej (działka nr 55 km 76 obręb Nowa Wieś Królewska) sieci energetycznej - kabel ziemny (przebudowa istn. kabla SN 15kV), do rozbudowywanego budynku przychodni SP ZOZ MSWiA w Opolu na działce nr 56/3 km 76 obręb Nowa Wieś Królewska przy ul. Kowalskiej 4 w Opolu

**w y r a ż a   z g o d ę**

na rozkop pasa drogowego **ul. Kowalskiej** (działka nr **55** km **76** obręb **Nowa Wieś Królewska**), stanowiącej ciąg **drogi gminnej nr 103660 O** w celu likwidacji istniejącego kabla energetycznego (kabel ziemny 3HKFtA 3x95 SN-15kV linii kablowej SN L326/00 Groszowice Cementownia - Zawadzkie od stacji OPC20404 Opole Gwardia do RS GRUO) w ramach przebudowy sieci w związku z planowaną inwestycją polegającą na przebudowie, rozbudowie i nadbudowie budynku przy ul. Kowalskiej 4 w Opolu na potrzeby budynku opieki zdrowotnej – Centrum Terapii Hiperbarycznej i Dziennego Ośrodka Rehabilitacji na działce nr 56/3 km 76 obręb Nowa Wieś Królewska przy ul. Kowalskiej 4 w Opolu

**przy zachowaniu następujących warunków:**

1. Zakres robót rozbiórkowych w pasie drogowym – zgodnie z przedstawionym załącznikiem mapowym.
2. Roboty powiązane: budowa nowej sieci energetycznej - decyzja nr NZ.4400.474.2021 z dnia 04.11.2021 r.
3. Po wykonaniu robót budowlanych należy odbudować naruszony pas drogowy, przywracając konstrukcję jezdni, pobocza, pasa zieleni, przyjmując ich istniejącą konstrukcję, z zachowaniem wymagań polskich norm dotyczących zagęszczenia podłoża gruntowego i jakości materiałów.
4. Wszelkie koszty związane z odbudową naruszonego pasa drogowego **ww. ulicy** poniesione będą przez Inwestora zadania.
5. Wszelkie prace drogowe w obrębie pasa drogowego należy prowadzić pod nadzorem tut. Zarządu.
6. Odbudowę naruszonej nawierzchni pasa drogowego należy zlecić specjalistycznej firmie drogowej.
7. Roboty prowadzone w pasie drogowym podlegają odbiorowi ze strony tut. Zarządu niezależnie od odbioru przez inspektora nadzoru Inwestora, stanowiąc podstawę do protokólnego przekazania pasa drogowego po ich zakończeniu.

PROJ-PRZEM-PROJEKT  
Wpłynęło do Sekretariatu  
dn. 11.11.2021 r.  
podpis.....

8. **Przed przystąpieniem do robót w pasie drogowym ww. ulicy Inwestor wystąpi do tut. Zarządu z wnioskiem o uzyskanie zezwolenia na zajęcie pasa drogowego, przedstawiając:**

- a) harmonogram robót z wyszczególnieniem terminów i wielkości zajmowanych powierzchni pasa drogowego,
- b) personalia osoby odpowiedzialnej za przebieg prac,
- c) projekt organizacji ruchu oraz oznakowania i zabezpieczenia robót prowadzonych w pasie drogowym, posiadający akceptację Wydziału Transportu i Zarządzania Ruchem Urzędu Miasta Opola.

Załącznik Nr 1 - opieczetowany, stanowi integralną część uzgodnienia.

**Ważność uzgodnienia ustala się na okres 3 lat od daty jego wydania.**

**Niniejsze uzgodnienie jest zgodą Zarządu drogi na wykonanie robót rozbiórkowych w pasie drogowym ul. Kowalskiej i stanowi jednocześnie zgodę na użyczenie terenu pasa drogowego ww. ulicy Inwestorowi dla ich wykonania.**

**Zgoda Zarządu drogi wyrażona w niniejszym uzgodnieniu nie jest równoznaczna z zezwoleniem na prowadzenie robót w pasie drogowym (warunek nr 8 niniejszego uzgodnienia).**

Za samowolne zajęcie pasa drogowego zostaną naliczone kary.

DYREKTOR  
mgr inż. Teresa Sobel-Więc

**Załączniki:**

Zał. Nr 1 - plan przebudowy kabla SN 15kV w skali 1:500

**Otrzymują:**

**1. Adresat**

na ręce pełnomocnika:

**Marka Zawadowskiego + Zał. Nr 1**

adres do korespondencji:

**Marek Zawadowski  
Proj-Przem-Projekt Sp. z o.o.  
85-739 Bydgoszcz, ul. Fordońska 110**

2. 2 x aa + 2 x Zał. Nr 1

TG/TG


*[Signature]*

Zwolnione od opłaty skarbowej  
na podstawie art. 7 pkt 2, 3  
ustawy z dnia 16 listopada 2006 r.  
o opłacie skarbowej  
(tekst jednolity - Dz.U. z 2016 r. poz. 1827)

08 LIS. 2021

INSPEKTOR  
*[Signature]*  
Tomasz Guźda



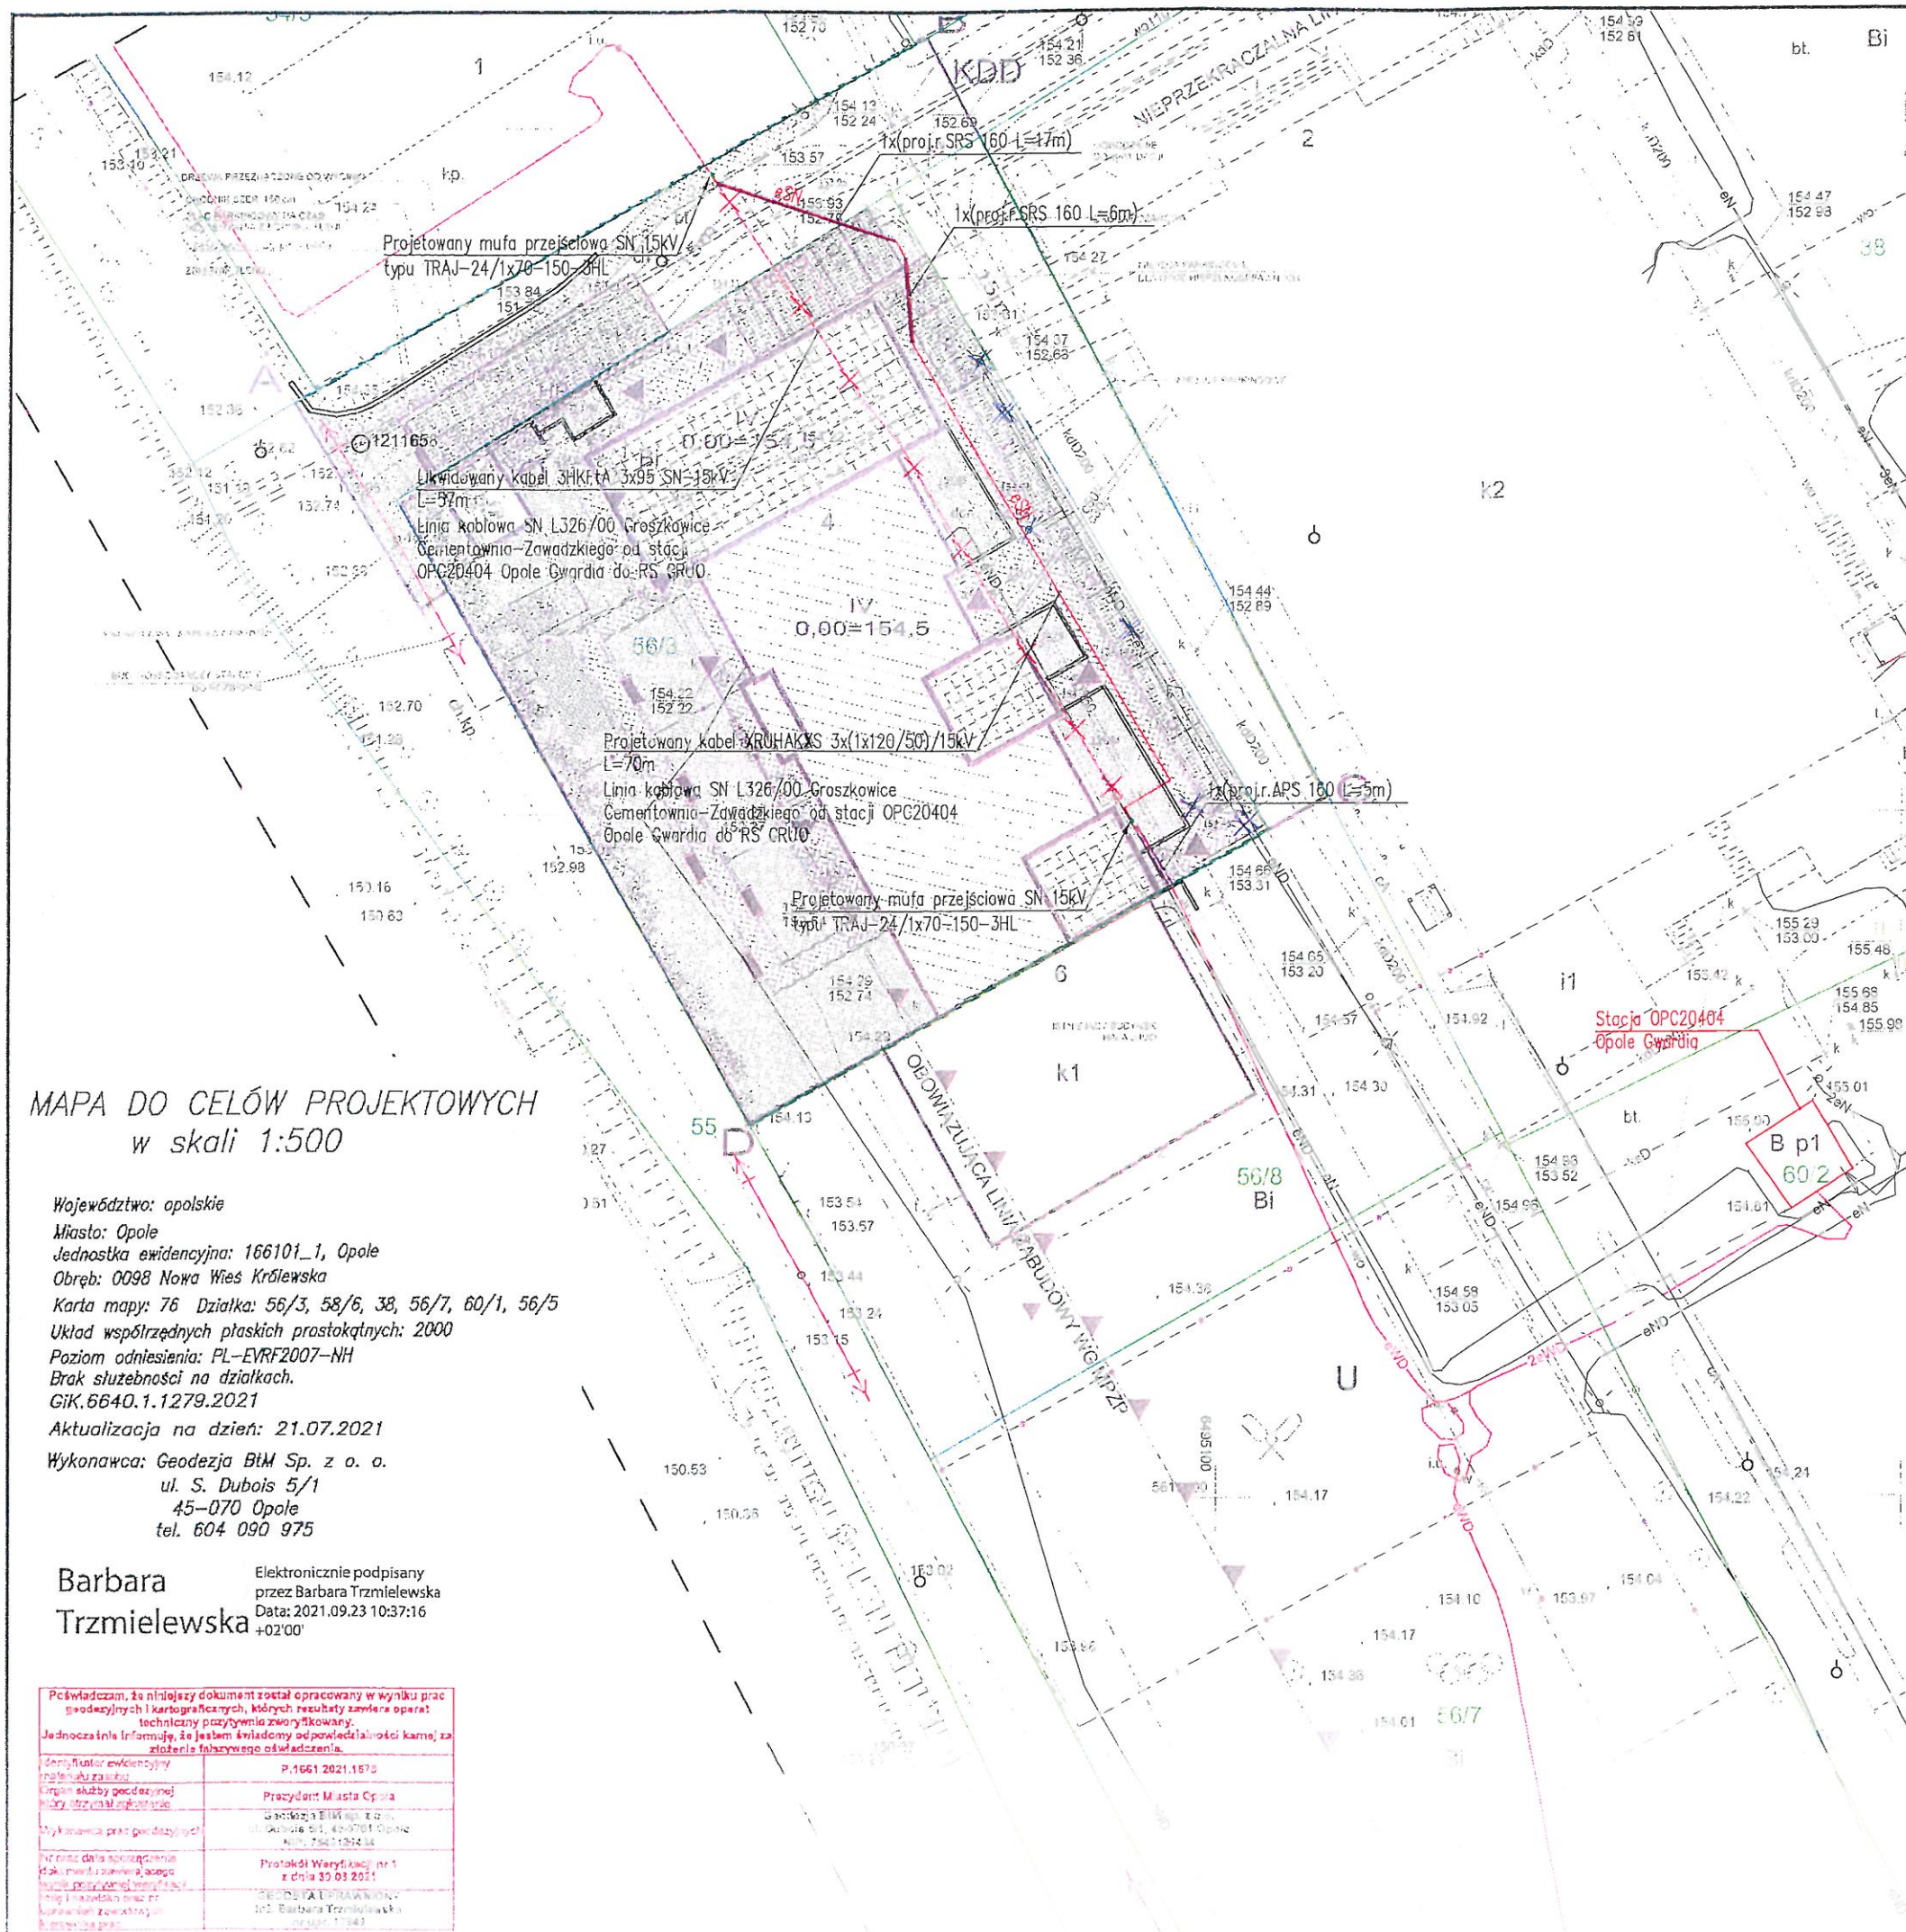

## LEGENDA

eSN	- projektowany kabel średniego napięcia 15kV
eWD	- istniejące kabel średniego napięcia 15kV
mufa SN	- mufa SN
×	- symbole likwidacji lini SN
×	- symbole likwidacji lini oświetleniowej i słupów

## UWAGI:

- Przy skrzyżowaniu i zbliżeniu kabli z istniejącym uzbrojeniem terenu zachować odległości pionowe i poziome zgodnie z normą N-SEP-004.
- Wykopy przy skrzyżowaniach i zbliżeniach z istniejącym uzbrojeniem terenu wykonywać ręcznie.
- W miejscach skrzyżowania kabli energetycznych z istniejącym oraz projektowanym uzbrojeniem terenu i chodnikami kable układać w rurach typu DVK lub DVR, a w miejscach skrzyżowań z drogami w rurach typu SRS.
- Wszystkie rury ochronne celem ich uszczelnienia na końcach zakończyć tłavicami czopowymi typu EK186/160.
- Kable układać na głębokości, od docelowego poziomu terenu:  
0,8m - w gruncie  
1,0m - pod drogami, od wierzchu rury ochronnej do powierzchni jezdni
- W trakcie prowadzenia prac zachować wszystkie uwagi instytucji uzgadniających.

Biuro Zarząd Dróg w Opole

Załącznik nr 1

do pisma z dnia 08.11.2021

nr NZ.4407.6.2021

Biuro projektów - Konsorcjum:



PROJ-PRZEM-PROJEKT

Sp. z o.o.  
ul.Karpia 13c  
61-619 Poznań

Sp. z o.o.  
ul.Fordowska 110  
85-739 Bydgoszcz

Investor:  
Samodzielny Publiczny Zakład Opieki Zdrowotnej  
Ministerstwa Spraw Wewnętrznych i Administracji w Opole

Adres inwestora:  
45-075 Opole  
ul. Krakowska 44

Nazwa inwestycji:  
Przebudowa, rozbudowa i nadbudowa budynku przy ul. Kowalskiej 4  
w Opole na potrzeby budynku opieki zdrowotnej - Centrum Terapii  
Hiperbarycznej i Dziennego Ośrodka Rehabilitacji

Adres inwestycji:  
Opole, Obręb 166101\_1.0098 Nowa Wieś Królewska,  
arkusz 76, numery ewidencyjne działek 56/3, 55

Kategoria obiektu budowlanego:  
XXVI

Brzoz  
SIECI ELEKTROENERGETYCZNE

Projektant: mgr inż. Janusz Pizon	Upr.bud. MAZ/0334/PWOE/12	Podpis: [Signature]
Sprawdzający: mgr inż. Rafał Pomianowski	Upr.bud. WAN/0006/PWOE/20	Podpis: [Signature]
Projekt budowlany wykonawczy	Data wykonania: 07.10.2021	Skala: 1:500

Plan przebudowy kabla SN 15kV

ES-01