


PRZEKRÓJ KONSTRUKCYJNY - SKALA 1:25

km 0+000 - 0+048

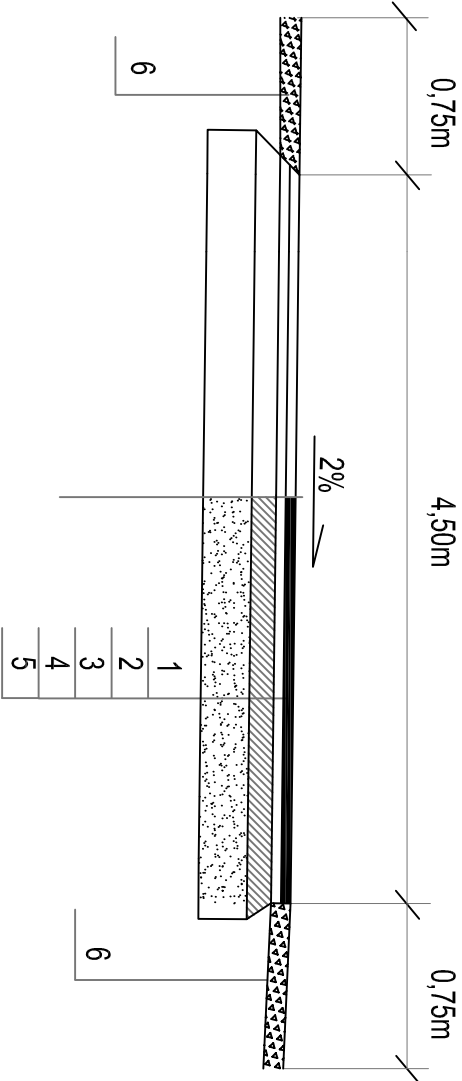


OPIS DO PRZEKROJU KONSTRUKCYJNEGO

1. WARSTWA ŚCIERNAŁA Z BETONU ASFALTOWEGO AC 11 S
 2. SKROPIENIE POŁĄCZENIOWE EMULSJĄ ASFALTOWĄ
 3. WARSTWA WIĄŻĄCA Z BETONU ASFALTOWEGO AC 16 W
 4. SKROPIENIE POŁĄCZENIOWE EMULSJĄ ASFALTOWĄ
 5. ISTNIEJĄCA NAWIERZCHNIA BET. PO SFREZOWANIU
 6. POBOCZE GRUNTOWE UMOCNIONE WARSTWĄ Z MMK 0/31,5mm
- gr. 4cm
- 0,3 - 0,5 kg/m²
- gr. 5cm
- 0,3 - 0,5 kg/m²
- śr. 15-18cm
- 10cm

Nazwa i adres zamawiającego	GMINA STARE BOGACZOWICE ul. Główna 132, 58-312 Stare Bogaczowice		
Nazwa zadania	Przebudowa drogi na działce 534 w m. Stare Bogaczowice		
Adres obiektu budowlanego	województwo: DOLNOŚLĄSKIE powiat: WAŁBRZYSKI gmina: STARE BOGACZOWICE obręb : 0007 Stare Bogaczowice numer ewidencyjny działki 534		
Nazwa i adres jednostki projektującej	ZBIGNIEW STANDER 58-330 Jedlina Zdrój , ul.Mickiewicza 3		
	Branta DROGI	Stadium PB	Podpis
Opracował	mgr inż. Anbna Raabiak DOŚBDO384/10	10.2022r.	
Opracował	inż. Zbigniew Stander DOŚBDO42204	10.2022r.	
Nazwa rysunku	Przekrój konstrukcyjny		Skala 1:50 Nr rysunku P.02

PRZEKRÓJ KONSTRUKCYJNY - SKALA 1:25

km 0+048 - 0+118

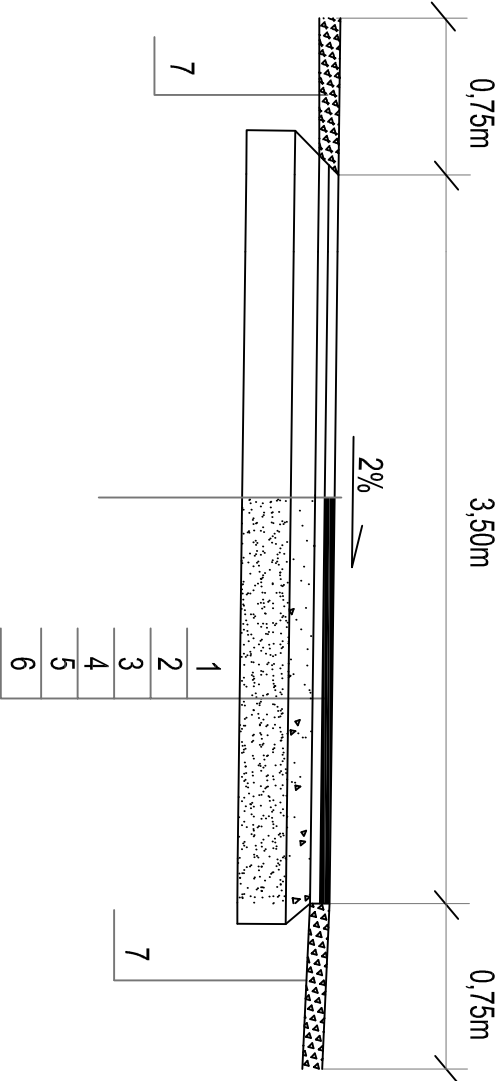

OPIS DO PRZEKROJU KONSTRUKCYJNEGO

1. WARSTWA ŚCIERNAŁA Z BETONU ASFALTOWEGO AC 11 S
 2. SKROPIENIE POŁĄCZENIOWE EMULSJĄ ASFALTOWĄ
 3. WARSTWA WIĄŻĄCA Z BETONU ASFALTOWEGO AC 16 W
 4. SKROPIENIE POŁĄCZENIOWE EMULSJĄ ASFALTOWĄ
 5. PODBUDOWA ZASADNICZA MIESZANKA 0/31,5mm
 6. WARSTWA STABILIZACJI C1,5/2 MPa
 7. POBOCZE GRUNTOWE UMOCNIONE WARSTWĄ Z MMK 0/31,5mm
- gr. 4cm
- 0,3 - 0,5 kg/m²
- gr. 5cm
- 0,3 - 0,5 kg/m²
- 20cm
- 15cm
- 10cm

Nazwa i adres zamawiającego	GMINA STARE BOGACZOWICE ul. Główna 132, 58-312 Stare Bogaczowice		
Nazwa zadania	Przebudowa drogi na działce 534 w m. Stare Bogaczowice		
Adres obiektu budowlanego	województwo: DOLNOŚLĄSKIE powiat: WAŁBRZYSKI gmina: STARE BOGACZOWICE obręb : 0007 Stare Bogaczowice numer ewidencyjny działki 534		
Nazwa i adres jednostki projektującej	ZBIGNIEW STANDER 58-330 Jedlina Zdrój , ul.Mickiewicza 3		
	Branta DROGI	Stadium PB	Podpis
Opracował	mgr inż. Anbna Raabiak DOŚBDO384/10	10.2022r.	
Opracował	inż. Zbigniew Stander DOŚBDO42204	10.2022r.	
Nazwa rysunku	Projekt zagospodarowania		Skala 1:50 Nr rysunku P.03