


Pradolina Warszawsko - Berlińska
Kanał Łęka - Dobrogosty

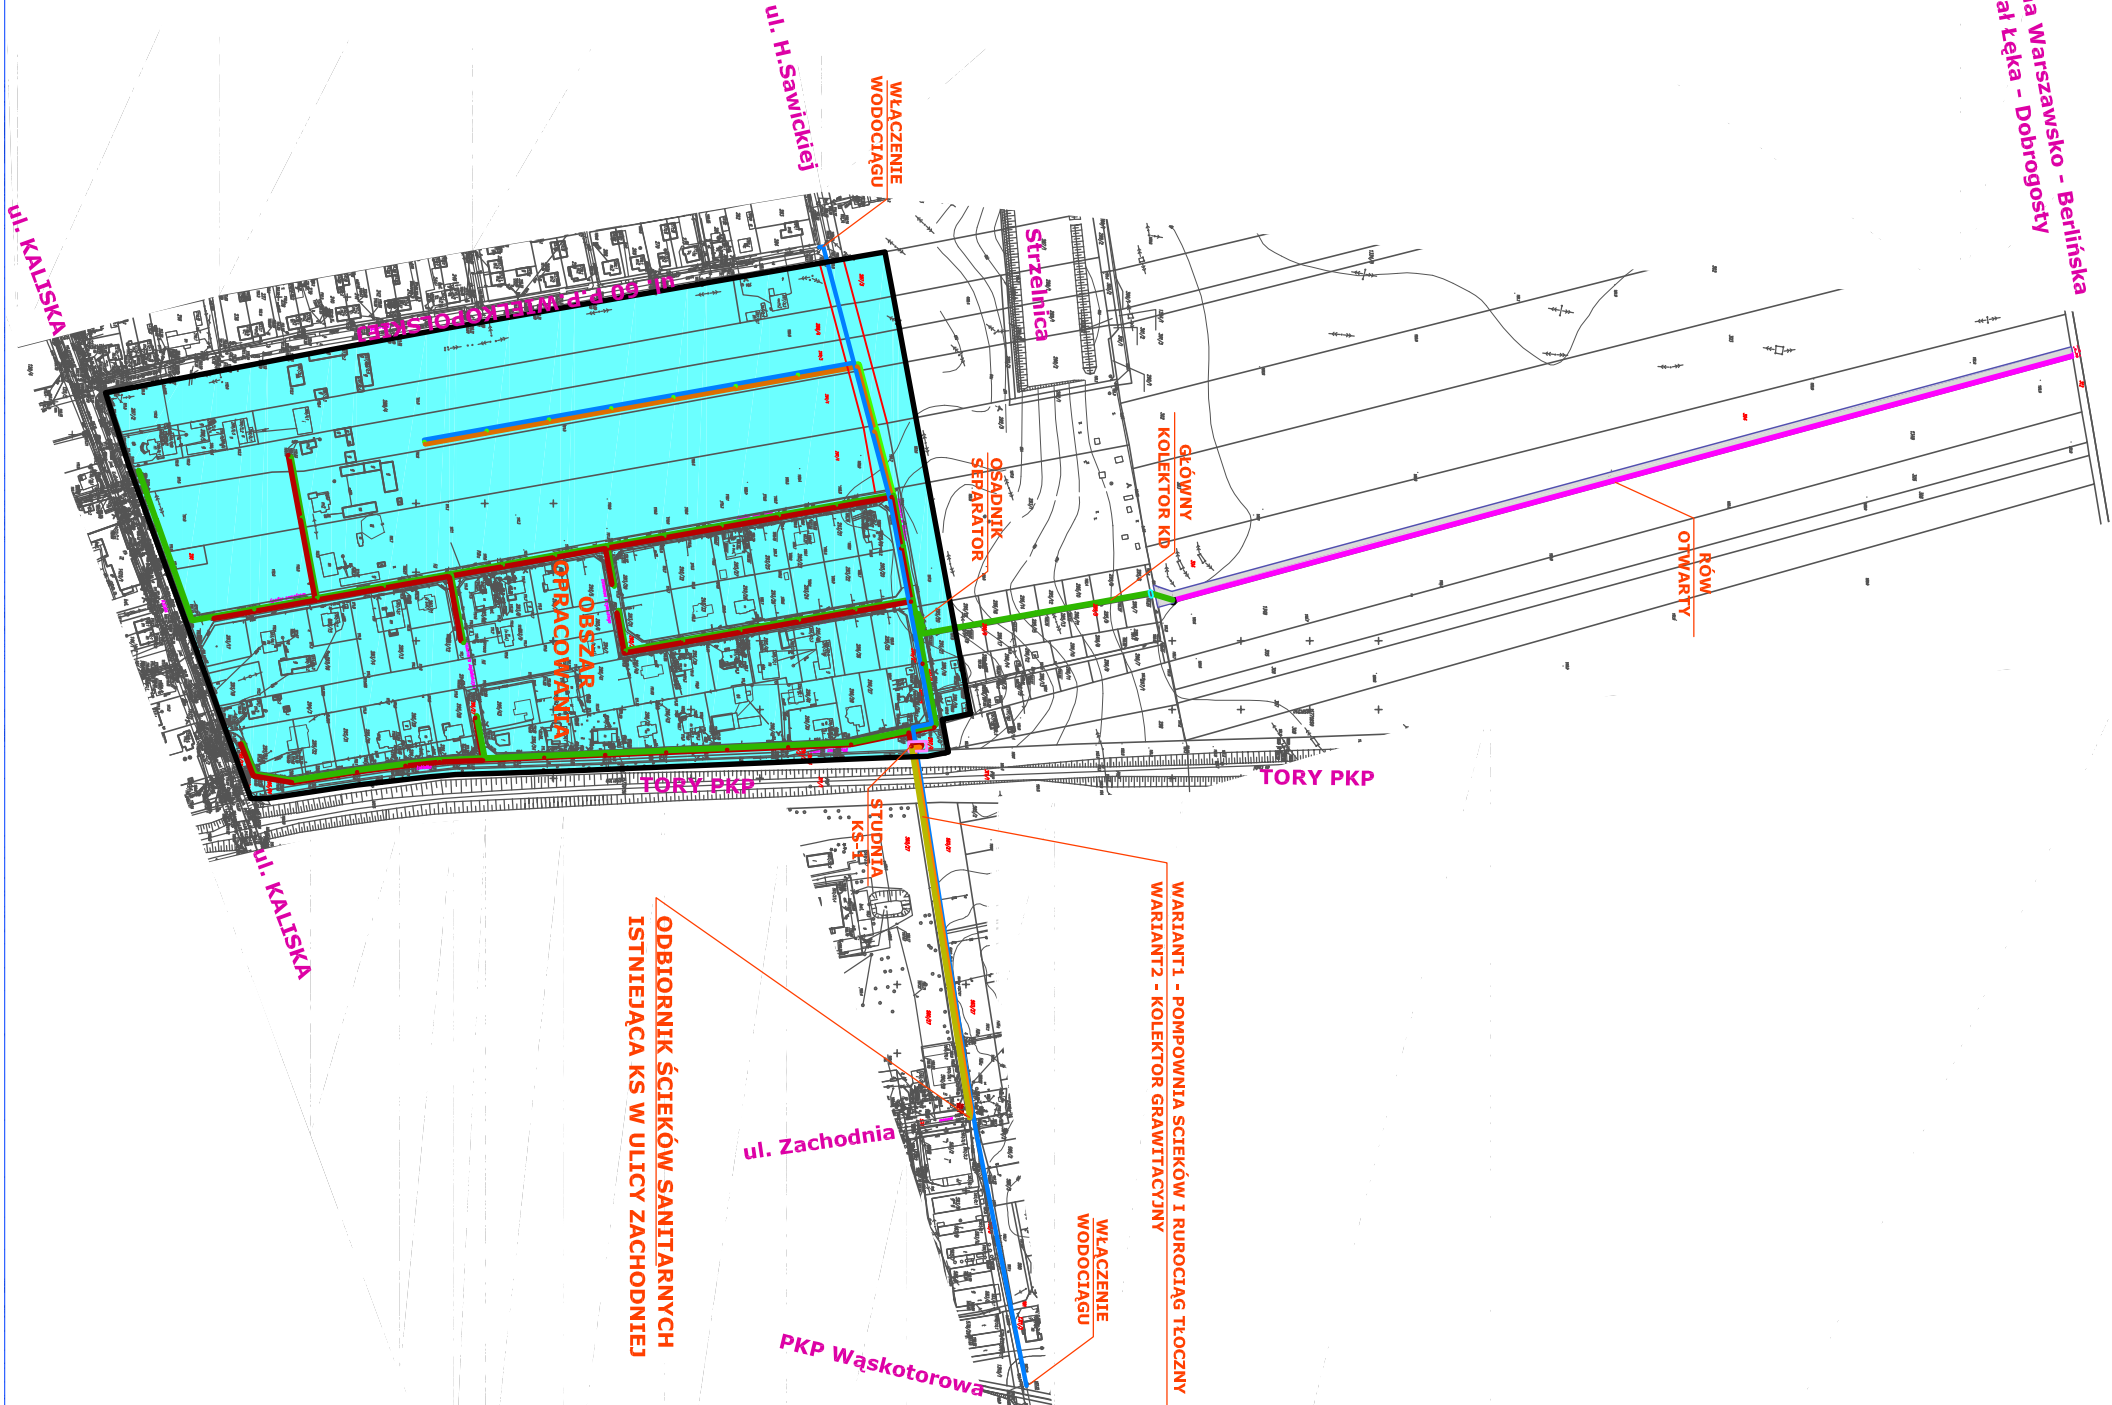

ZAKRES OPRACOWANIA
ODWODNIENIE DRÓG WEWNĘTRZNYCH NA TERENIE OSIEDLA
KRÓLÓW POLSKICH W ŁĘCZYCY
KONCEPCJA SIECI KANALIZACJI DESZCZOWEJ I SANITARNEJ
INWESTOR: GMINA MIASTO ŁĘCZYCA

99-100 ŁĘCZYCA, ul. M.KONOPNICKIEJ 14

SKALA 1:5000

ZAKRES OPRACOWANIA:

ZAKRES OPRACOWANIA OBEJMUJE TEREN OSIEDLA KRÓLÓW POLSKICH, ZAWARTY POMIĘDZY ULICAMI: KAZIMIERZA WIELKIEGO, WŁADYSŁAWA ŁOKIETKA, KALISKĄ ORAZ 60 PUŁKU PIECHOTY WIELKOPOLSKIEJ. W RAMACH OPRACOWANIA ZAJĘTO SIE ROZWIĄZANIEM SPRAW ZWIĄZANYCH Z: ODPROWADZENIEM WÓD DESZCZOWYCH OPADOWYCH, ODPROWADZENIEM ŚCIEKÓW SANITARNYCH ORAZ WZMOCNIENIEM SYSTEMU ZAOPATRZENIA W WODĘ NA TYM OBSZARZE. POSZCZEGÓLNE ELEMENTY ROZWIĄZANO W SPOSÓB NASTĘPUJĄCY:

KANALIZACJA DESZCZOWA - KOLOR ZIELONY NA ZAŁĄCZNIKU GRAFICZNYM ŚCIEKI DESZCZOWE I OPADOWE Z TERENU ZLEWNI OZNACZONYCH NUMERAMI 1 ORAZ 2, ODPROWADZANE BĘDĄ NOWOPROJEKTOWANĄ KANALIZACJĄ DESZCZOWĄ (REALIZOWANĄ W DWOCH ETAPACH), POPRZEC SYSTEM PODCZYSZCZANIA (OSADNIK ORAZ SEPARATOR) DO ODBIÓRNIKA - KANAŁ ŁĘKA- DOBROGOSTY. WODY DESZCZOWE ZA SEPARATOREM ODPROWADZANE BĘDĄ KOLEKTOREM KRYTYM ORAZ ROWEM OTWARTYM.

KANALIZACJA SANITARNA - KOLOR BRĄZOWY NA ZAŁĄCZNIKU GRAFICZNYM ŚCIEKI SANITARNE Z ZTERENU ZLEWNI OZNACZONYCH NUMERAMI 1 ORAZ 2, ODPROWADZANE BĘDĄ NOWOPROJEKTOWANĄ KANALIZACJĄ SANITARNA (REALIZOWANĄ W DWOCH ETAPACH), DO STUDNI OZNACZONEJ KS-1, ZLOKALIZOWANEJ NA TERENIE OSIEDLA. ODPROWADZENIE ŚCIEKÓW SANITARNYCH ZE STUDNI REWIZYJNEJ KS-1, PRZEWIDZIANO DO WYKONANIA W DWOCH WARIANTACH. WARIANT 1 - ZA POMOCĄ POMPOWNI ORAZ RUROCIĄGU TŁOCZNEGO. WARIANT 2 - ZA POMOCĄ ODCINKA KOLEKTORA GRAWITACYJNEGO. W OBU PRZYPADKACH ODBIÓRNIKIEM ŚCIEKÓW, BĘDZIE STUDNIA NA ISTNIEJĄCYM KOLEKTORZE SANITARNYM. STUDNIA ZLOKALIZOWA JEST W REONIE ULICY ZACHODNIEJ.

SIEĆ WODOCIAĞOWA - KOLOR NIEBIESKI NA ZAŁĄCZNIKU GRAFICZNYM W RAMACH POPRAWIENIA PEWNOŚCI ZAOPATRZENIA W WODĘ NA WW. OBSZARZE, PRZEWIDZIANO NOWOPROJEKTOWANY WODOCIAĞ Dn 225 PE, POMIĘDZY WĘZŁEM PRZY TORACH PKP WĄSKOTOROWEJ A WĘZŁEM ZLOKALIZOWANYM NA SIECI W ULICY HANKI SAWICKIEJ.

INWESTOR:	GMINA MIASTO ŁĘCZYCA			
	99-100 ŁĘCZYCA UL.M.KONOPNICKIEJ 14			
ZADANIE:	ODWODNIENIE DRÓG WEWNĘTRZNYCH NA TERENIE OSIEDLA			
	KRÓLÓW POLSKICH W ŁĘCZYCY			
ZAKRES:	1. Odprowadzenie wód deszczowych i opadowych z terenu osiedla j.w. 2. Odprowadzenie wó podziemnych związanych z drenowaniem terenu 3. Odprowadzenie ścieków sanitarnych			
STADIUM:	KONCEPCJA			
PROJEKTANT:	MGR INŻ. MAREK SZULC			
	UPRAWNIENIA DO PROJEKTOWANIA I NEROWNA. W SPECJALNEJ INSTRUKCJI SIECI I INST. WODIEN, 20.04.2012, WENTIL. BEZ OGRANICZEŃ, NR BMO.100/1392/PMS/11, 25/86			
BRANŻA:	SIECI I INSTALACJE	SKALA:	1:5000	DATA:
	SANITARNE			GRUDZIEŃ 2012
TYTUŁ RYSUNKU:	ZAKRES OPRACOWANIA			NUMER RYSUNKU:
				1