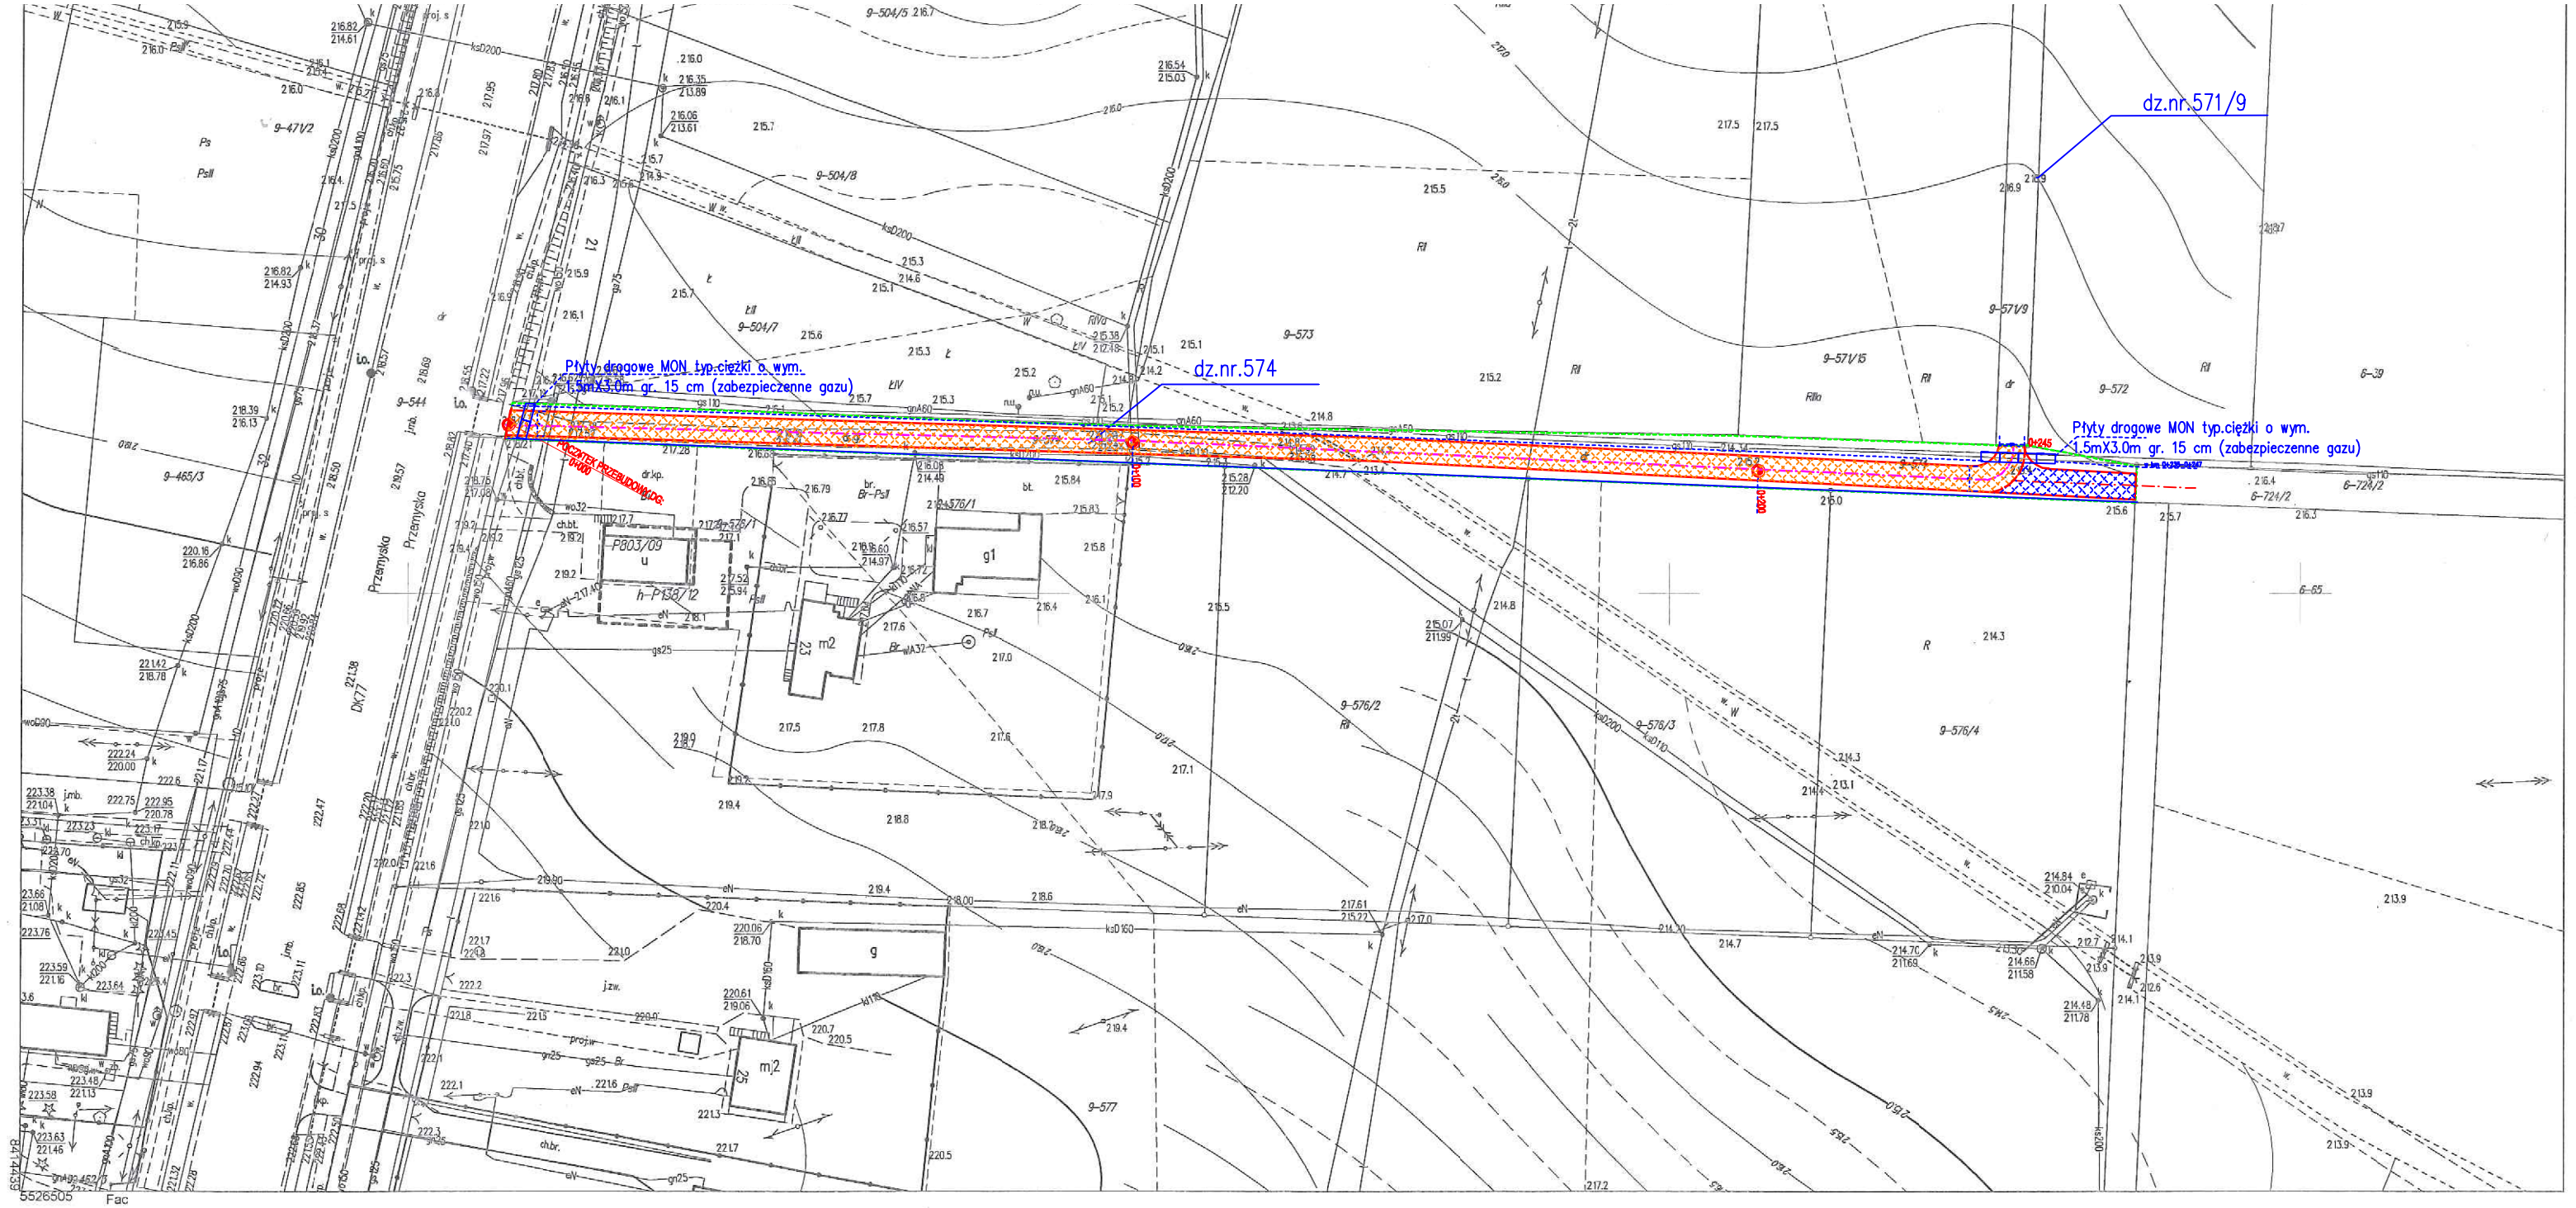


5526505

Fac

**kopia MAPY ZASADNICZEJ**
skala 1:1000
Godło: 8.121.10.17.2
Jednostka ewidencyjna: 181307_2 Orły
Obręb: 0009 Orły, 0006 Małkowice
Nr kancelaryjny: 432.1668.2021
Współrzędne prostokątne płaskie - układ 2000/8
Układ wysokości - Kronsztadt 86

Poświadcza się zgodność niniejszej kopii z treścią materiału państwowego zasobu geodezyjnego i kartograficznego
STAROSTA PRZEMYSKI
Mapa zasadnicza
Nazwa materiału zasobu
P.1813
Identyfikator ewidencyjny materiału zasobu
26.07.2021 r.
Data wykonania kopii
z up. STAROSTY
Imię, nazwisko, podpis osoby reprezentującej organ
inż. Szymon Puc
STARSZY GEODETA

Orły 574

## LEGENDA

- PAS DROGOWY
- OŚ DROGI PROJEKTOWANEJ
- PROJEKTOWANE POBOCZE
- PROJEKTOWANA NAWIERZCHNIA DROGI
- PROJEKTOWANA NAWIERZCHNIA ZJAZDU

| | | | |
|---|---|---|---|
| NARBUD-ŁULASZ STRUMIDŁO<br>Jędrzejówka 131; 37-610 NAROL | | | |
| Rodzaj projektu: | PROJEKT BUDOWLANY | Branża: | DROGOWA |
| Obiekt: | Przebudowa drogi gminnej Nr 116389R wkm 0+000-0+600 w m-ci Orły | | |
| Inwestor: | GMINA ORŁY; ul. PRZEMYSKA3 5; 37-716-670 ORŁY | | |
| Tytuł rysunku: | PLAN ZAGOSPODAROWANIA TERENU | Skala: 1 : 1000<br>Data: Sierpień 2021 | Nr rysunku: 2 |

| Funkcja: | Tytuł, Imię i Nazwisko | Nr uprawnień: | Podpis: |
|---|---|---|---|
| Projektant: | mgr inż. STANISŁAW STRUMIDŁO | UAN/III/7342/89/93 | |
| Sprawdzający: | inż. ŁUKASZ STRUMIDŁO | | |
| | mgr inż. RAFAŁ STRUMIDŁO | | |
| | | | |