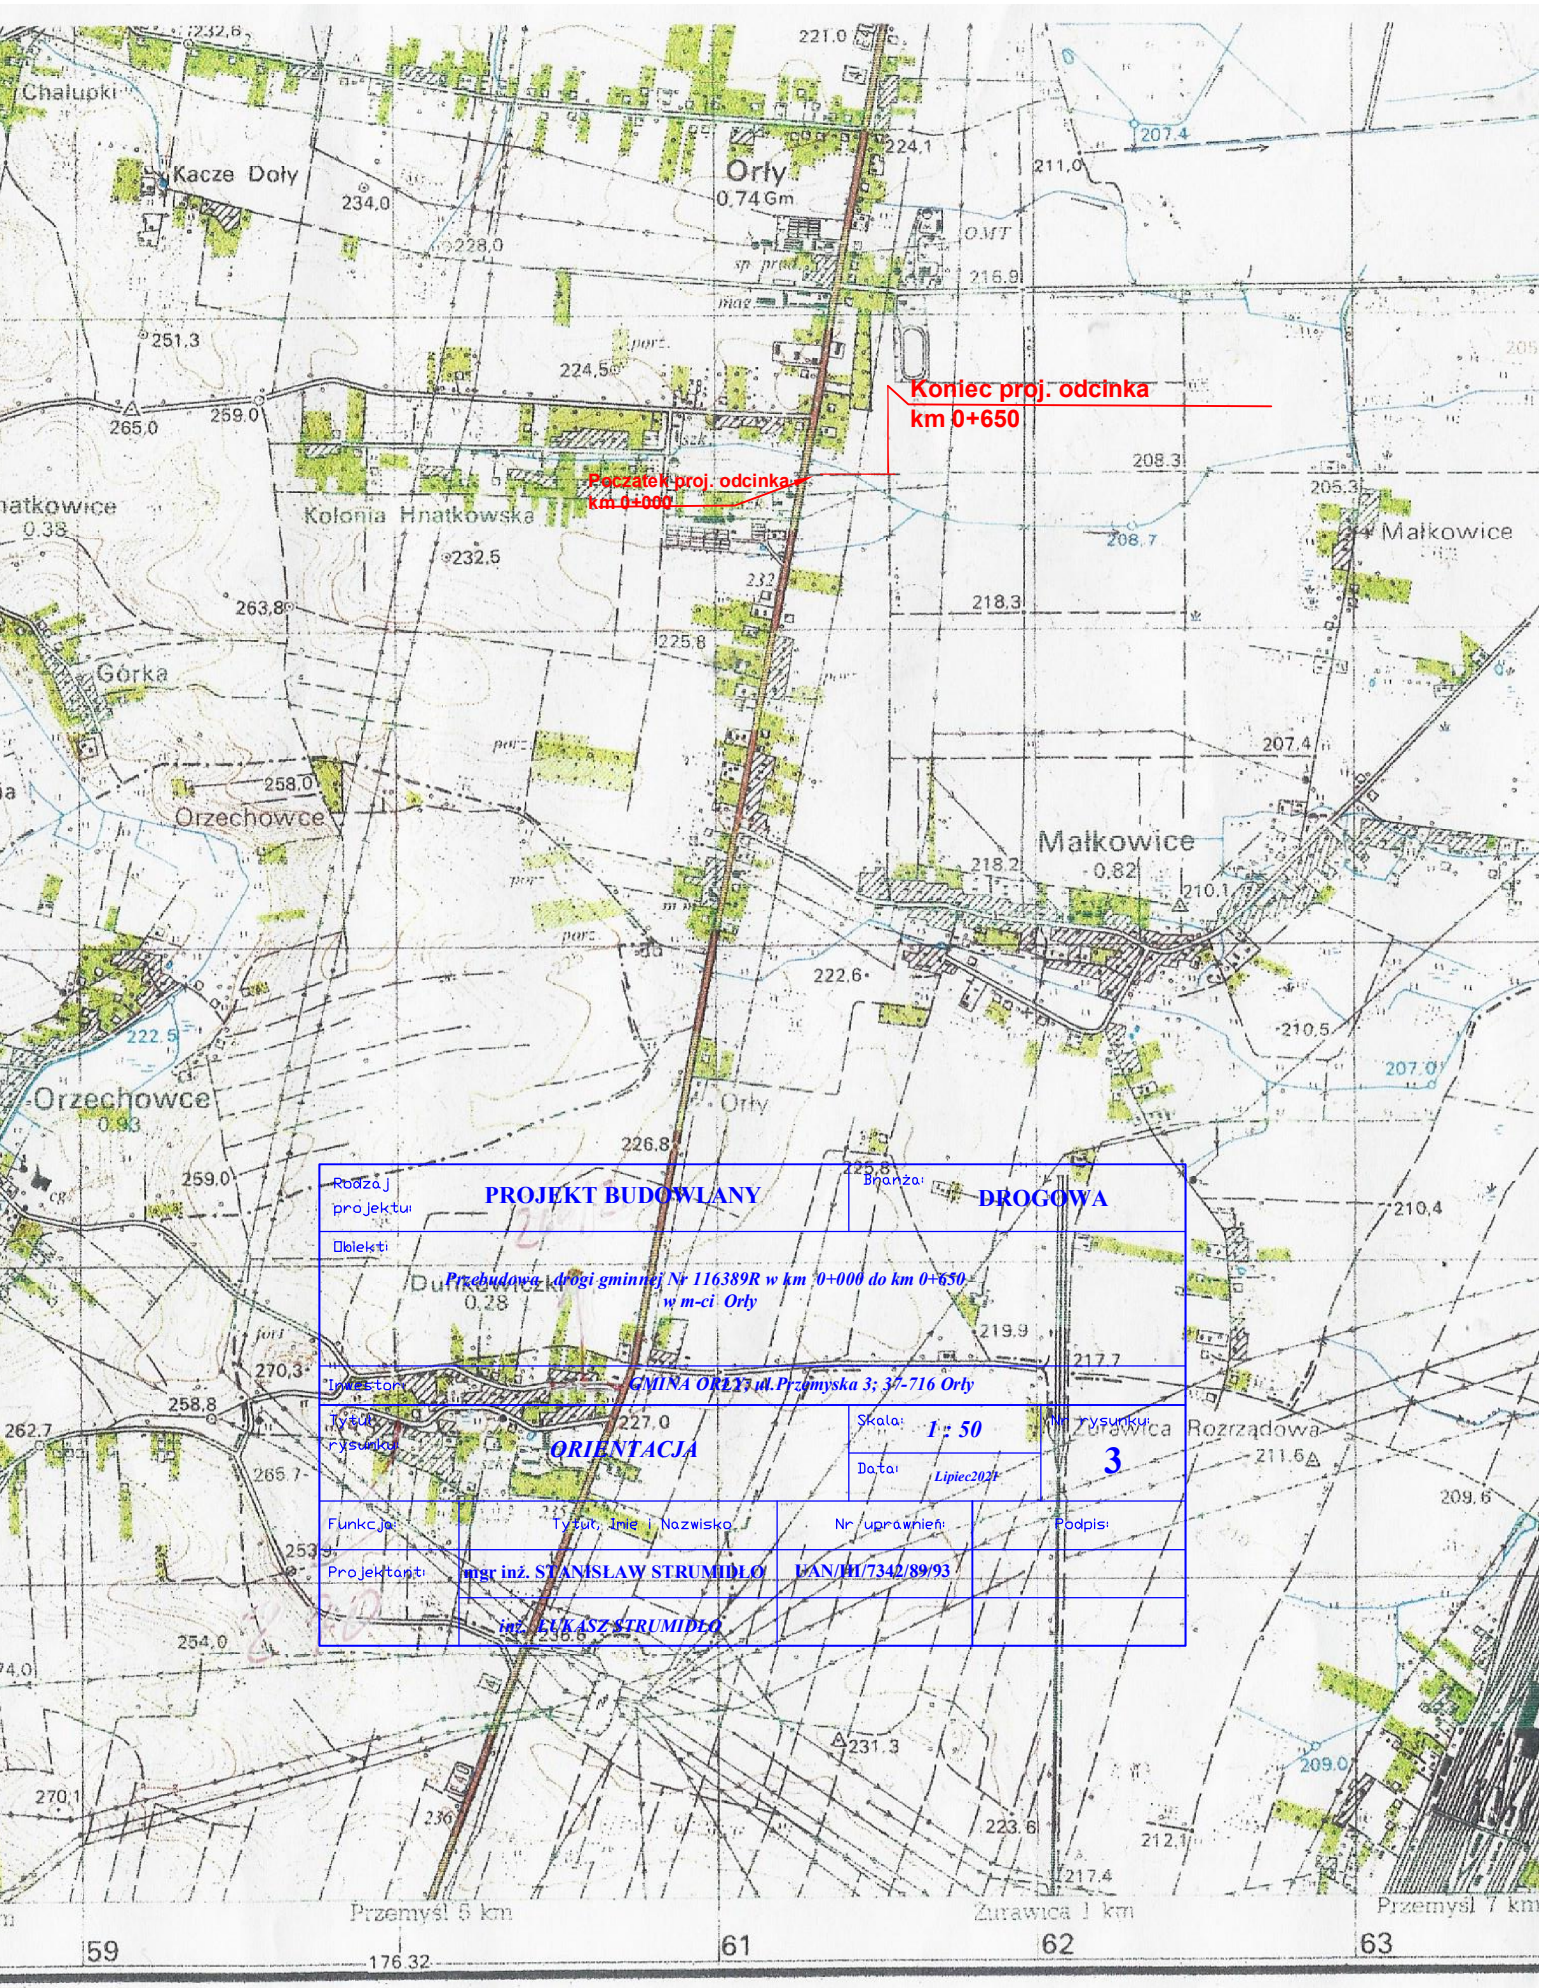

Rodzaj projektu:	**PROJEKT BUDOWLANY**	Branża:	**DROGOWA**
Obiekt:	*Przebudowa drogi gminnej Nr 116389R w km 0+000 do km 0+650 w m-ci Orły*		
Inwestor:	*GMINA ORŁY ul.Przemyska 3; 37-716 Orły*		
Tytuł rysunku:	*ORIENTACJA*	Skala: *1 : 50*	Nr rysunku: **3**
		Data: *Lipiec2021*	

Funkcja	Tytuł, Imię i Nazwisko	Nr uprawnień	Podpis
Projektant:	**mgr inż. STANISŁAW STRUMIŁŁO**	**LAN/IH/7342/89/93**	
	inż. ŁUKASZ STRUMIŁŁO		