

Załącznik nr 2 do dokumentacji ofertowej nr MTP/2023/DAL1/9

POWIERZCHNIE POŁĄCZI DACHOWYCH


Lp.	Pawilon	Powierzchnia dachu w m2
1.	1	6281
2.	2	5494
3.	3	8988
4.	3A	9702
5.	4 z łącznikami do 3A i 5	5561
6.	5 wraz z WTC i łącznikami do WTC i 6	18325
7.	5A	5433
8.	6A i 6BC	10640
9.	7	4876
10.	7A	4578
11.	8	2916
12.	8A	3185
13.	Pasaż - łącznik 7,7A,8,8A z łącznikiem do PCC	5786
14.	10	1143
15.	11	2677
16.	12	4910
17.	13	724
18.	PCC	8379
19.	Budynek nr 100	730
20.	Budynek nr 101	2322
21.	Budynek nr 102	1300
22.	Budynek nr 103	1683
23.	Lokal gastronomiczny przy ul. Bukowskiej	345
24.	Hol Wschodni	3262
25.	Wjazd Zachodni od ul. Śniadeckich	570
26.	Wjazd Południowy od ul. Głogowskiej	167
27.	Lokal gastronomiczny przy Pawilonie 10	88
28.	Wejście Południowe	399
29.	Budynki przy ul. Matejki 63	523
	SUMA	120987

PLAN TERENU

Międzynarodowe Targi Poznańskie sp. z o.o.
 ul. Głogowska 14, 60 - 734 Poznań
 tel. +48 61 869 20 00, www.grupamtp.pl



Międzynarodowe
Targi Poznańskie

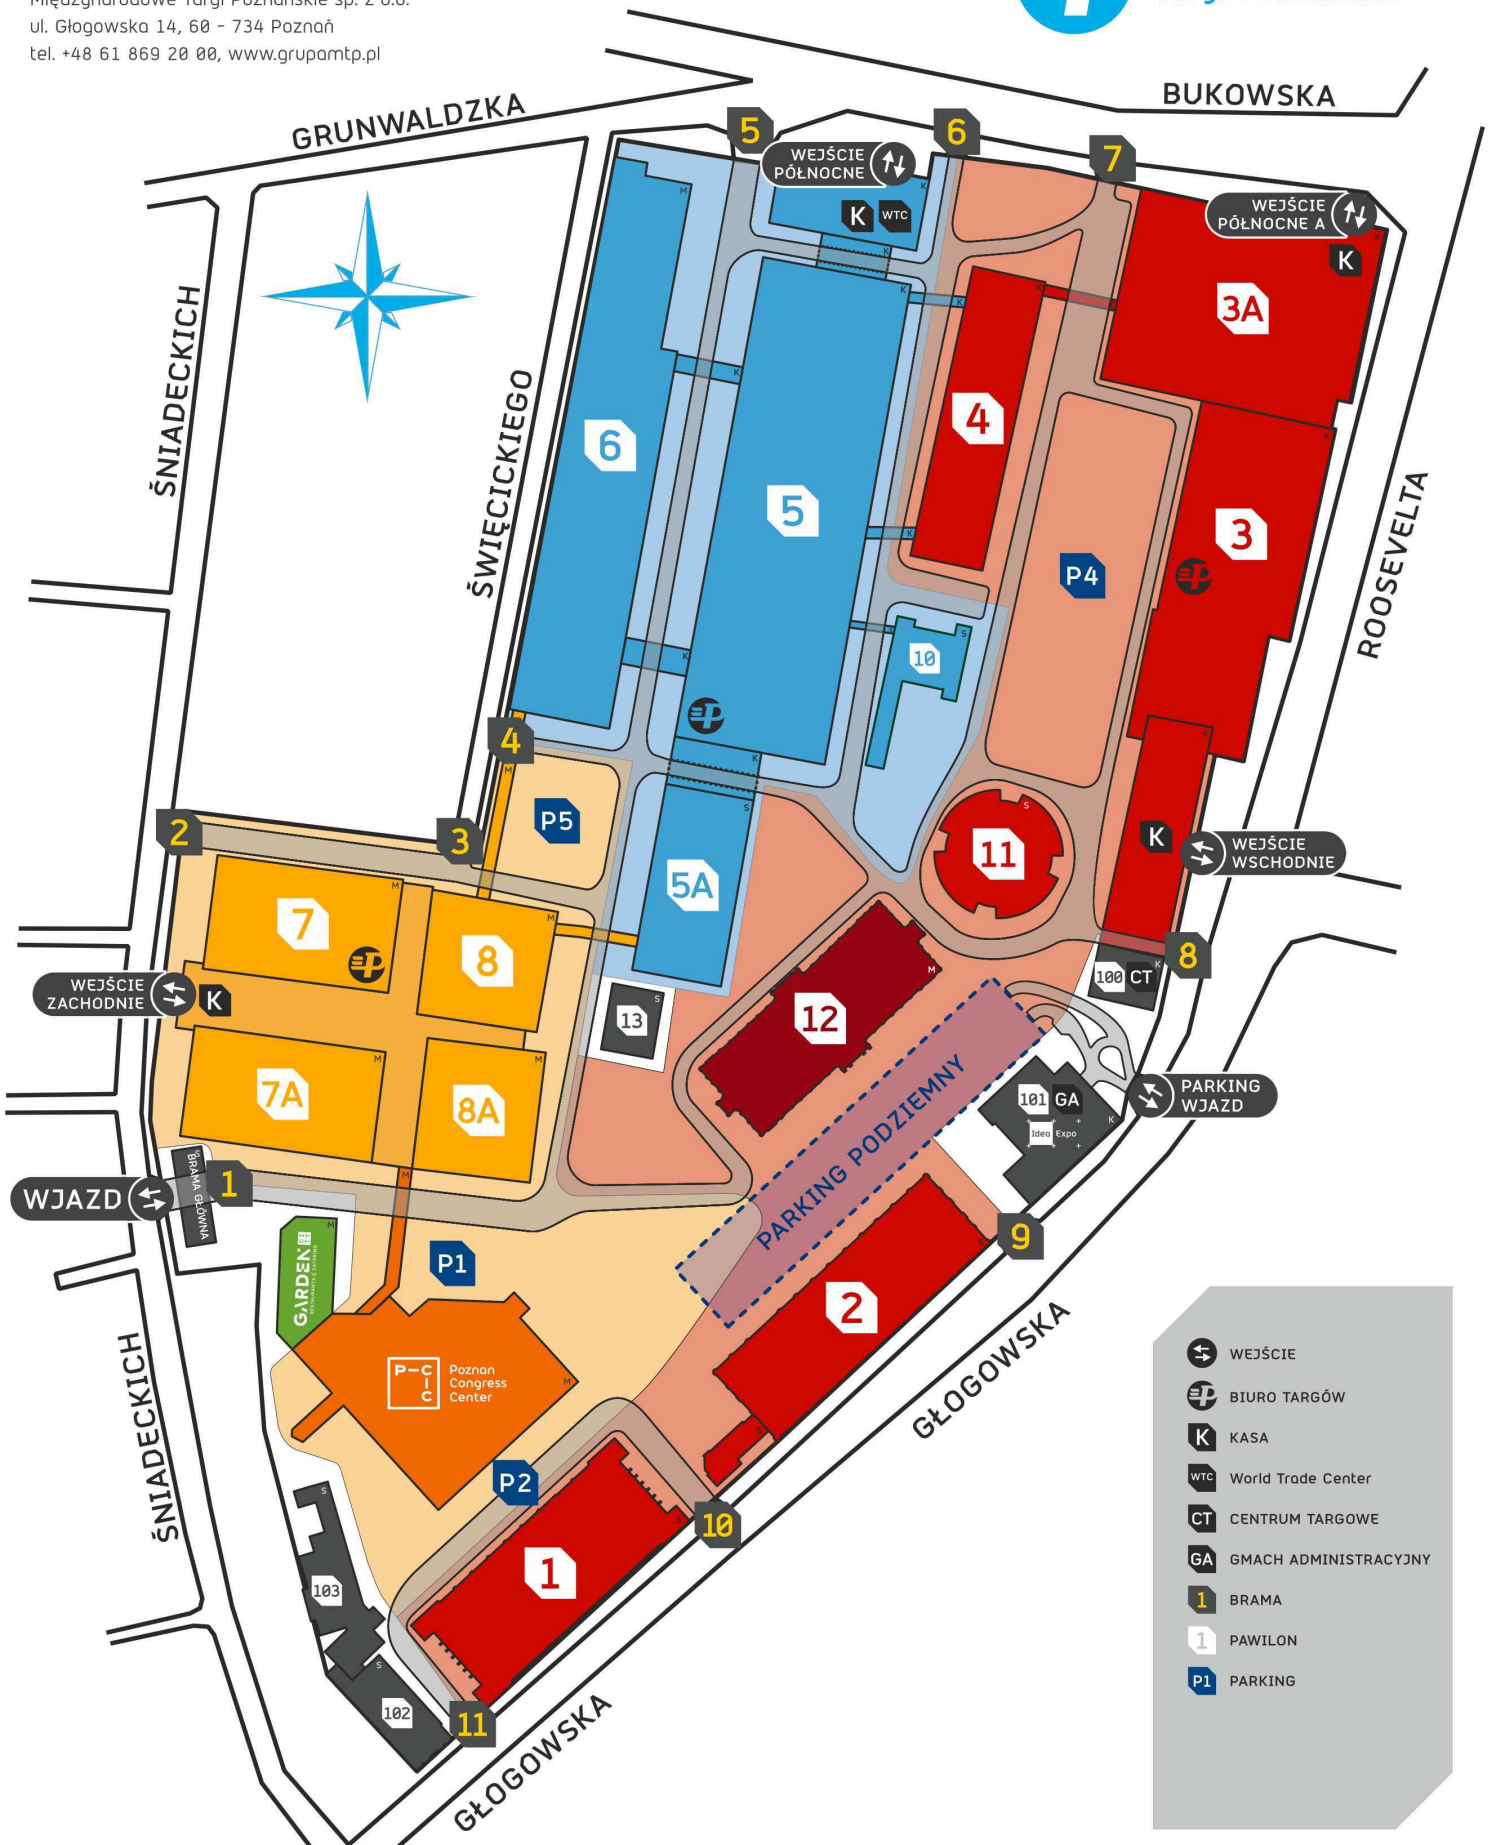

- WEJŚCIE
- BIURO TARGÓW
- KASA
- WTC World Trade Center
- CT CENTRUM TARGOWE
- GA GMACH ADMINISTRACYJNY
- BRAMA
- PAWILON
- P1 PARKING

Nasze obiekty:



Nasze rozwiązania:



Firmy powiązane:

