







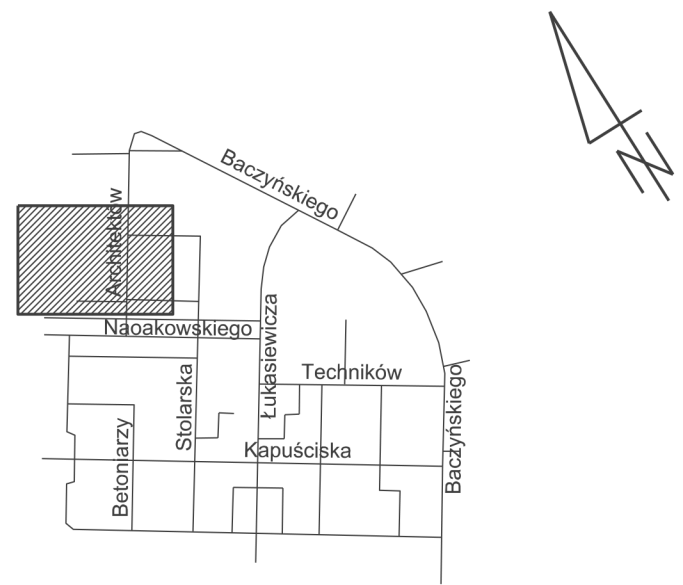




-  D-6 znaki pionowe nowoprojektowane
-  D-6 znaki pionowe do zakrycia
-  D-6 znaki pionowe istniejące
-  znaki poziome projektowane
-  znaki poziome istniejące
-  miejsce ustawienia kładki U-28
-  tymczasowe przejście dla pieszych utwardzone
-  5.60 wymiary



Inwestor Komunalne Przedsiębiorstwo Energetyki Ciepłej Spółka z o.o. 85-315 Bydgoszcz, ul. Ks. Józefa Schulza 5				
Jednostka autorska "HYDROTERM" Krzysztof Chudy, 85-744 Bydgoszcz ul. Startowa 5				
Obiekt: Przebudowa sieci, przyłączy i węzłów centralnego ogrzewania na osiedlu Kapuściska i Murarzy w Bydgoszczy	Faza: P.B.	Skala: 1:500	Branża: organizacja ruchu	Nr rys.: 27
		Nazwisko		Podpis
	Autorzy:	mgr inż. Radosław Klusek mgr inż. Damian Wiśniewski		 
Treść rys.: Plan sytuacyjny - etap 26				
Data: sierpień 2016				