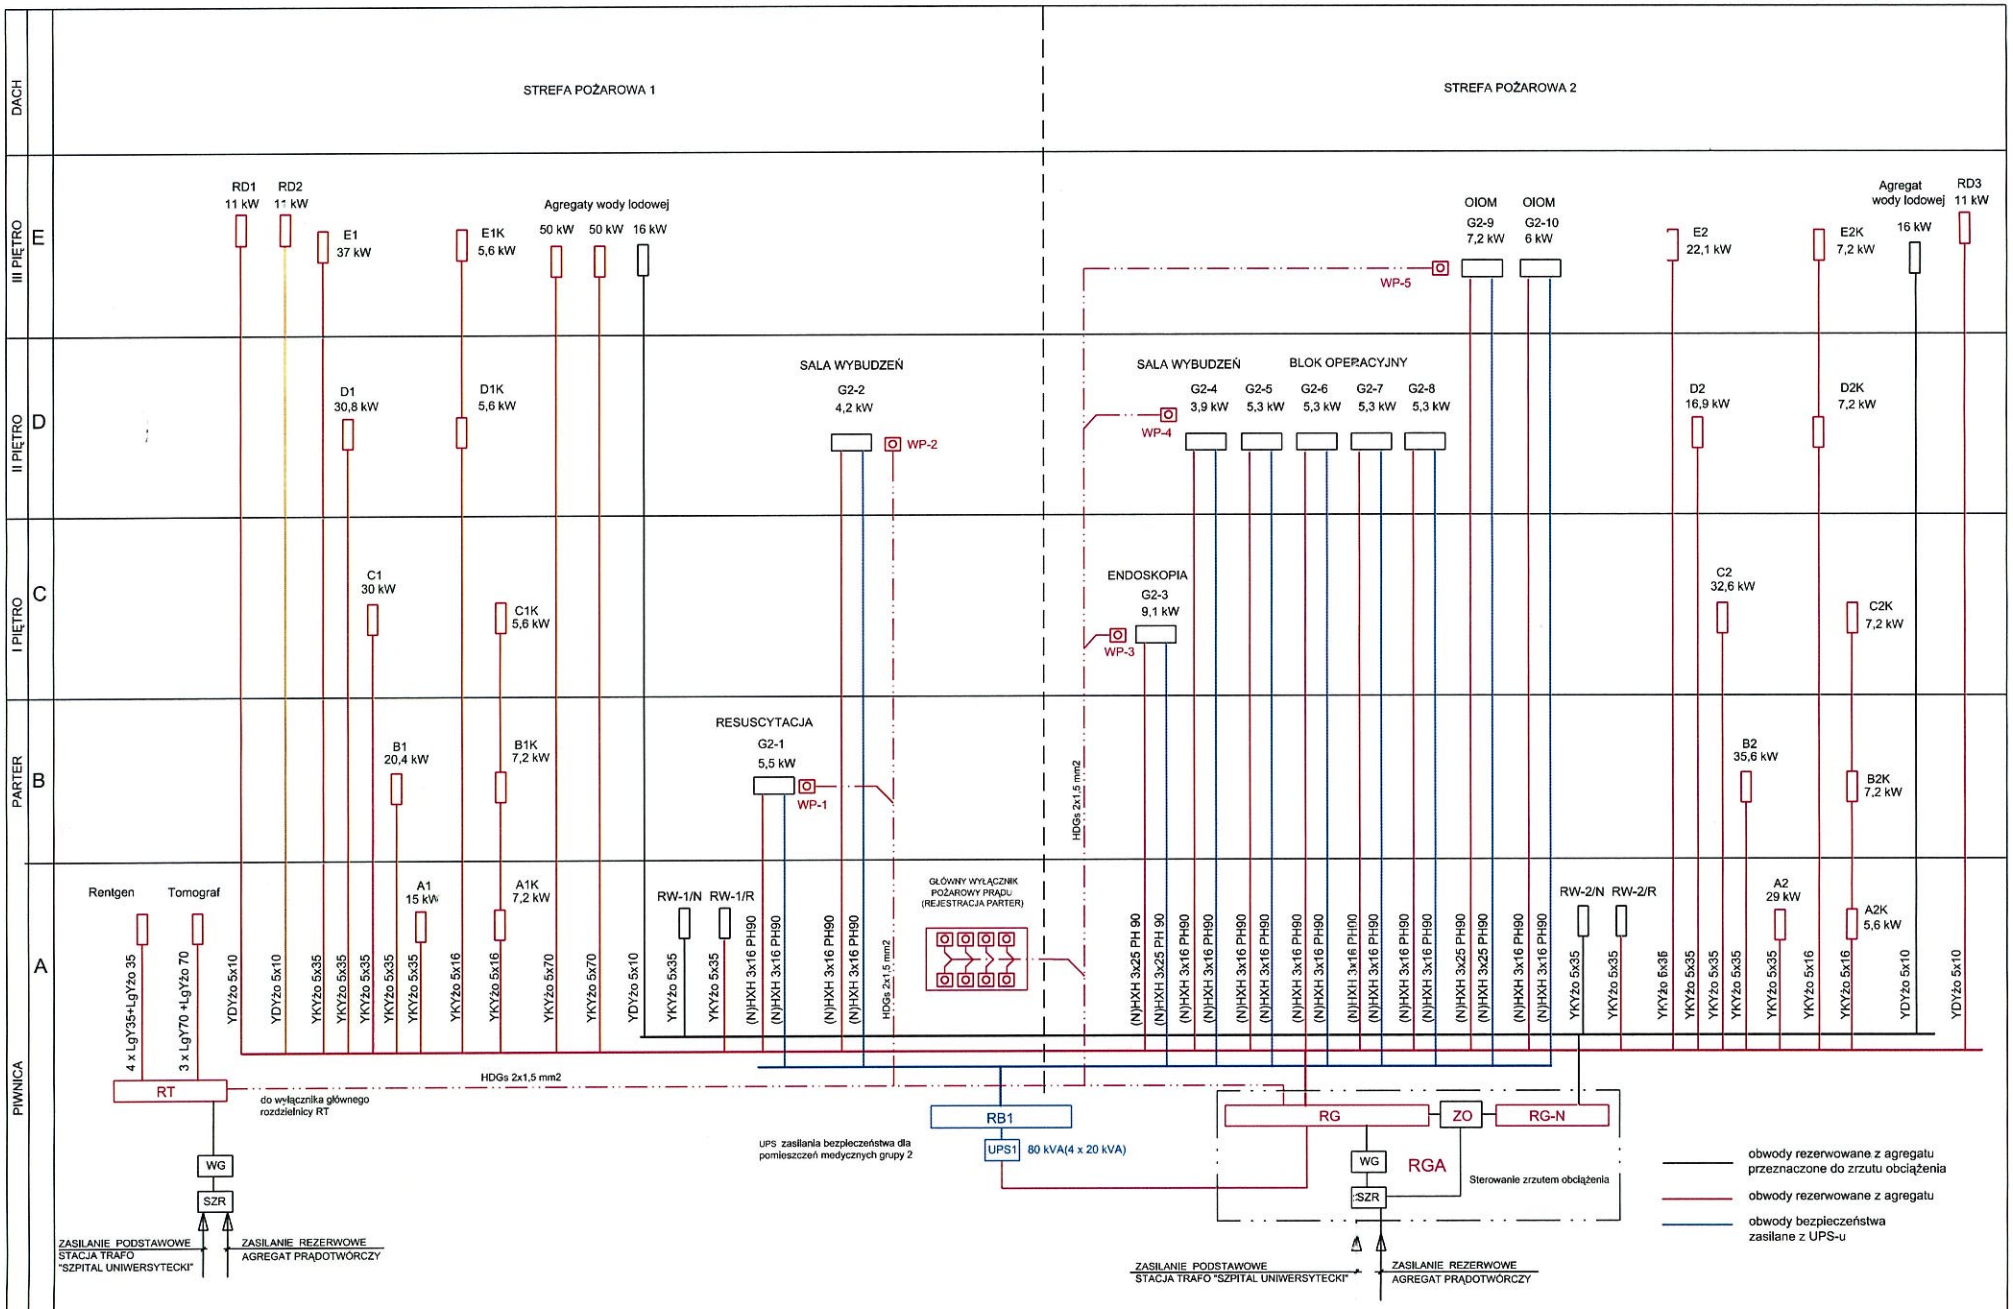

PRACOWNIA PROJEKTOWO-WDROŻENIOWA ELEKTROTECHNIKI
ELPROJEKT s.c.
Tadeusz Koryzno , Bogusław Pokojski
10-444 Olsztyn , ul.Kołobrzeska 13 p.320 ,
tel. 089 534 13 27, elprojekt@wp.pl

Data	Funkcja	Imię i Nazwisko	Uprawnienia	Podpis
01.2010	Projektant	mgr inż. Tadeusz Koryzno	257/87/OL	
01.2010	Sprawdzi³	mgr inż. Bogusław Pokojski	92/84/OL	

Tytuł rysunku: SCHEMAT STRUKTURALNY ZASILANIA I ROZDZIAŁU ENERGII

Tytuł projektu: Inwestycja polegajaca na : Rozbiórce części oblektów dawnego Szpitala Wojskowego przy ul.Warszawskiej w Olsztynie,budowie nowych oraz przebudowie i rozbudowie istniejacych budynków na potrzeby Szpitala Uniwersyteckiego wraz z budową i przebudową niezbędnej infrastruktury technicznej.Nowy budynek szpitalny.Instalacje elektryczne wewnętrzne

Nr proj.:	Nr rys.:
E22	E22-01
Skala:	Nr ark.: