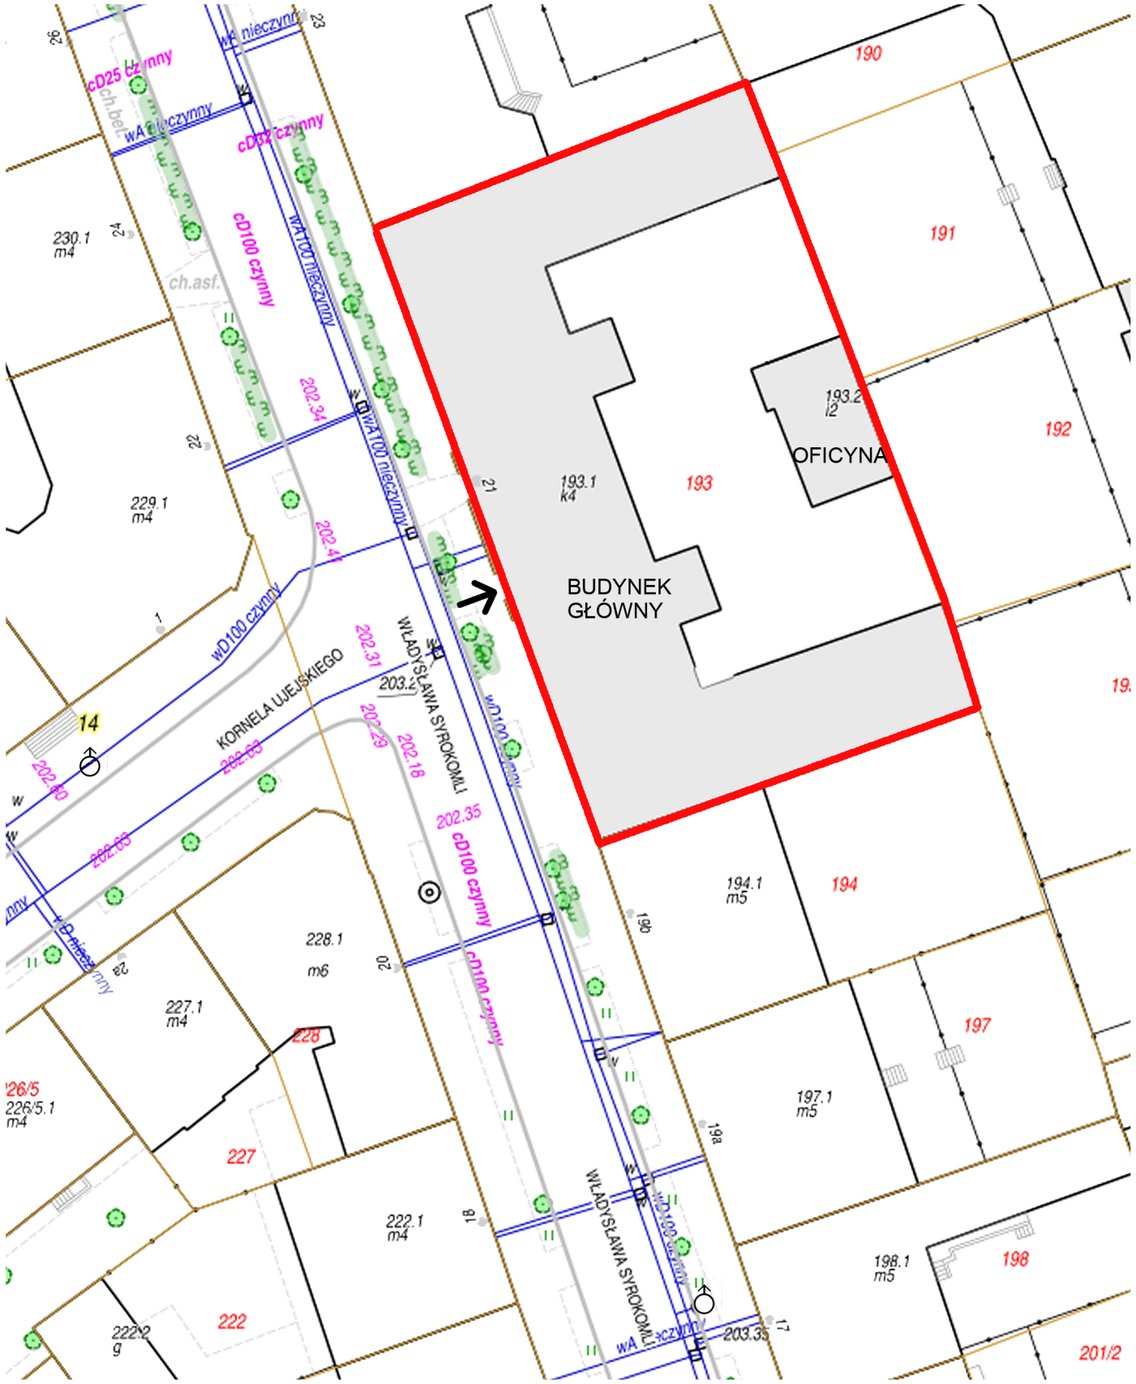

- budynek ASP podlegający ekspertyzie ppoż.

- teren budynku ASP

- wejście główne

- lokalizacja hydrantów zew.

Obiekt:	**Budynek użyteczności publicznej w Krakowie ul. Syrokomli 21**		
Temat:	**Ekspertyza techniczna w trybie § 2 ust. 2 i 3a rozporządzenia Ministra Infrastruktury z dnia 12 kwietnia 2002 r. w sprawie warunków technicznych, jakim powinny odpowiadać budynki i ich usytuowanie (tekst jednolity Dz.U. z 18 września 2015, poz. 1422) w wyniku planowanej przebudowy, rozbudowy i zmiany sposobu użytkowania pomieszczeń budynku ASP w Krakowie ul. Syrokomli 21**		
Opracowali:	**Prof. nadzw. dr hab. inż. Piotr Izak nr upr. 154/93 KG PSP** **dr inż. Marek Siara nr.upr. 43/2007 SITP**	**mgr inż. arch. Krzysztof Kiendra, rzeczoznawca budowlany Centr.Rej.Rzecz.Bud. Nr 80/05/R/C**	
Nazwa rysunku: Sytuacja		Skala: 1:500	nr rysunku: A1