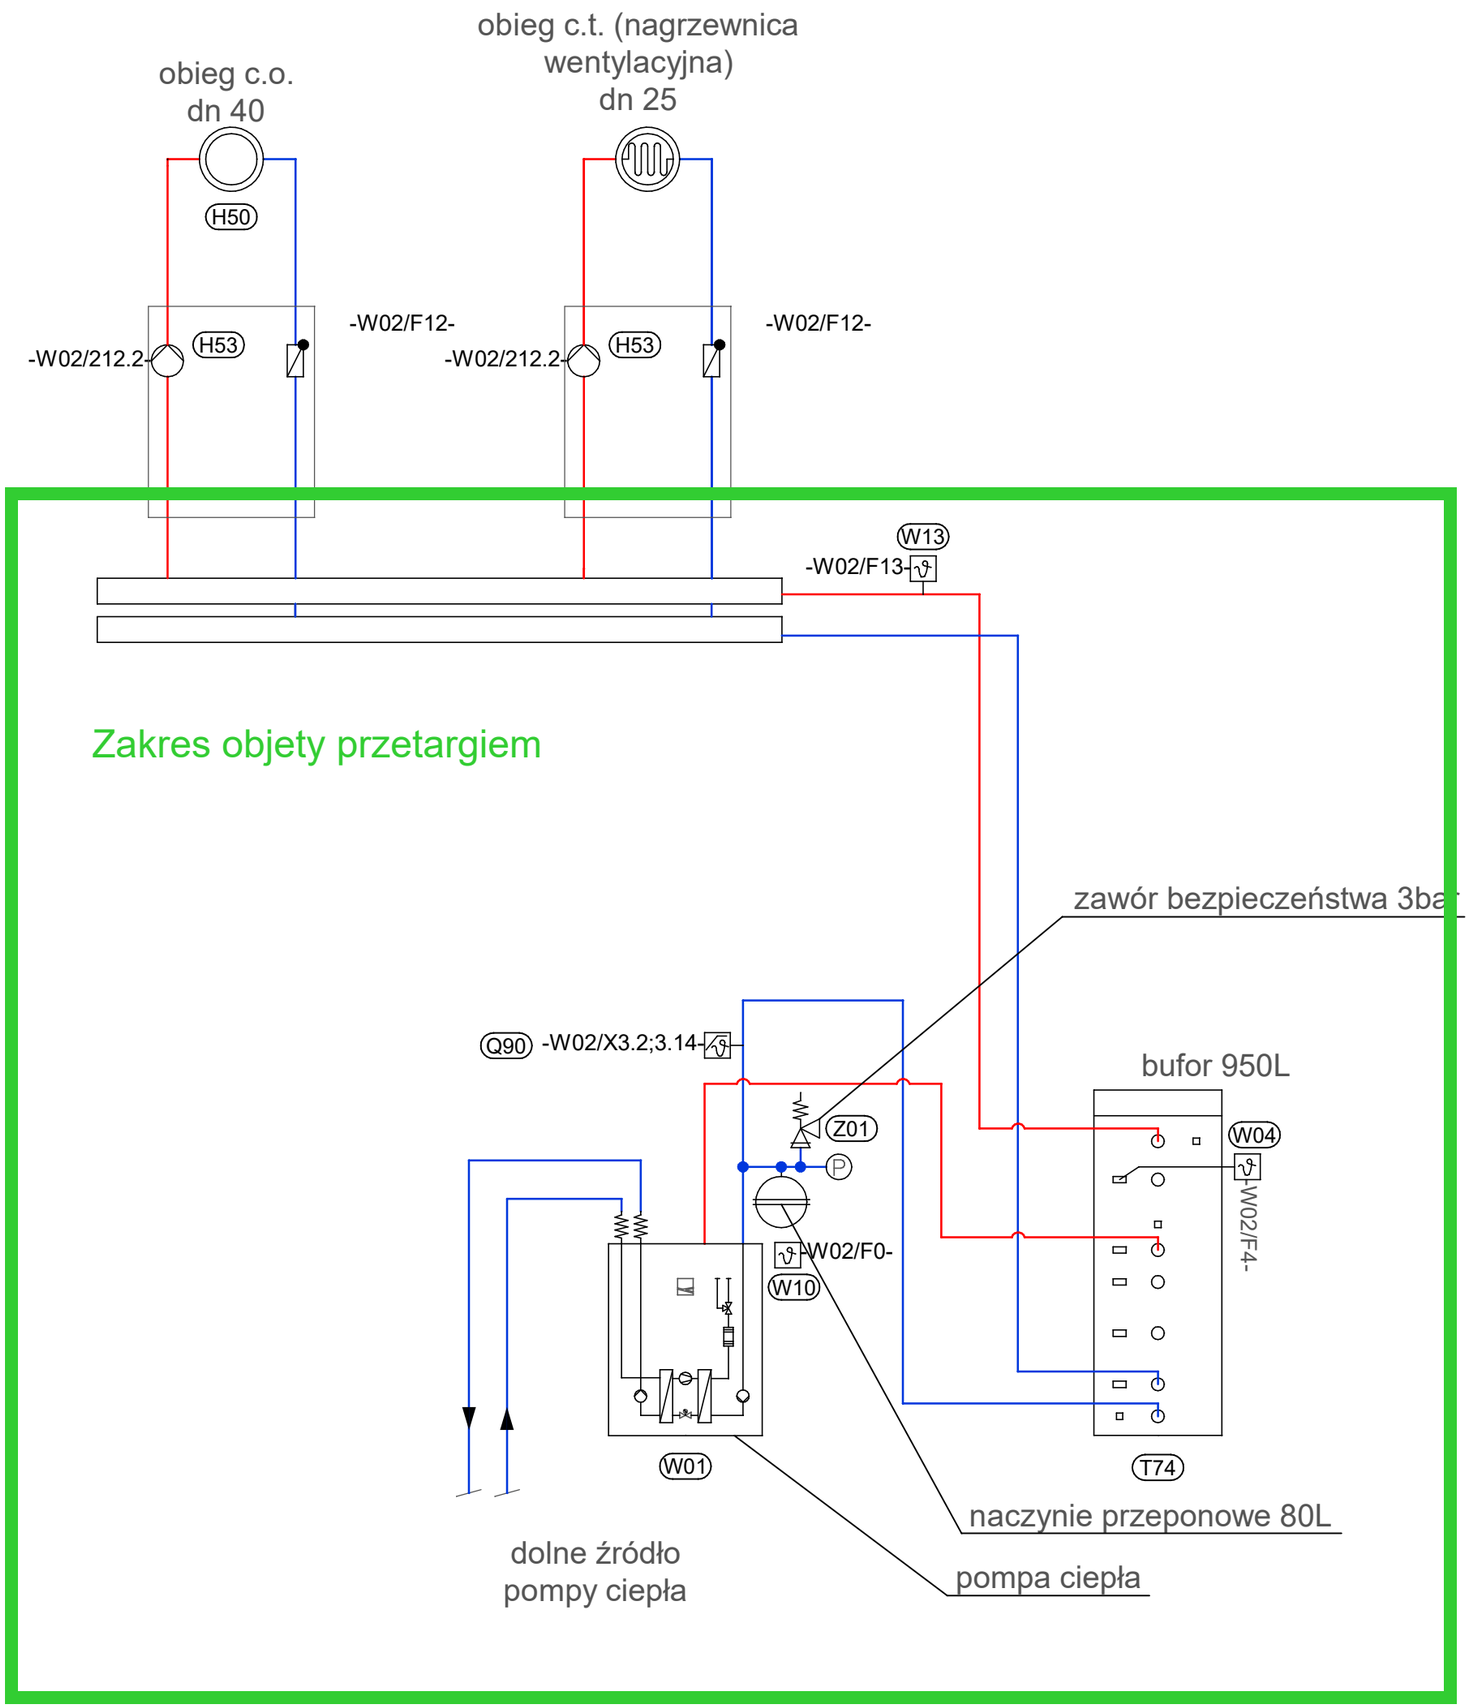

Obiekt	Remont przychodni Podstawowej Opieki Zdrowotnej w Sokółce		
Adres	ul. Władysława Sikorskiego 40 16-100 Sokółka		Autor: mgr inż. Magdalena Onopa PDL/0145/PBS/23
Przedmiot rys.	Schemat technologiczny		
Data	20.03.2024		Współpraca: inż. Robert Onopa
Skala		Nr rys. 7	