



WIDOK Z BOKU

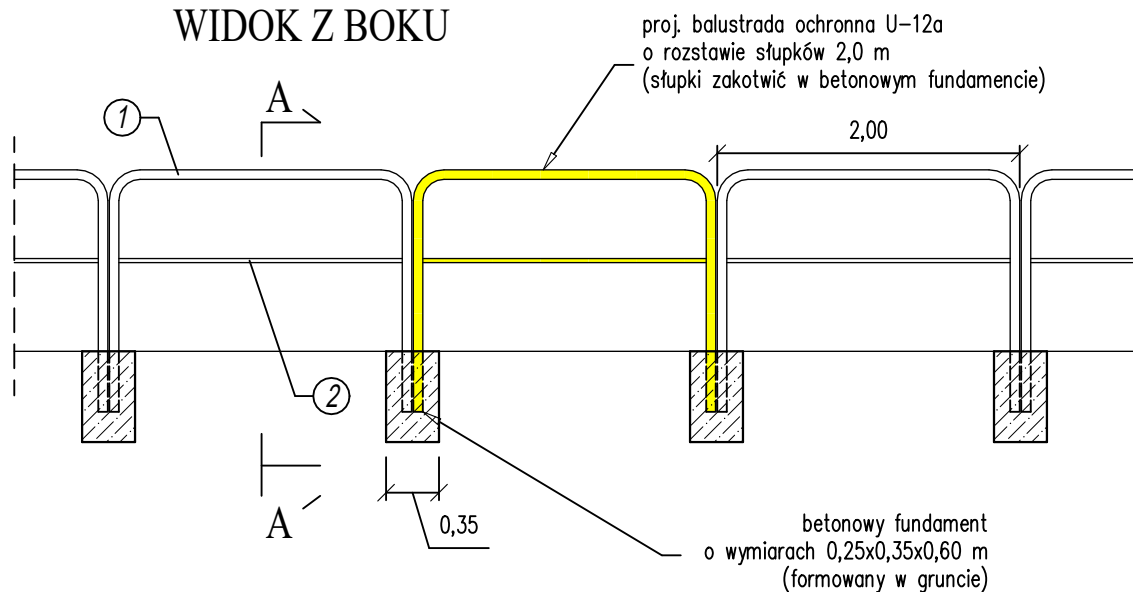

PRZEKRÓJ A-A

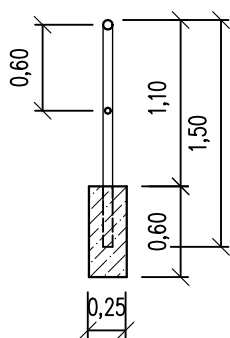

① - rura $\text{Ø}60,3 \times 2$

② - rura $\text{Ø}48,3 \times 2$

BIURO USŁUG PROJEKTOWYCH
"DROGOWIEC"
 mgr inż. Piotr Sawiak

65-119 Zielona Góra, ul. Spawaczy 5d/7
 tel./fax 68 412 86 42, kom. 609 772 532
 NIP 973-046-76-66 REGON 971319847
 biuro.drogowiec@interia.pl

OBIEKT:	Program Funkcjonalno-Użytkowy "Budowa południowo-zachodniej obwodnicy miasta Świebodzin – ODCINEK 1"			
RYSUNEK:	SZCZEGÓŁ BALUSTRADY U-12a SKALA 1:50			
OPRACOWANIE:	imię i nazwisko:	uprawnienia:	data podpis:	nr rys:
PROJEKTANT branży drogowej:	mgr inż. Piotr Sawiak	upr. nr 02/05/ZG w specj. drogowej	10.2022	4.3