
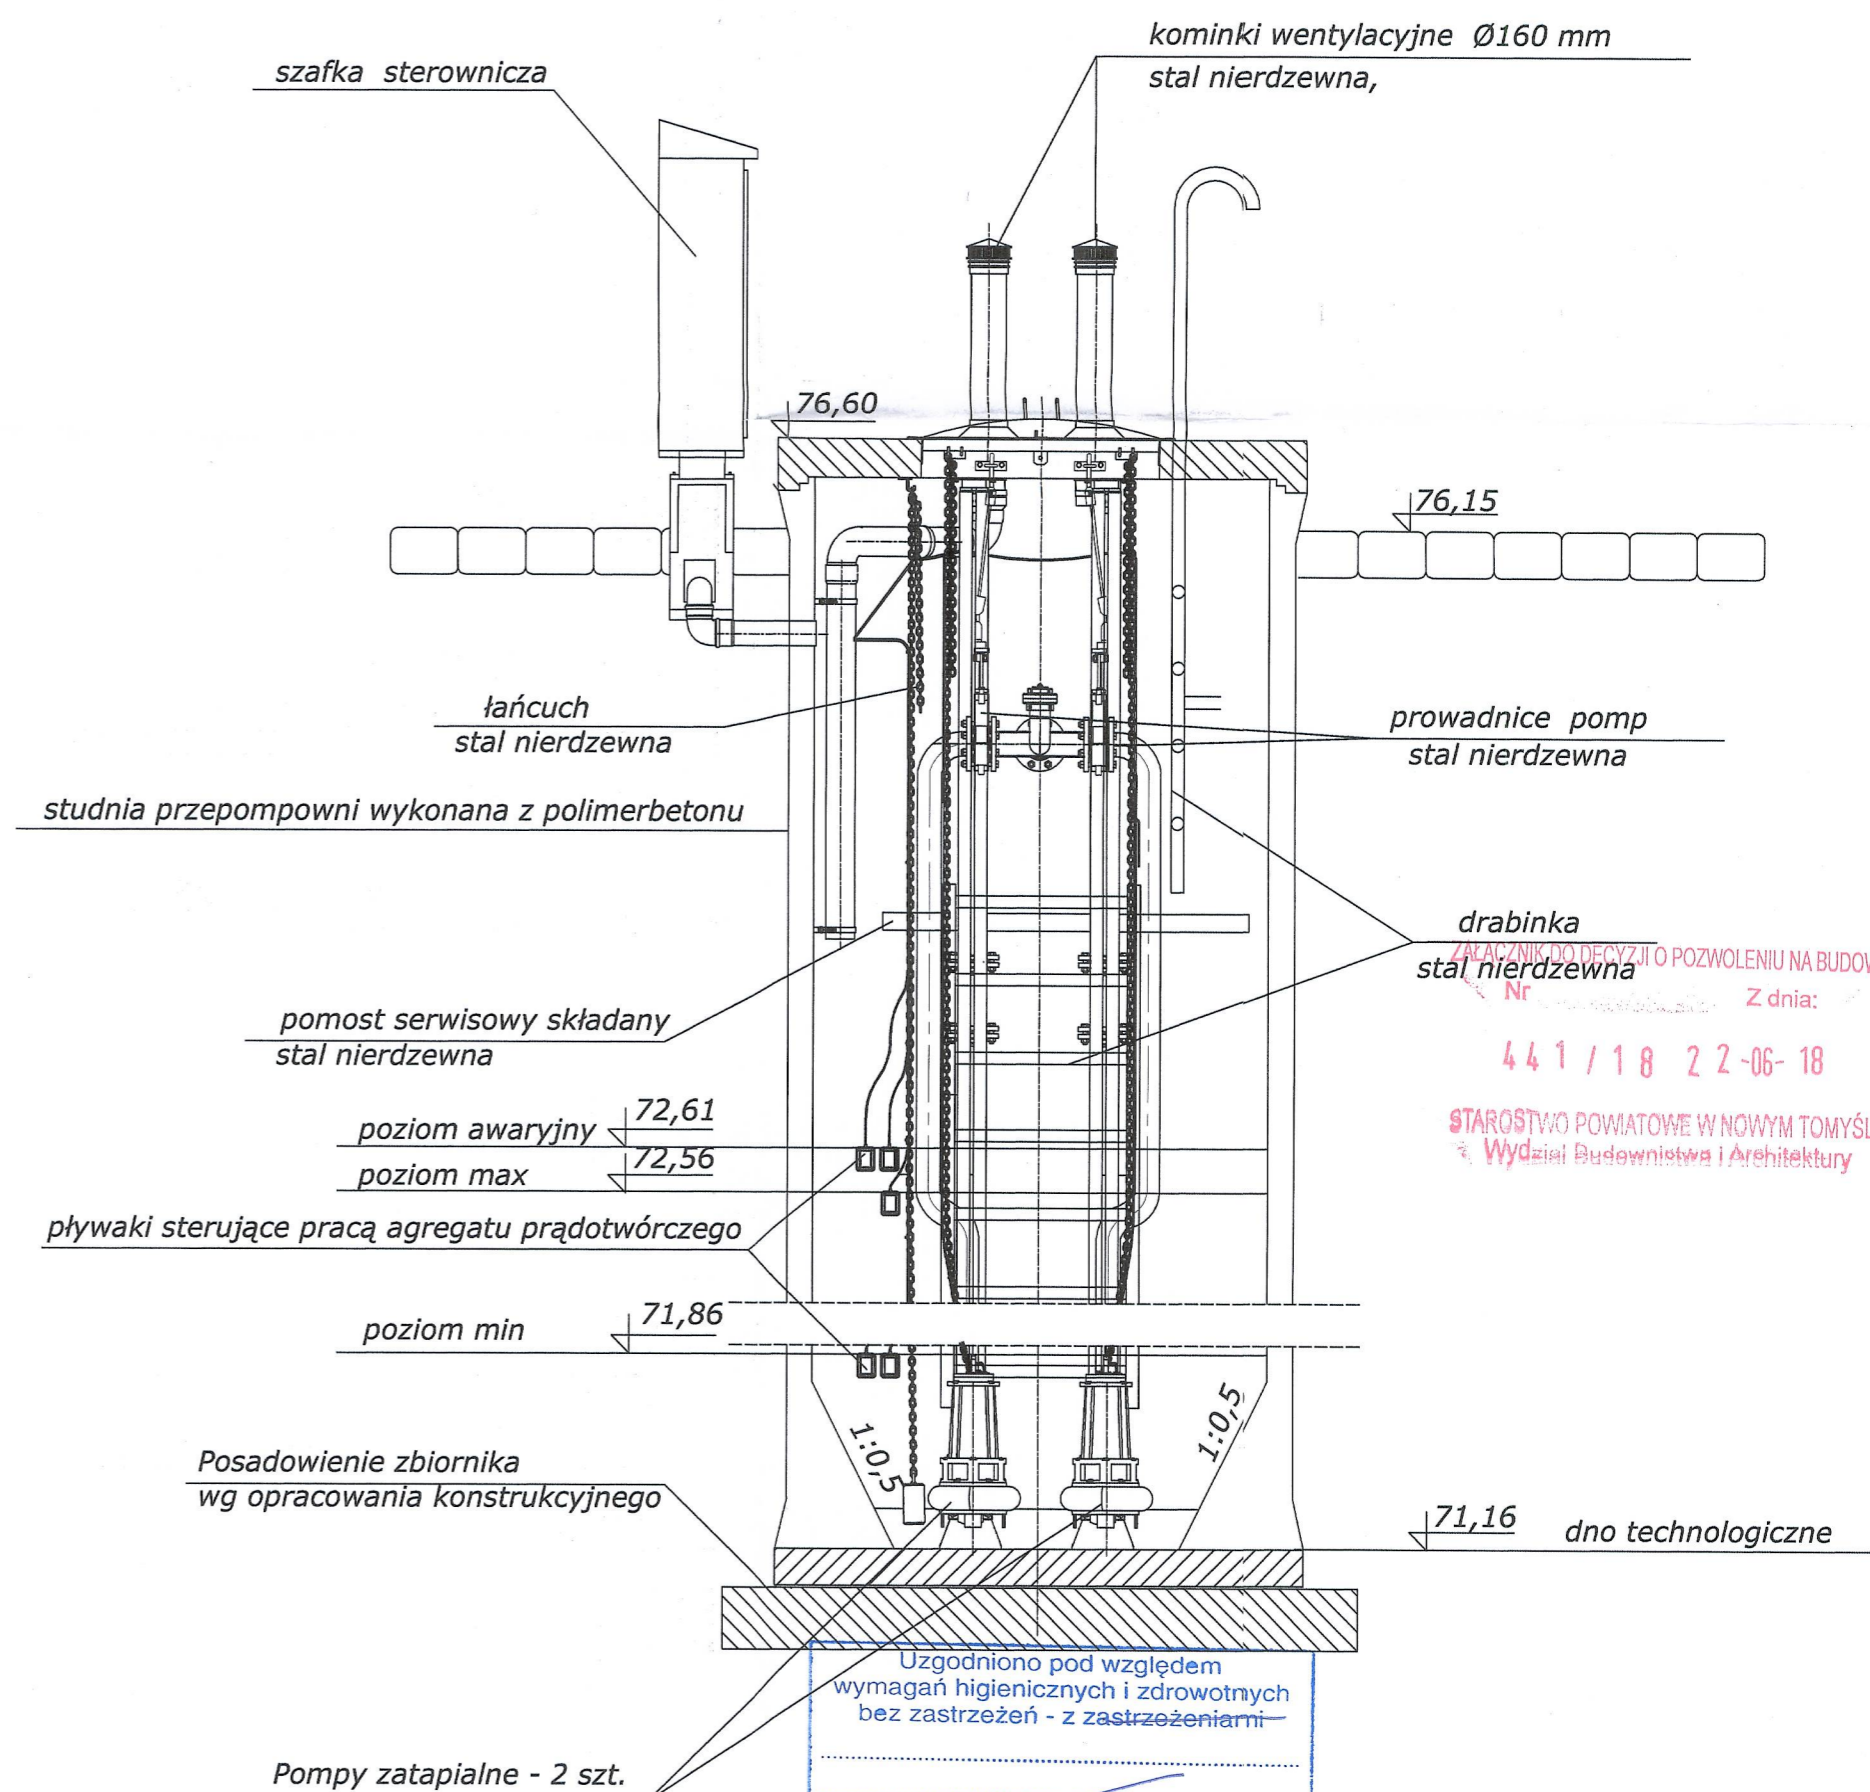


# PRZEPOMPOWNIA ŚCIEKÓW PS.1

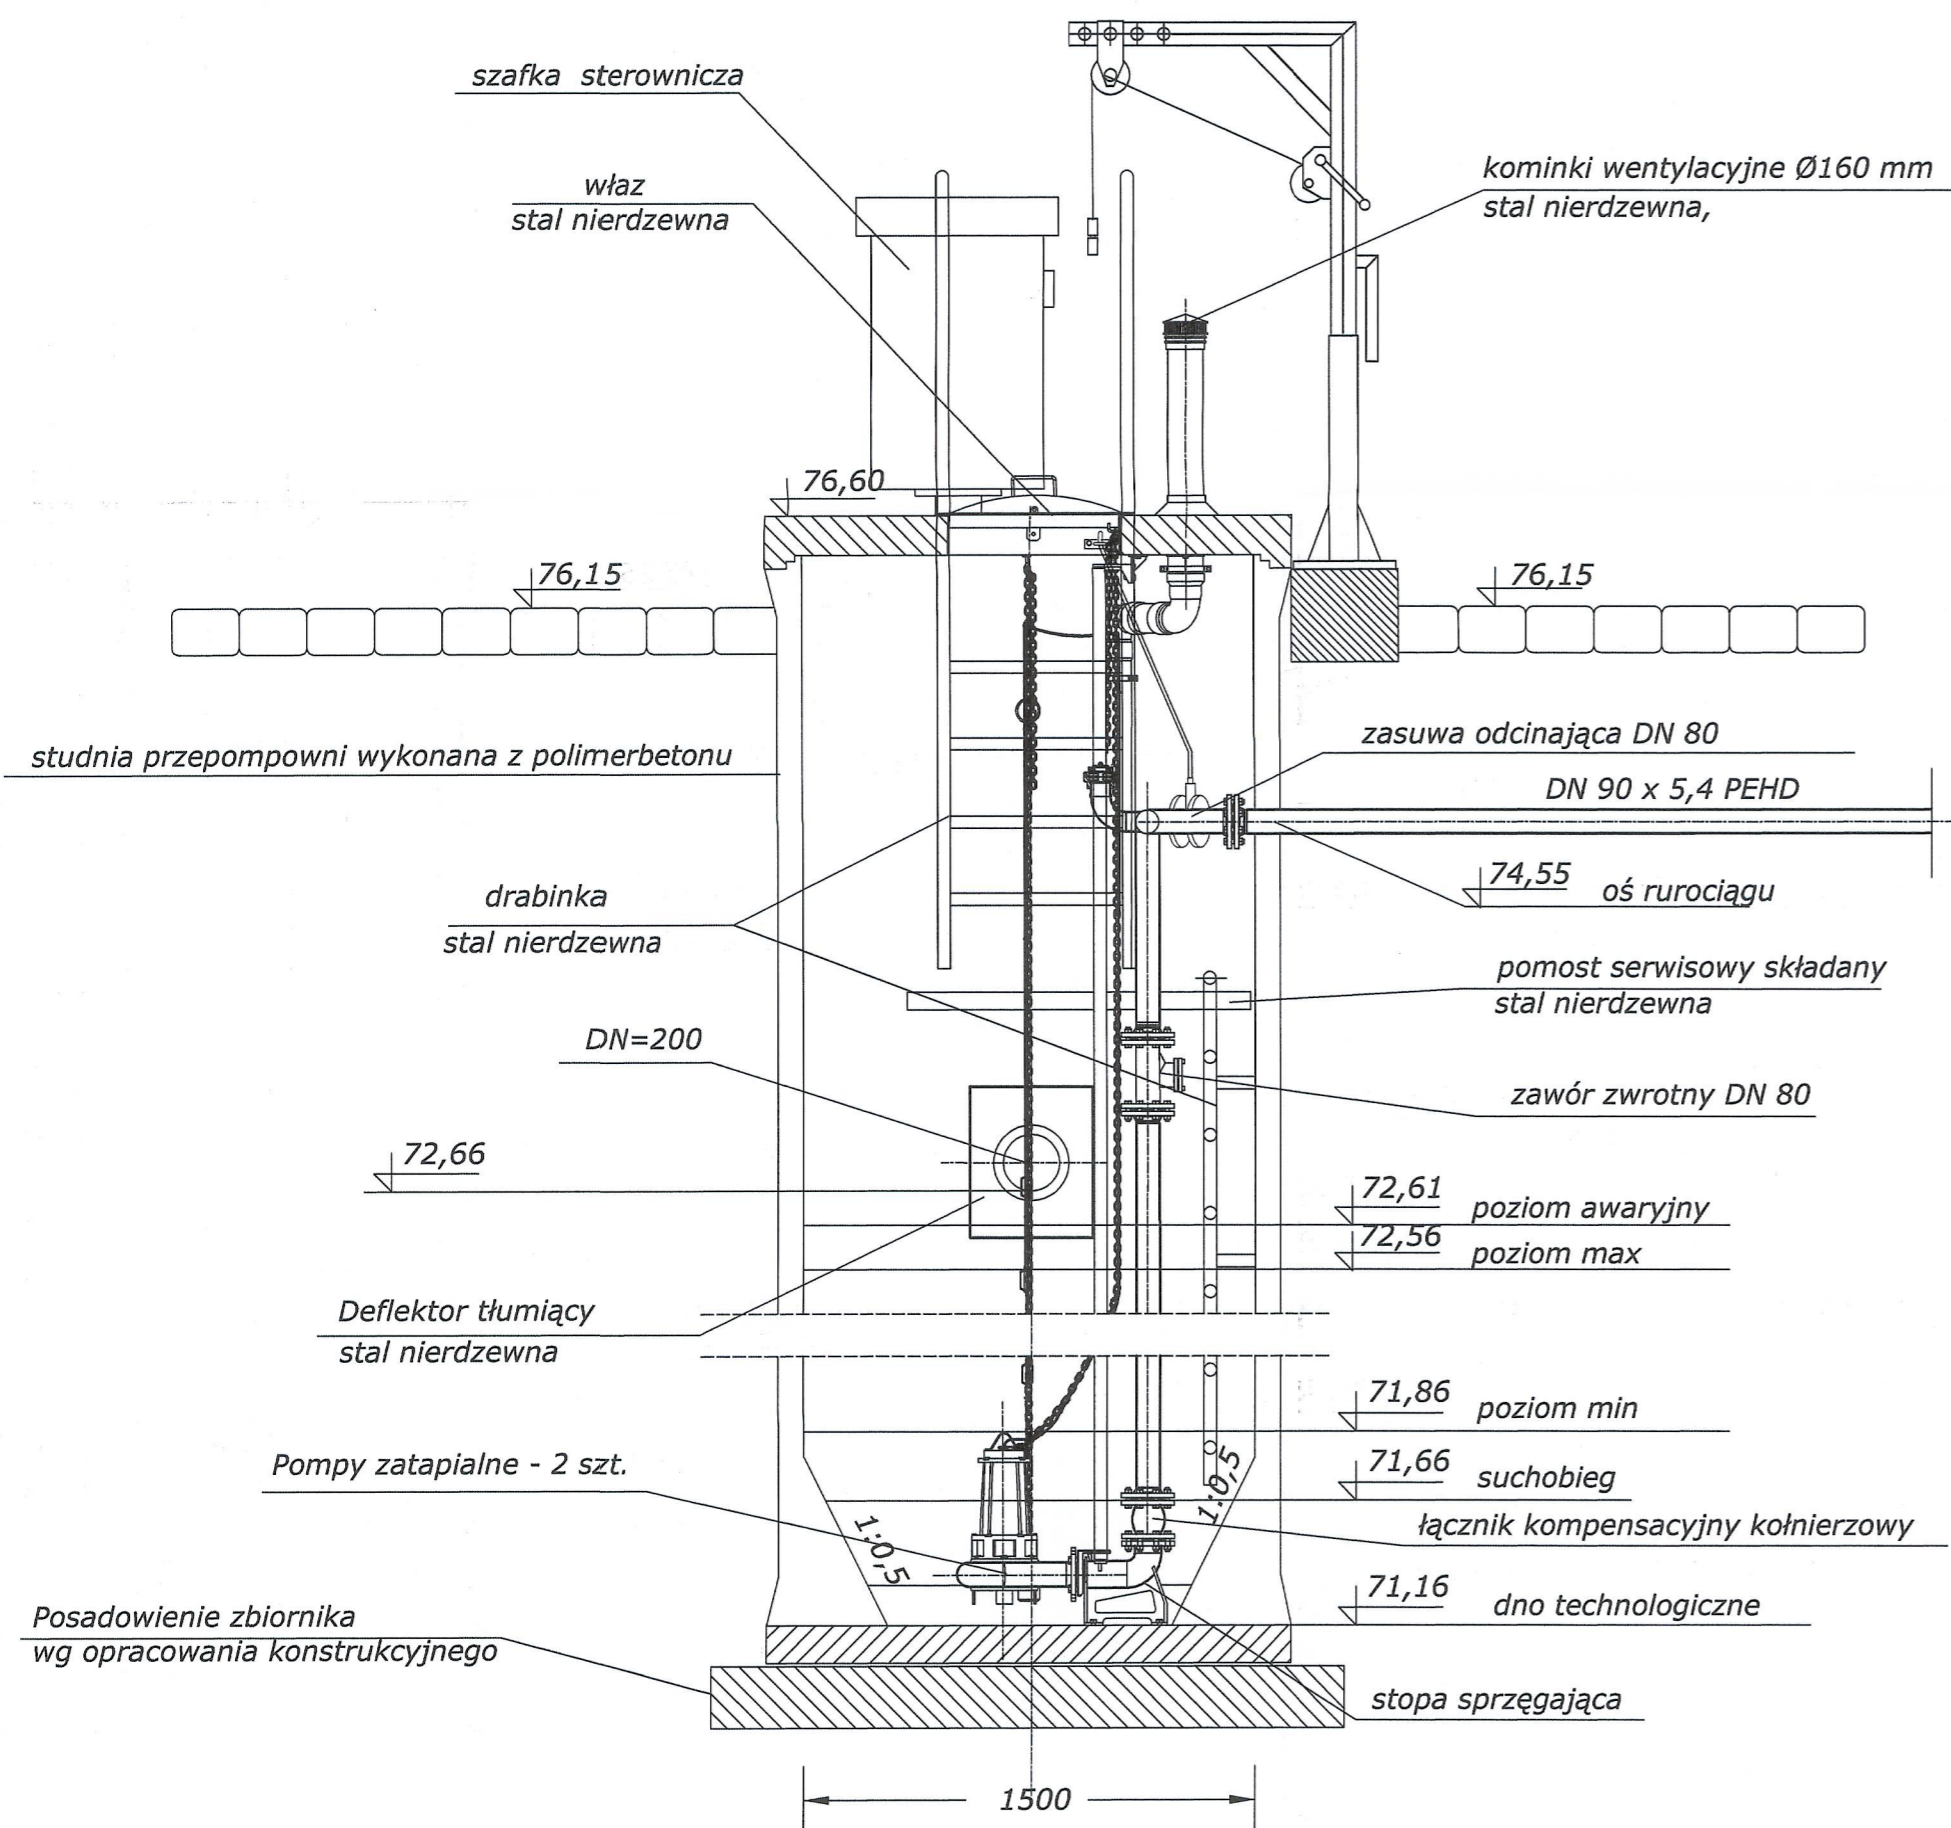

ZAPŁACZNIK DODATKOWO DO POZWOLENIU NA BUDOWĘ  
 Nr 441/18 Z dnia: 22-06-18  
 STAROSTWO POWIATOWE W NOWYM TOMYŚLU  
 Wydział Budownictwa i Architektury

Uzgodniono pod względem wymagań higienicznych i zdrowotnych bez zastrzeżeń - z zastrzeżeniami

mgr inż. Elżbieta Zielińska  
 Data: 27.07.17  
 Lp. 257

## UWAGA :

- CAŁOŚĆ WYPOSAŻENIA PRZEPOMPOWNI WYKONANA ZE STALI NIERDZEWNEJ.
- ARMATURA PRZEPOMPOWNI TYPU HAWLE LUB AVK.
- SZAFKA STEROWNICZA O WYM. 800 x 600 x 300 WYPOSAŻONA ZGODNIE Z WARUNKAMI TECHNICZNYMI WYDANYMI PRZEZ PWIK W NOWYM TOMYŚLU.
- TEREN WOKÓŁ PRZEPOMPOWNI WYBRUKOWAĆ KOSTKĄ TYPU "POZBRUK".
- TEREN PRZEPOMPOWNI OGRODZIĆ SIATKĄ POWLEKANĄ NA COKOLIKU BETONOWYM. ZAMONTOWAĆ FURTKĘ WEJŚCIOWĄ I BRAMĘ WJAZDOWĄ ZGODNIE Z PROJEKTEM KONSTRUKCYJNYM.
- KOMINKI WENTYLACYJNE PRZEPOMPOWNI ZE STALI NIERDZEWNEJ.
- POD WŁAZEM PRZEPOMPOWNI ZE STALI NIERDZEWNEJ ZAMONTOWAĆ BIOFILTR.

<b>BIURO PROJEKTÓW "KANRYS" - POZNAŃ</b>					Zadanie Inwestycyjne <b>BUDOWA KANALIZACJI ŚCIEKÓW SANITARNYCH</b>	
Projektował	Ryszard Owsianowski	210/90/Pw	06.2017		Miejscowość <b>GLINNO GM. NOWY TOMYŚL</b>	
Opracował	Joanna Felska		06.2017			
Sprawdził	Hanka WITKOWSKA	327/87/Pw	06.2017		Treść rys. <b>PRZEPOMPOWNIA ŚCIEKÓW PS.1</b>	
Branża	Imię i nazwisko	Nr upraw.	Data			
sanitarna w-k					Nr rys. <b>9</b>	