


Kachai

Koufane, H. Theodore

UZGODNENA BRANOVNE:				
BRANIZA	ME IZUMISKO	NA UPRL	NA DZRY	POPS
KONSTRUKCJA	na zgodaj krajino	55/65	POM/03/22/01/01	<i>h</i>
MSI/ALICE				
SMAT/INE	na Jerry Alenczi	3850/04/88	POM/5/19/01/01	<i>h</i>
MSI/ALICE				
ELEKTROČNE	na r. Izbaziz Midolo	28/04/72	POM/6/58/01/01	<i>h</i>

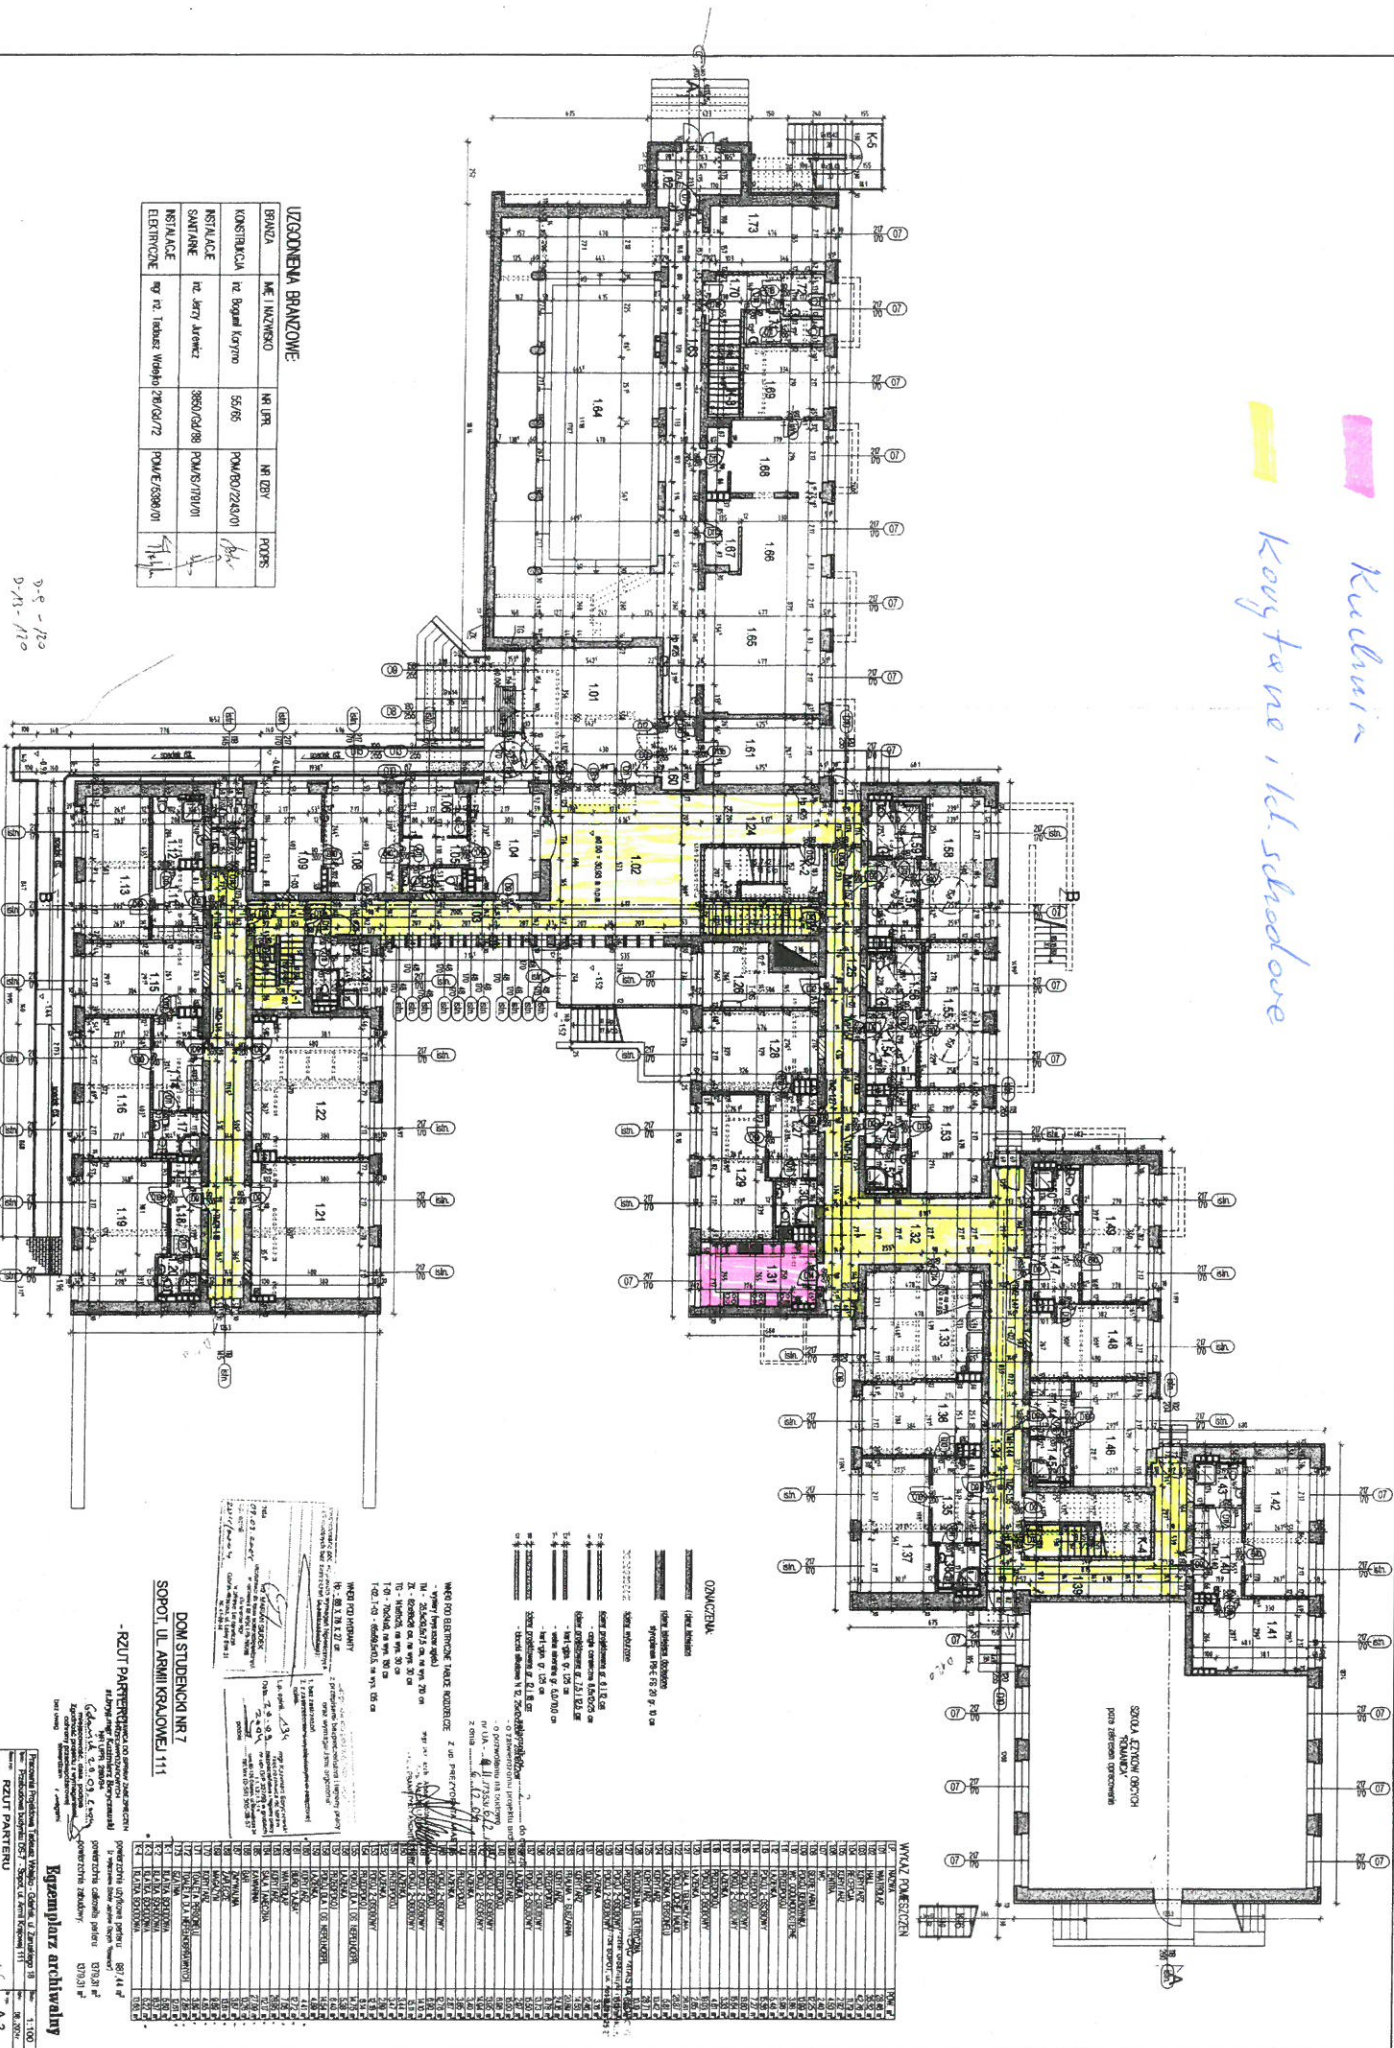

DOM STUDENCKI NR 7  
SOPOT, UL. ARMII KRAJOWEJ 111

**-RZUT PARTERU** (planca do splay ZłotyCiti  
Przedmianowimich)

**Razemplarz archiwalny**

Pracownia Projektowa "Inżynier Wzrost" - Oddział ul. Zarzaskiego 119 ul. Przebindowska budowlana 05-7 - Szopów, ul. Armii Krajowej 111	tel.	1. 8
	fax	08. 20



Kouřane i kl. snodové









Knuch vice

Pozostała Propozycja Trafoset w Niedoładzie - Góraldki ul. Januszkowa 18 Przebudowa budowlana PIETRA - Spółka z Akcją Krajową 111	Wartość 1:100	Długość 90,70m	Szerokość A6
RZUT III PIĘTRA			