


# PRZEKRÓJ KONSTRUKCYJNY

skala 1:10

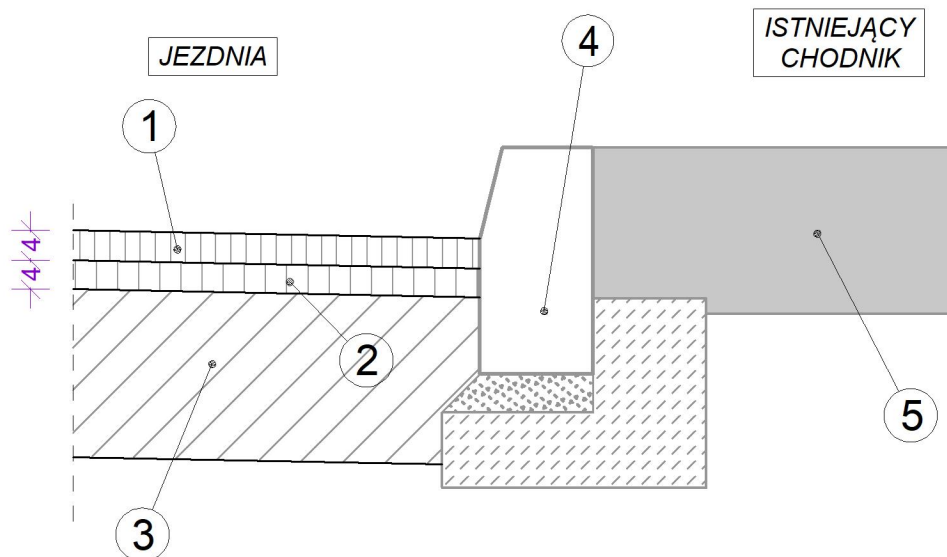

## OBJAŚNIENIE:

- 1 - Warstwa ścieralna z SMA 11 - gr. 4cm
- 2 - Warstwa wiążąca z BA - gr. 4cm
- 3 - Istniejąca konstrukcja po sfrezowaniu w-wy ścieralnej i wiążącej
- 4 - Istniejący krawężnik betonowy
- 5 - Istniejący chodnik